



AZIENDA UNITA' SANITARIA LOCALE ROMA 1	P.T.P. NUOVO REGINAMARGHERITA via Morosini 30	pianta piano terra	SCALA	1 : 500	TERRA
			DATA	---	PIANO
			CODICE PROGETTO	---	

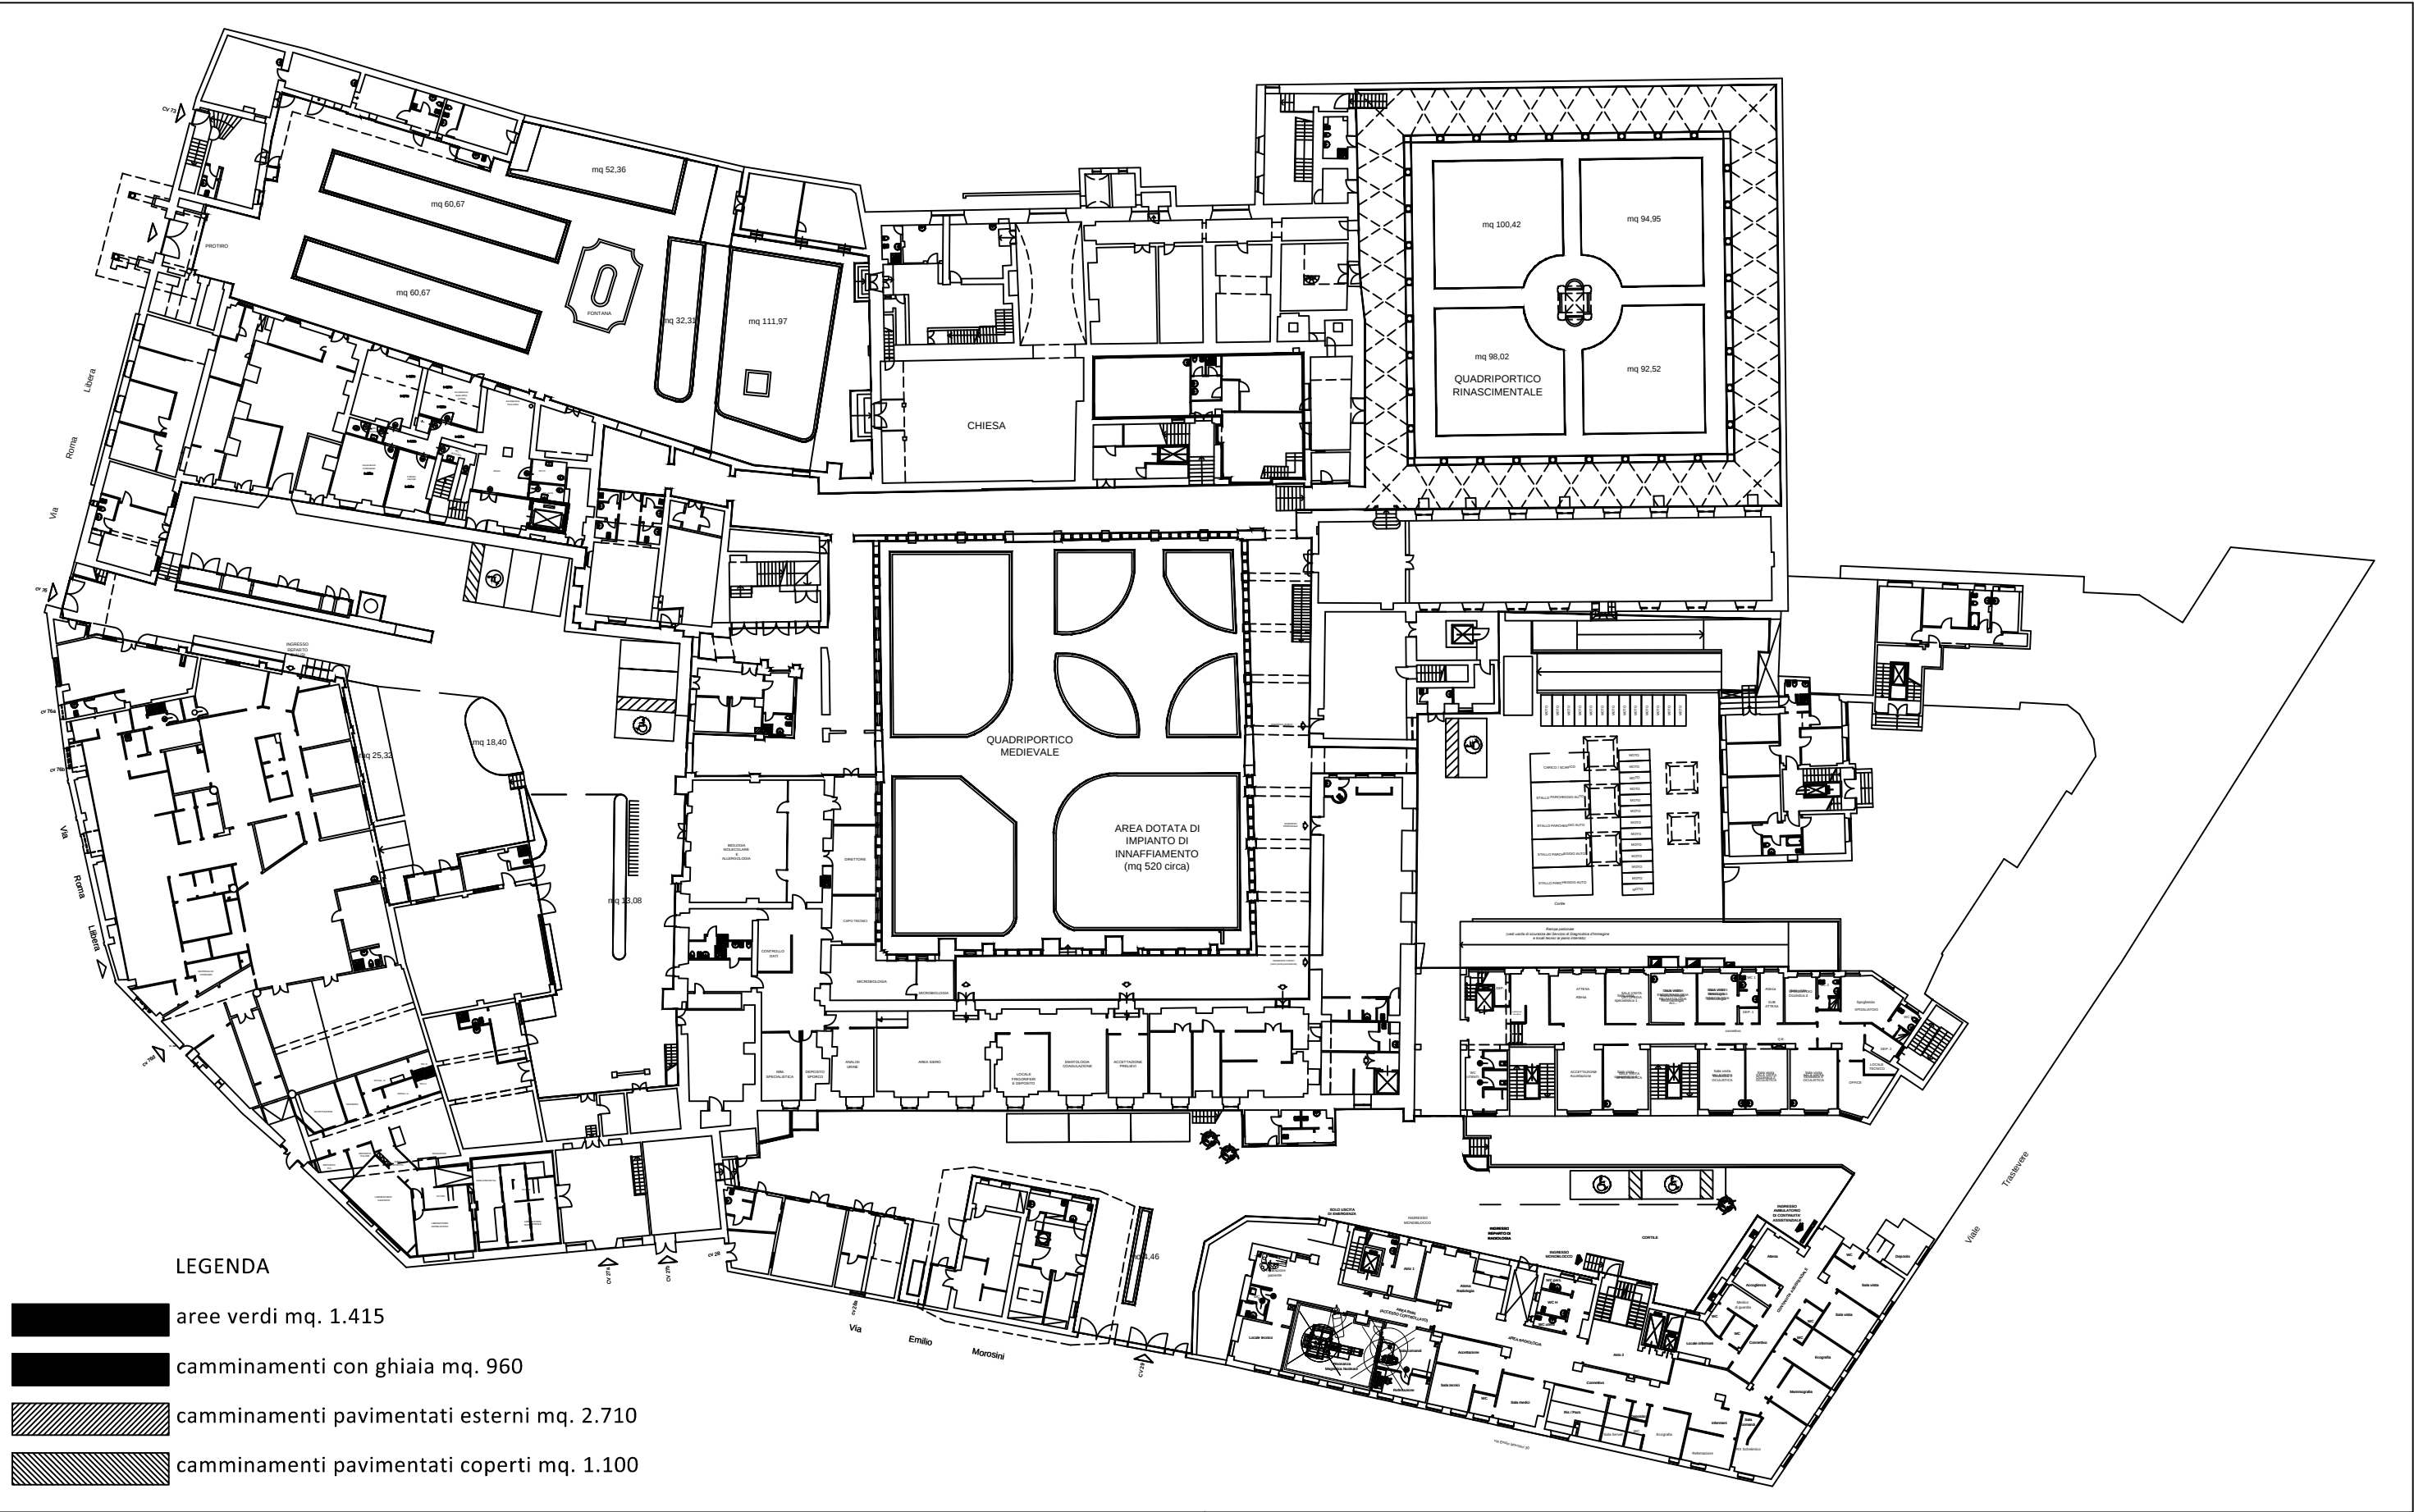


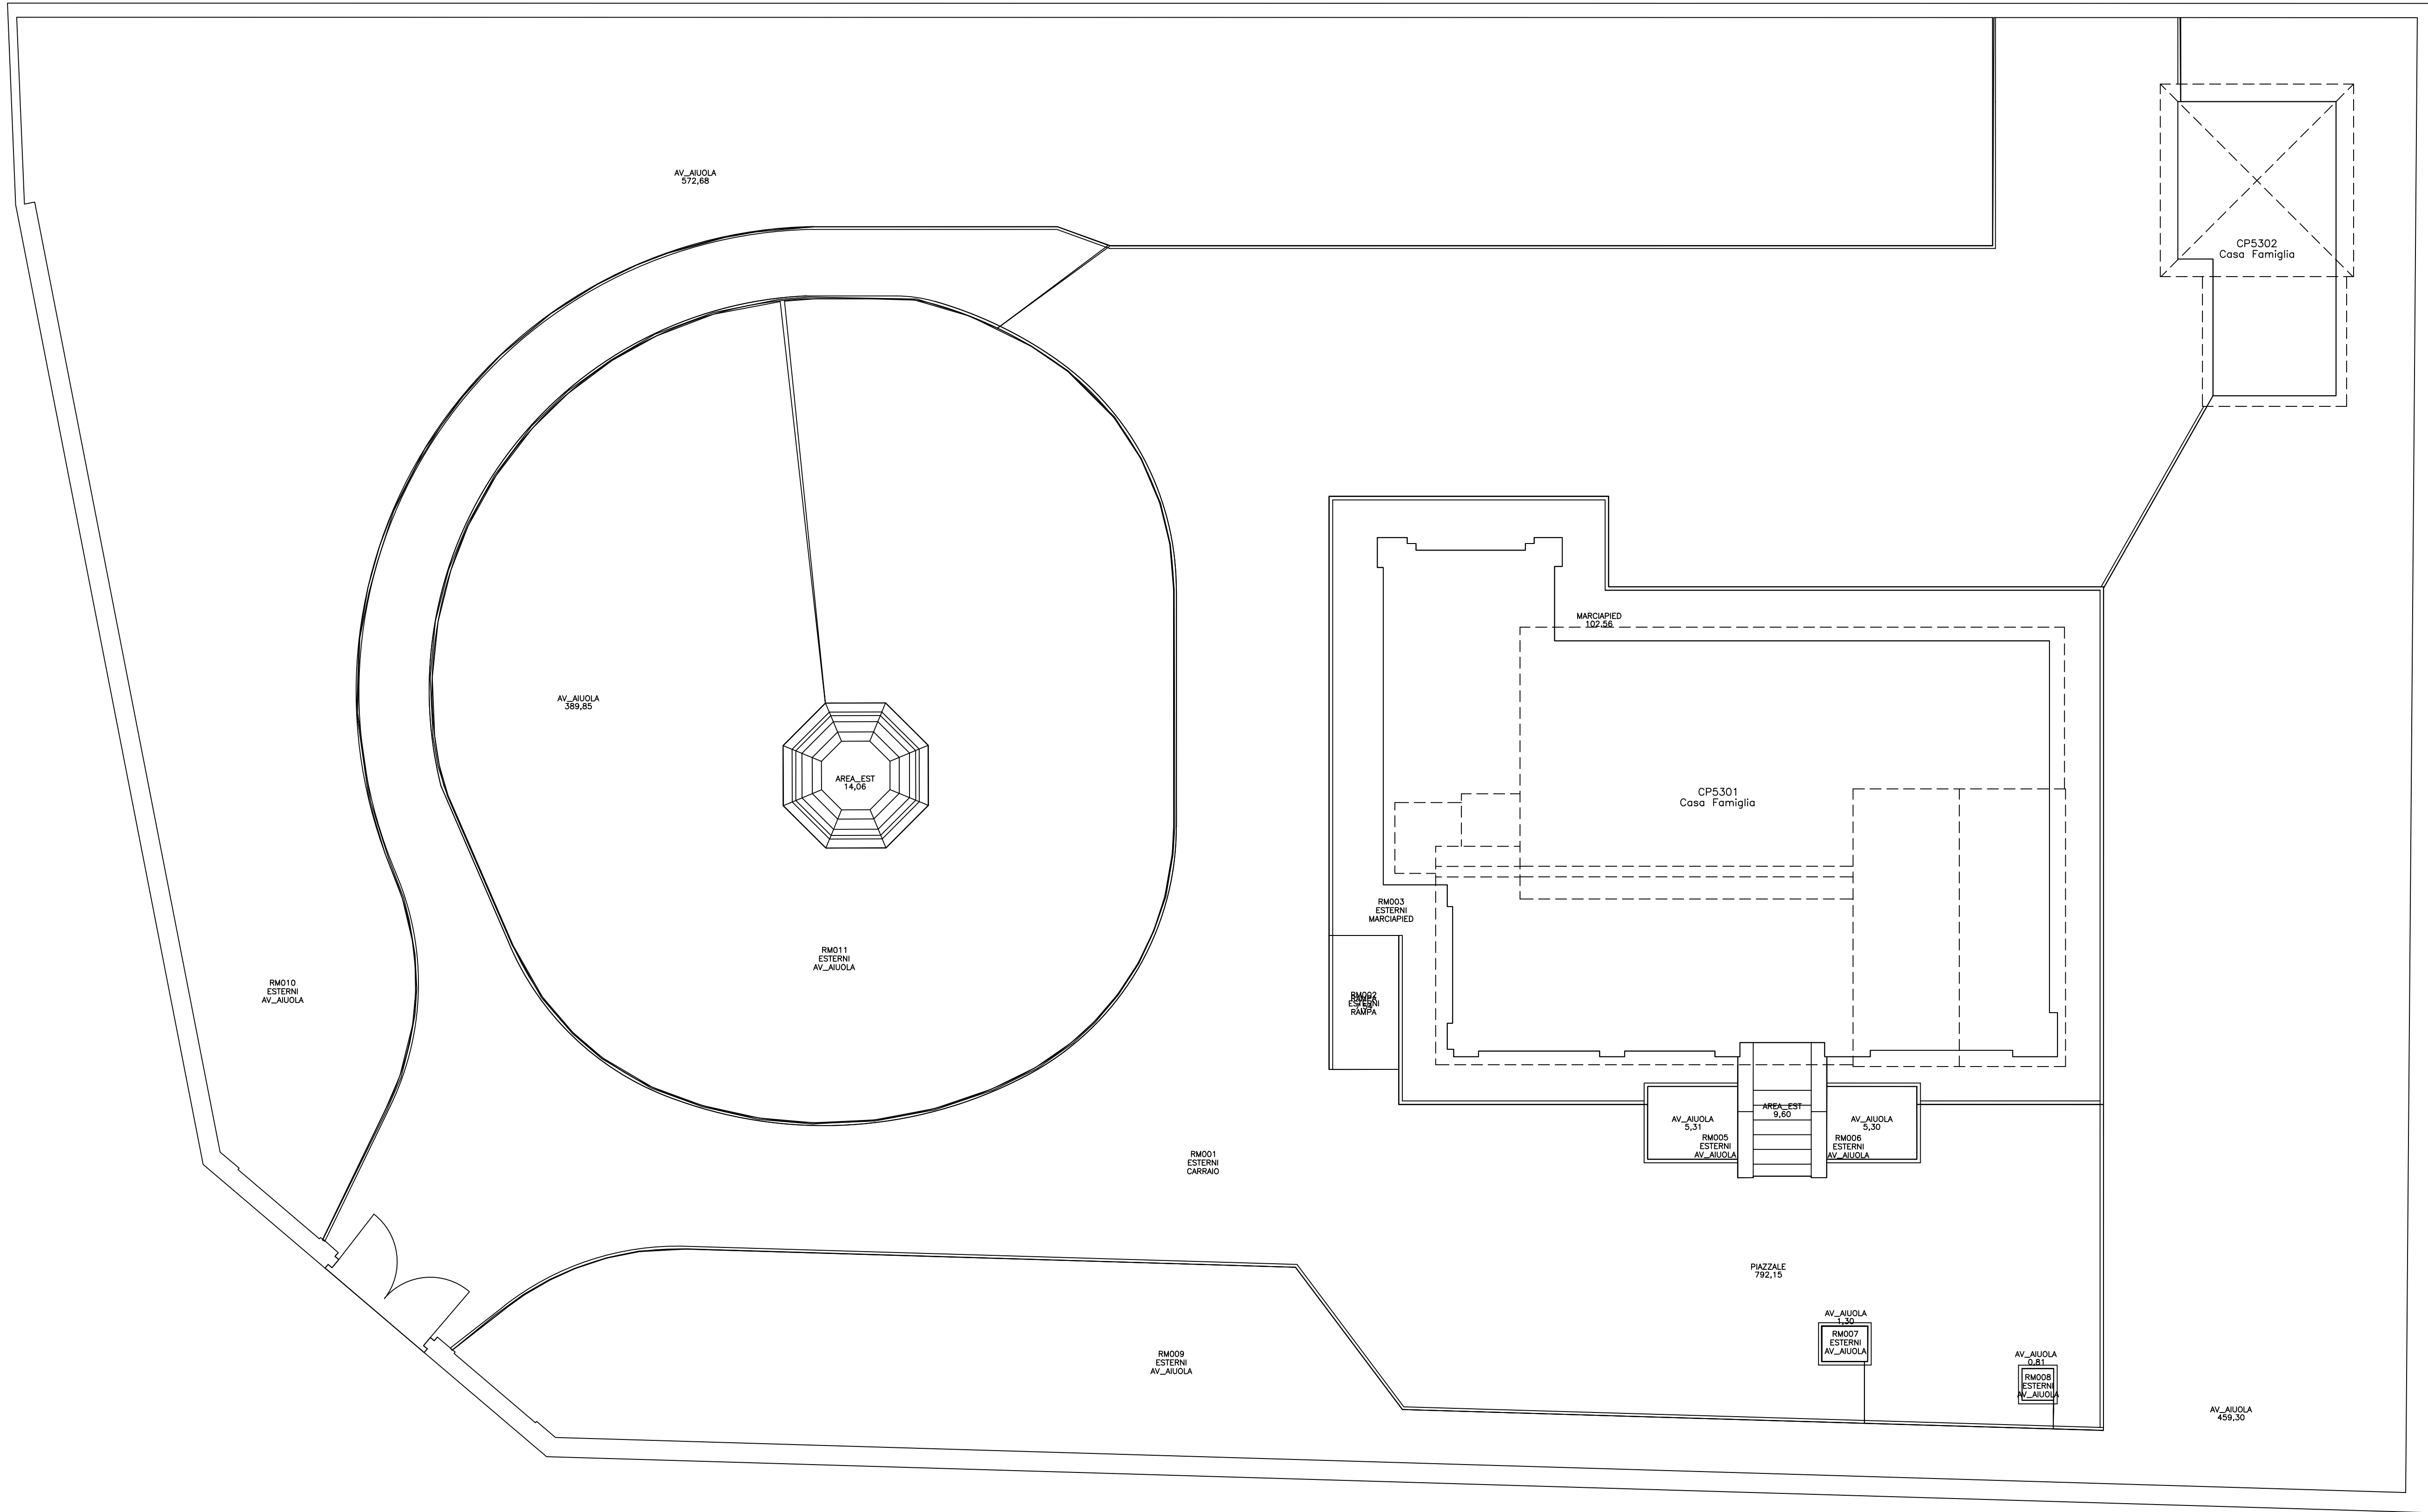

AZIENDA UNITA' SANITARIA ROMA 1

AMBULATORIO
VIA NOMENTANA 1199


OGGETTO RILIEVO DELLO STATO ATTUALE: PLANIMETRIA GENERALE		FIRMA		
	SCALA 1:100	DATA EMISSIONE/...../.....	DATA REVISIONE/...../.....	

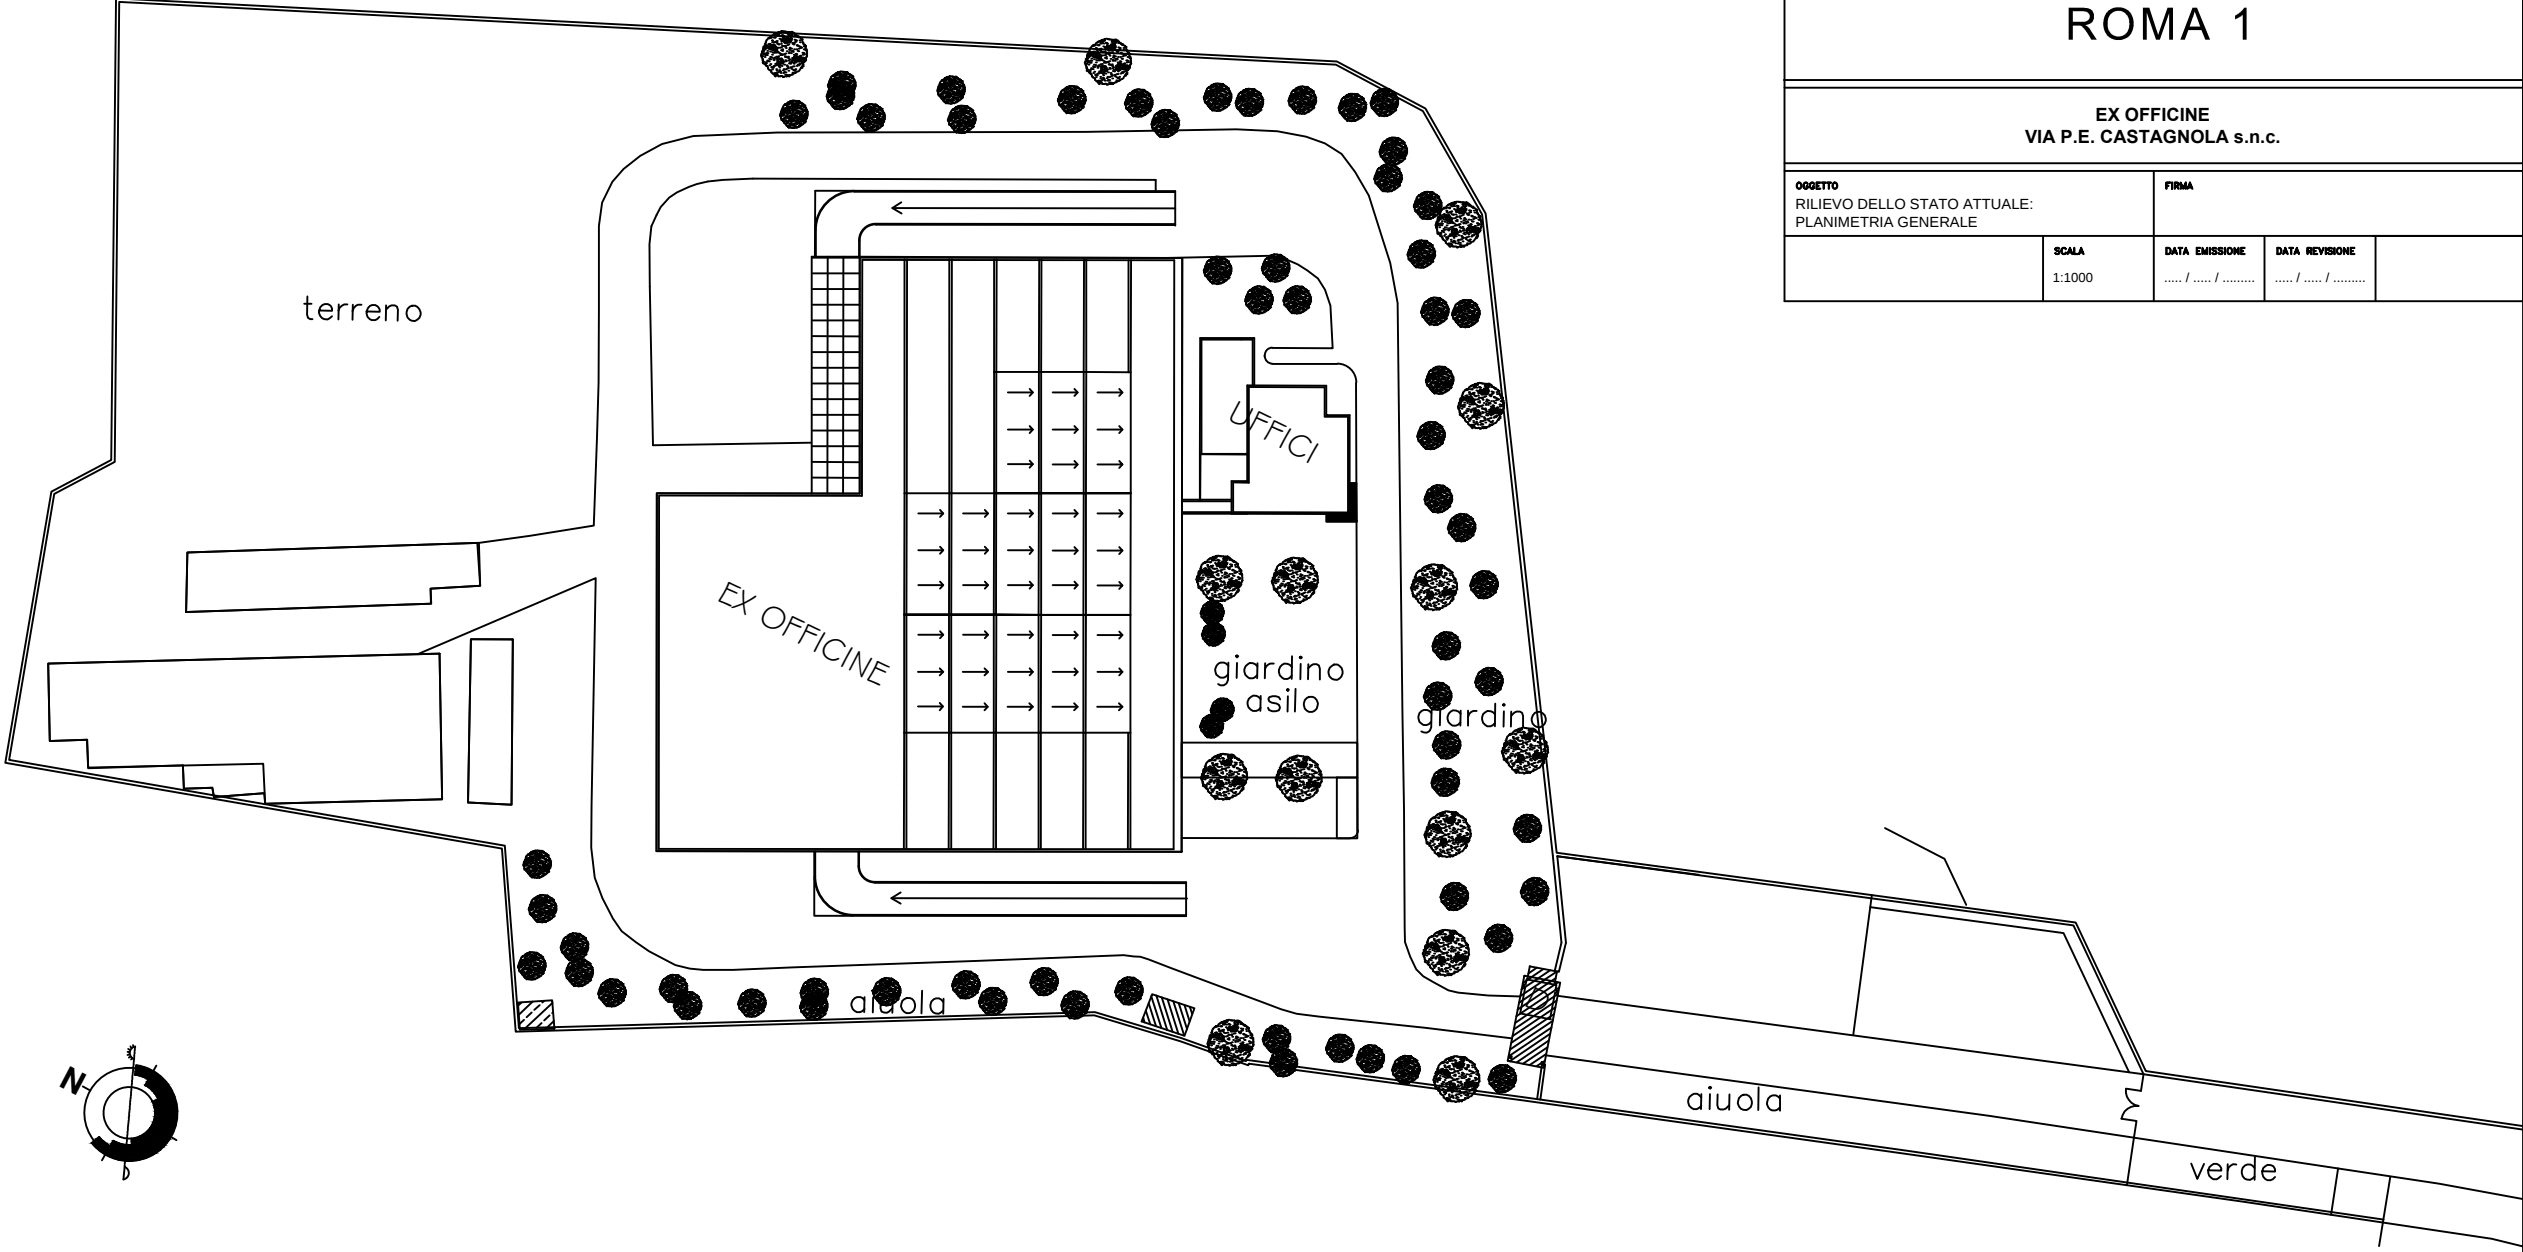

AZIENDA UNITA' SANITARIA
ROMA 1

EX OFFICINE
VIA P.E. CASTAGNOLA s.n.c.

OGGETTO RILIEVO DELLO STATO ATTUALE: PLANIMETRIA GENERALE		FIRMA		
	SCALA 1:1000	DATA EMISSIONE / /	DATA REVISIONE / /	

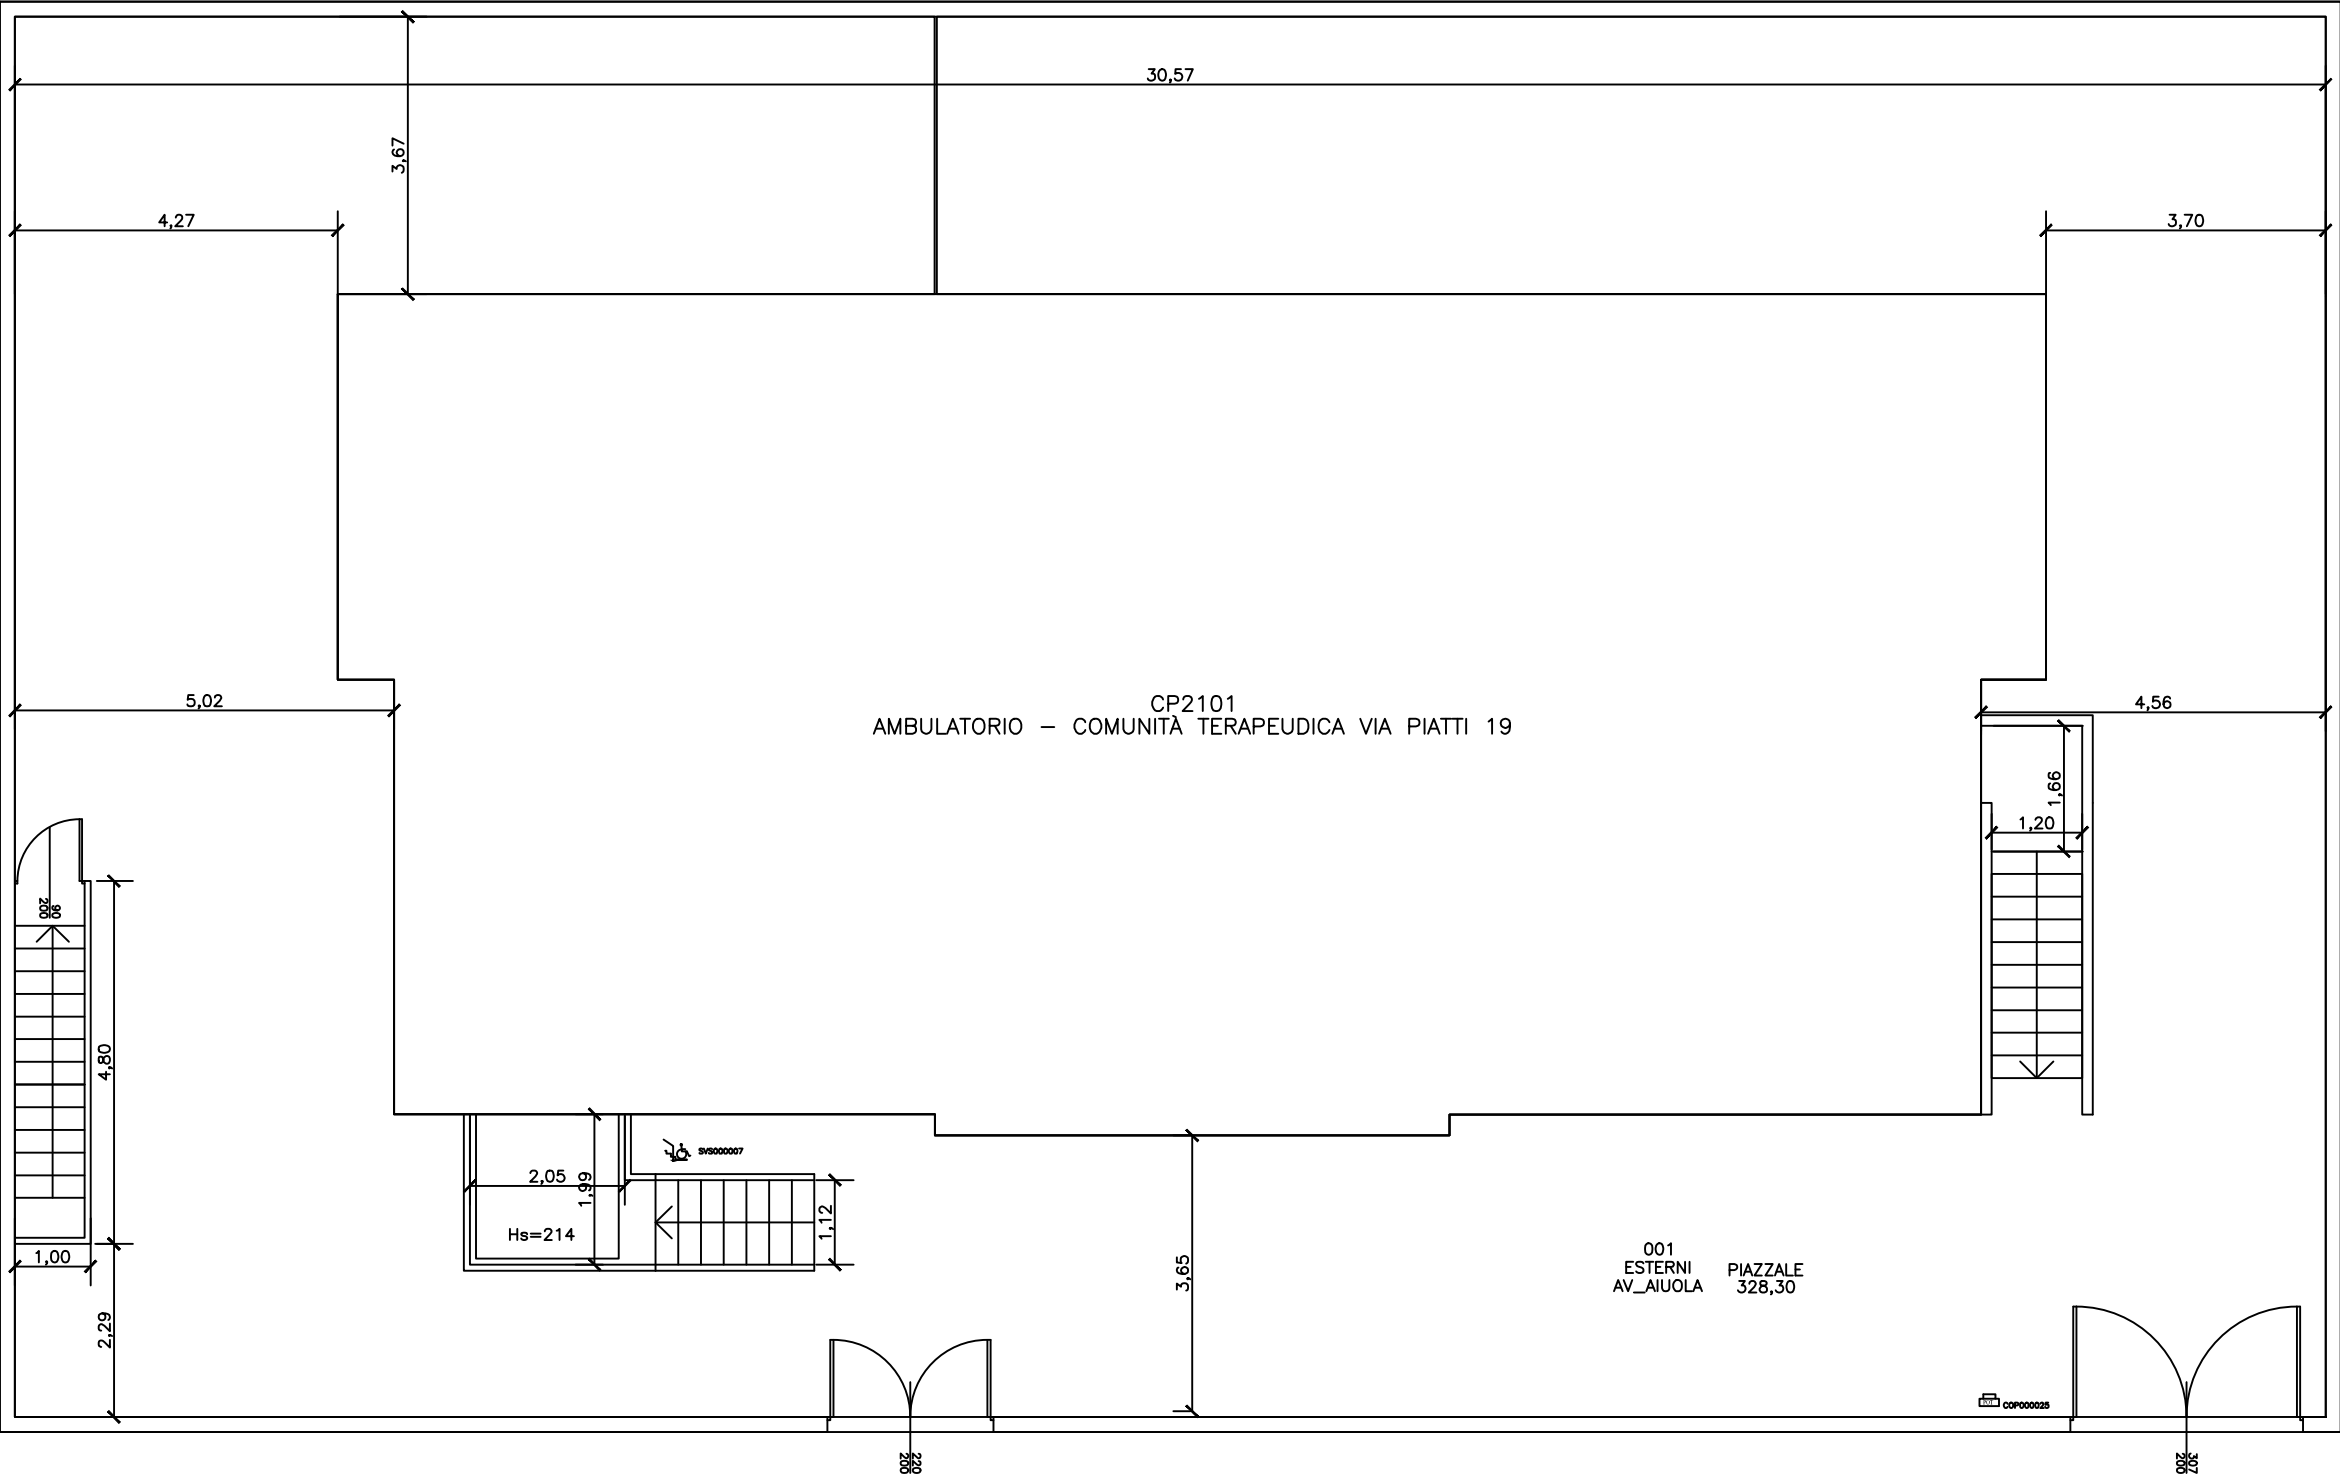

AZIENDA UNITA' SANITARIA ROMA 1

AMBULATORIO
VIA G.B. PIATTI 19


OGGETTO
RILIEVO DELLO STATO ATTUALE:
PLANIMETRIA GENERALE

FIRMA

SCALA
1:100

DATA EMISSIONE
..... / /


DATA REVISIONE
..... / /

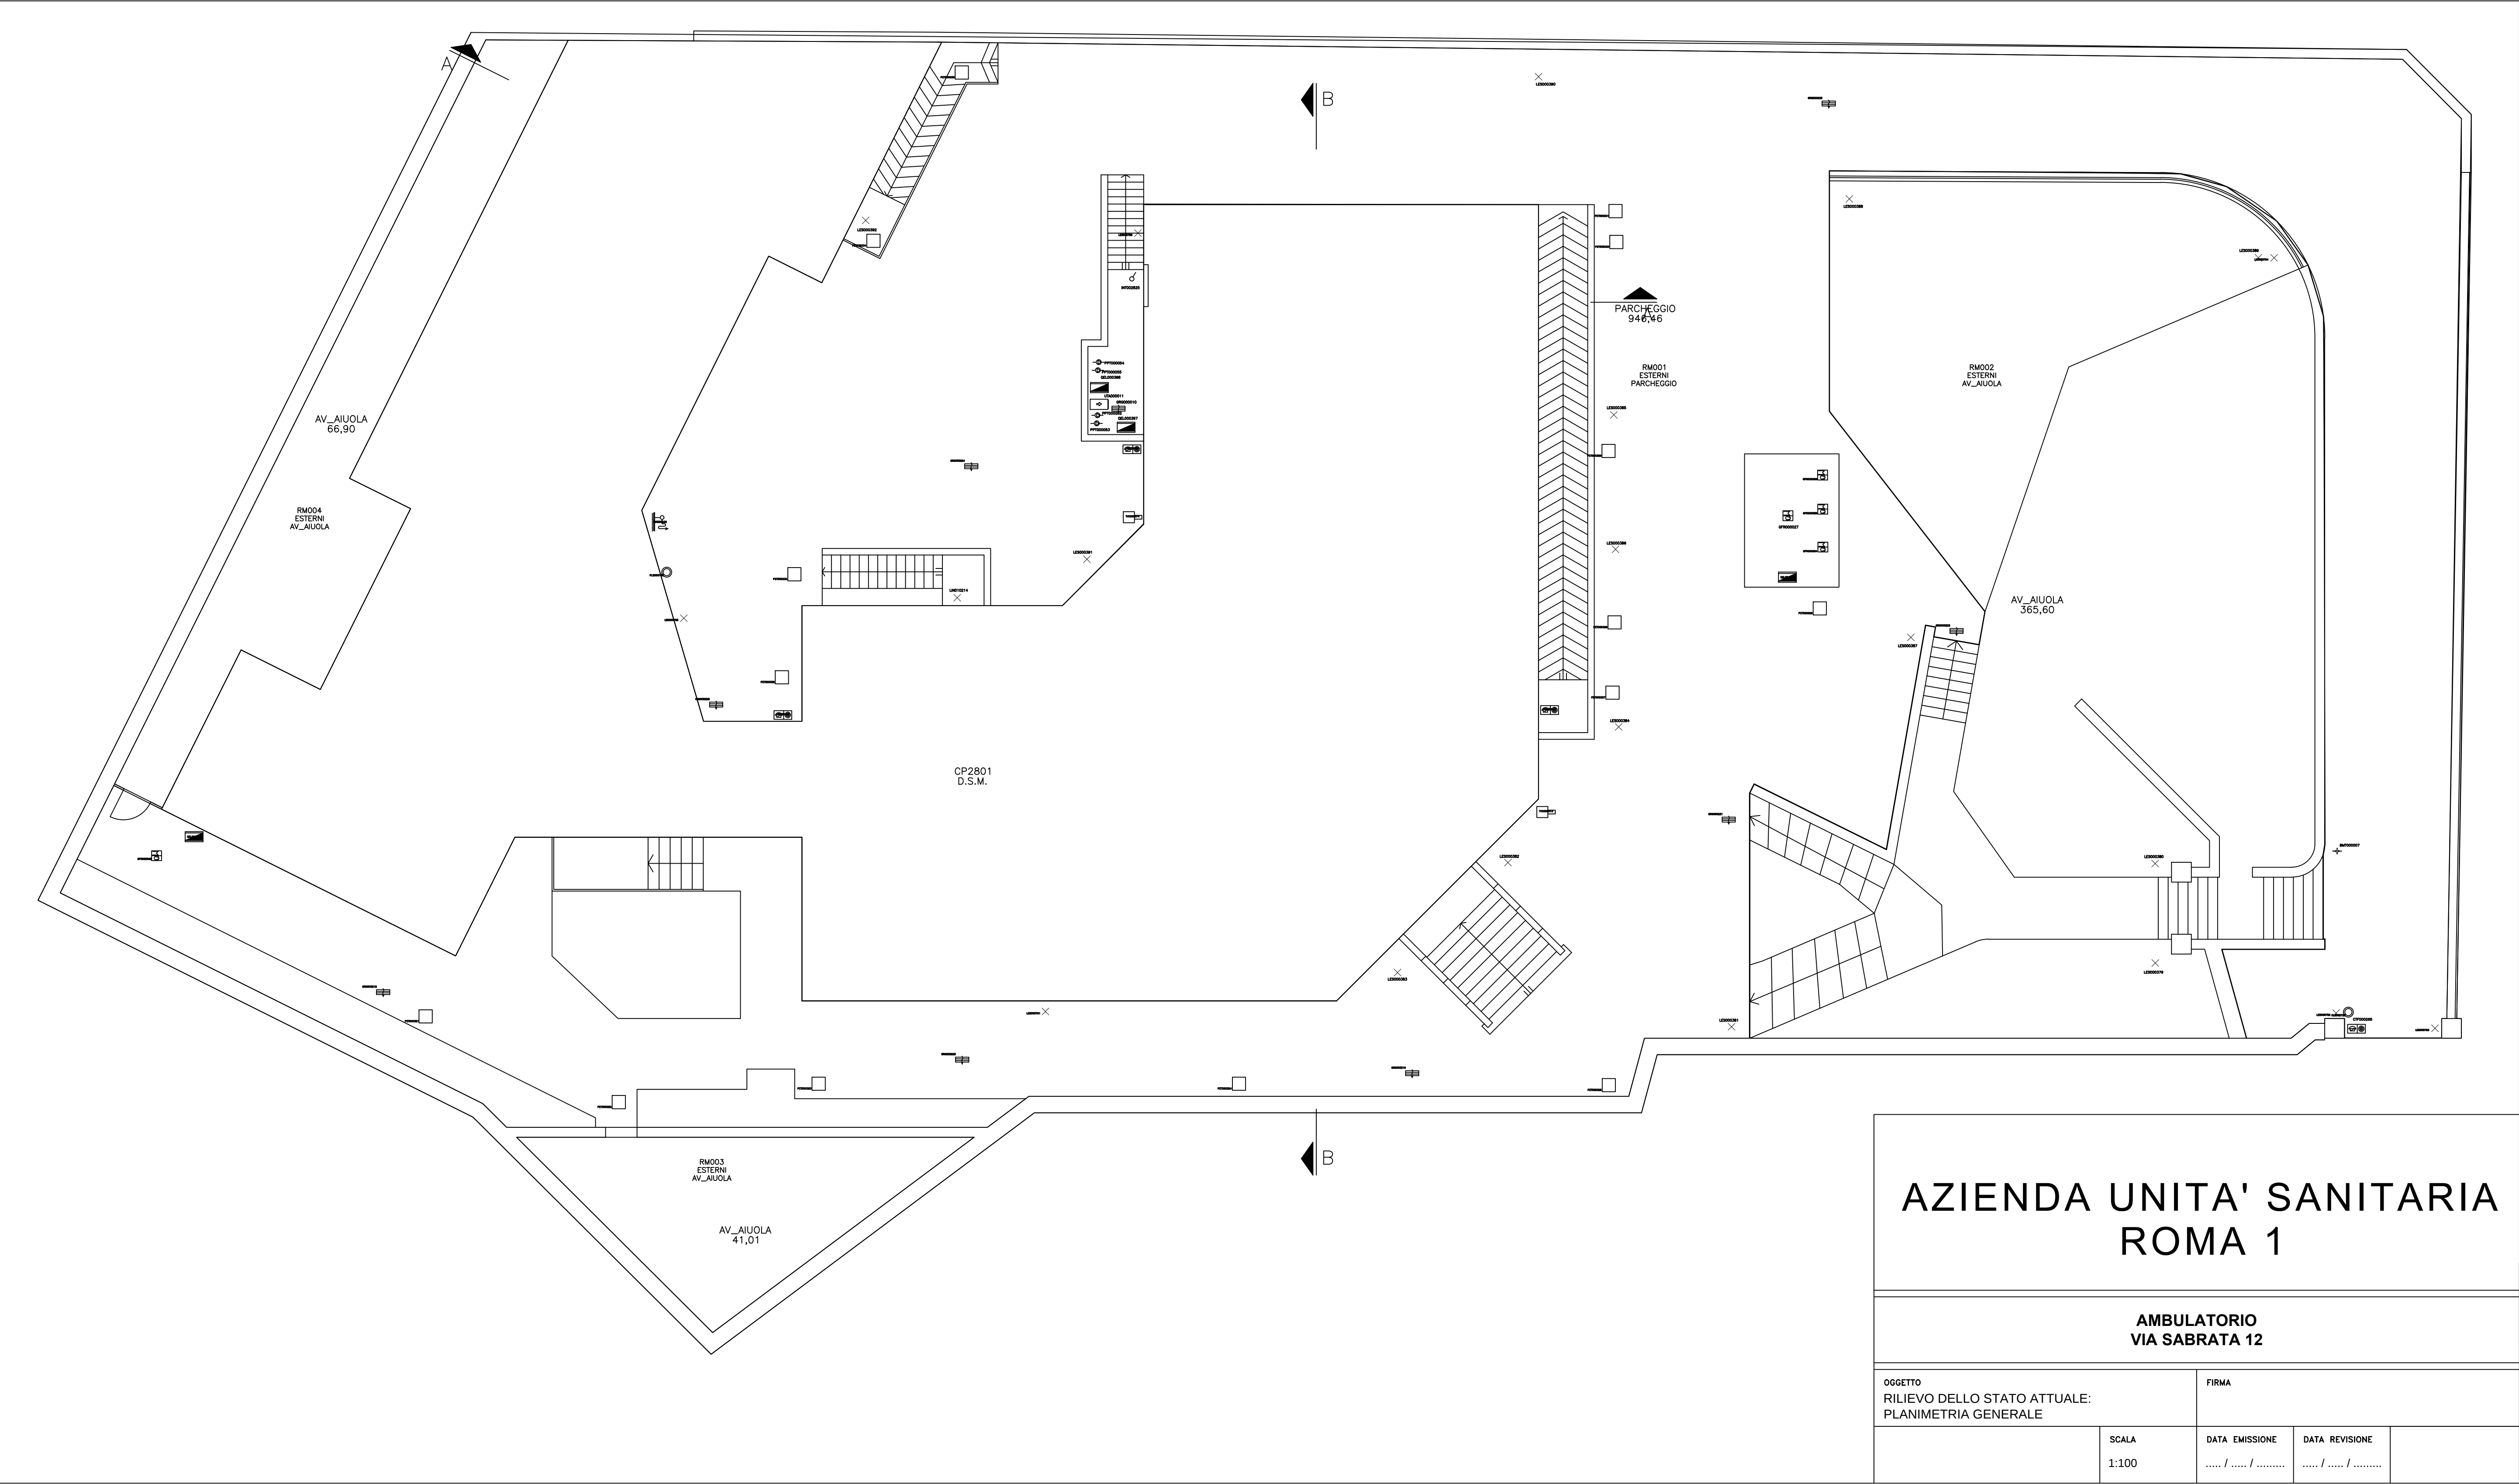

AZIENDA UNITA' SANITARIA
ROMA 1

AMBULATORIO
VIA SABRATA 12

OGGETTO RILIEVO DELLO STATO ATTUALE: PLANIMETRIA GENERALE		FIRMA		
	SCALA 1:100	DATA EMISSIONE/...../.....	DATA REVISIONE/...../.....	

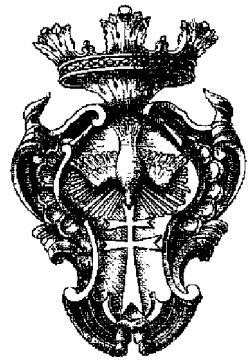

Azienda Sanitaria Locale
ROMA

SERVIZI MANUTENTIVI E ACCESSORI
DI GESTIONE DEL PATRIMONIO IMMOBILIARE

Titolo:
PRESIDIO EXTRAOSPEDALIERO
VIA SAN GODENZO, 204 - ROMA
Pianta

Elaborato n°:
-
Scala:
1:100

Direttore Generale:

Responsabile del Procedimento:

revisione	data	verificato	approvato	note
01	ottobre	effepi	-	Modifica di tutte le quote, rilievo del giardino e del parcheggio circostante lo stabile non presente nelle planimetrie originali sono state verificate le destinazioni d'uso dei vari ambienti nonché il grado di usura dei rivestimenti.

PIANO TERRA


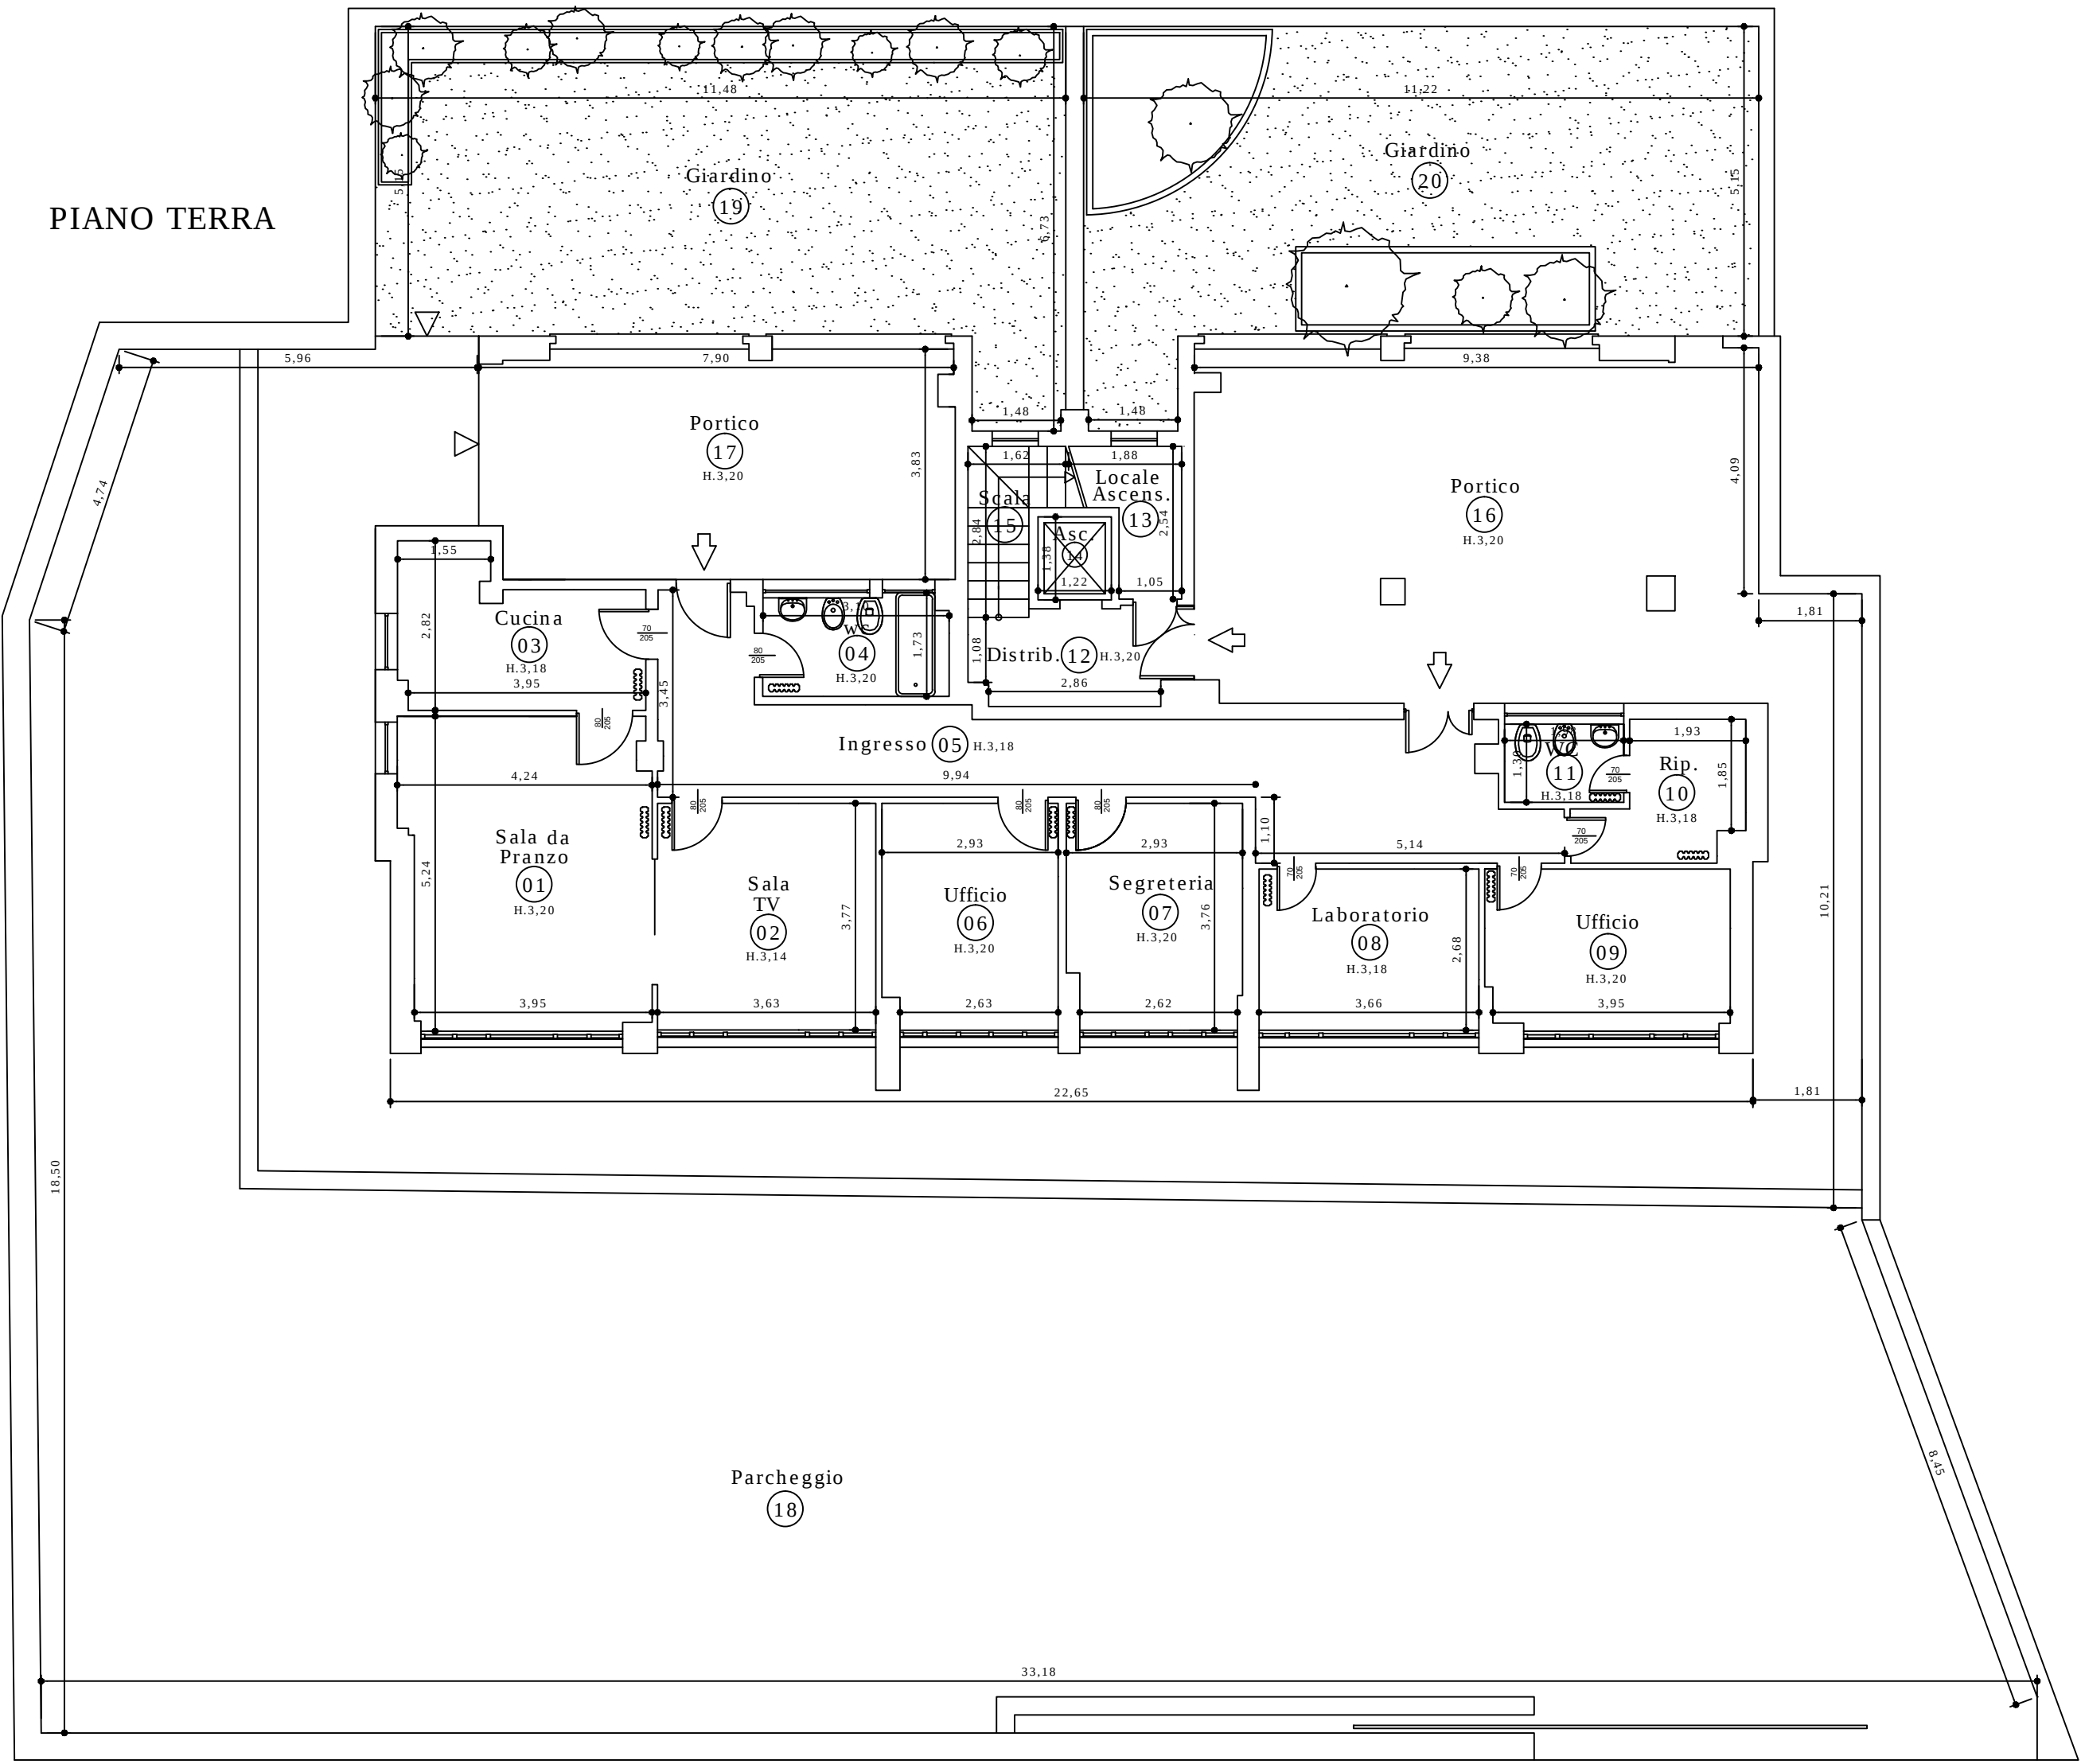



TABELLA PIANO TERRA

N°	Destinazione	Superficie (m²)	Altezza (m)	Volume (m³)
01	Sala da pranzo	20.95	3.20	67.04
02	Sala TV	13.69	3.14	42.97
03	Cucina	9.33	3.18	29.67
04	Wc	5.33	3.20	17.06
05	Ingresso	27.55	3.18	87.61
06	Ufficio	10.90	3.20	34.88
07	Segreteria	10.80	3.20	34.56
08	Laboratorio	9.81	3.18	31.19
09	Ufficio	10.60	3.20	33.92
10	Ripostiglio	5.24	3.18	16.66
11	Wc	2.57	3.18	8.19
12	distribuzione	10.89	3.20	34.85
13	Locale Ascensore	3.35	3.20	10.72
14	ascensore	2.05		
15	scala	3.50		
16	portico	55.49	3.20	177.58
17	portico	30.26	3.20	96.82
18	parcheggio	442.79		
19	Giardino	61.52		
20	Giardino	60.21		
Totali		796.83		723.72


Totali superfici (m²)			
Superficie interna			60.03
Superficie collegamenti verticali (ascensore, scale, ecc.)			5.55
Superficie aree comuni (atri, distribuzione, wc, attesa, ecc.)			80.98
Totale			146.56
Superficie esterna (balconi, terrazze, giardini, cortile, ecc.)			650.27
Totale Generale			796.83

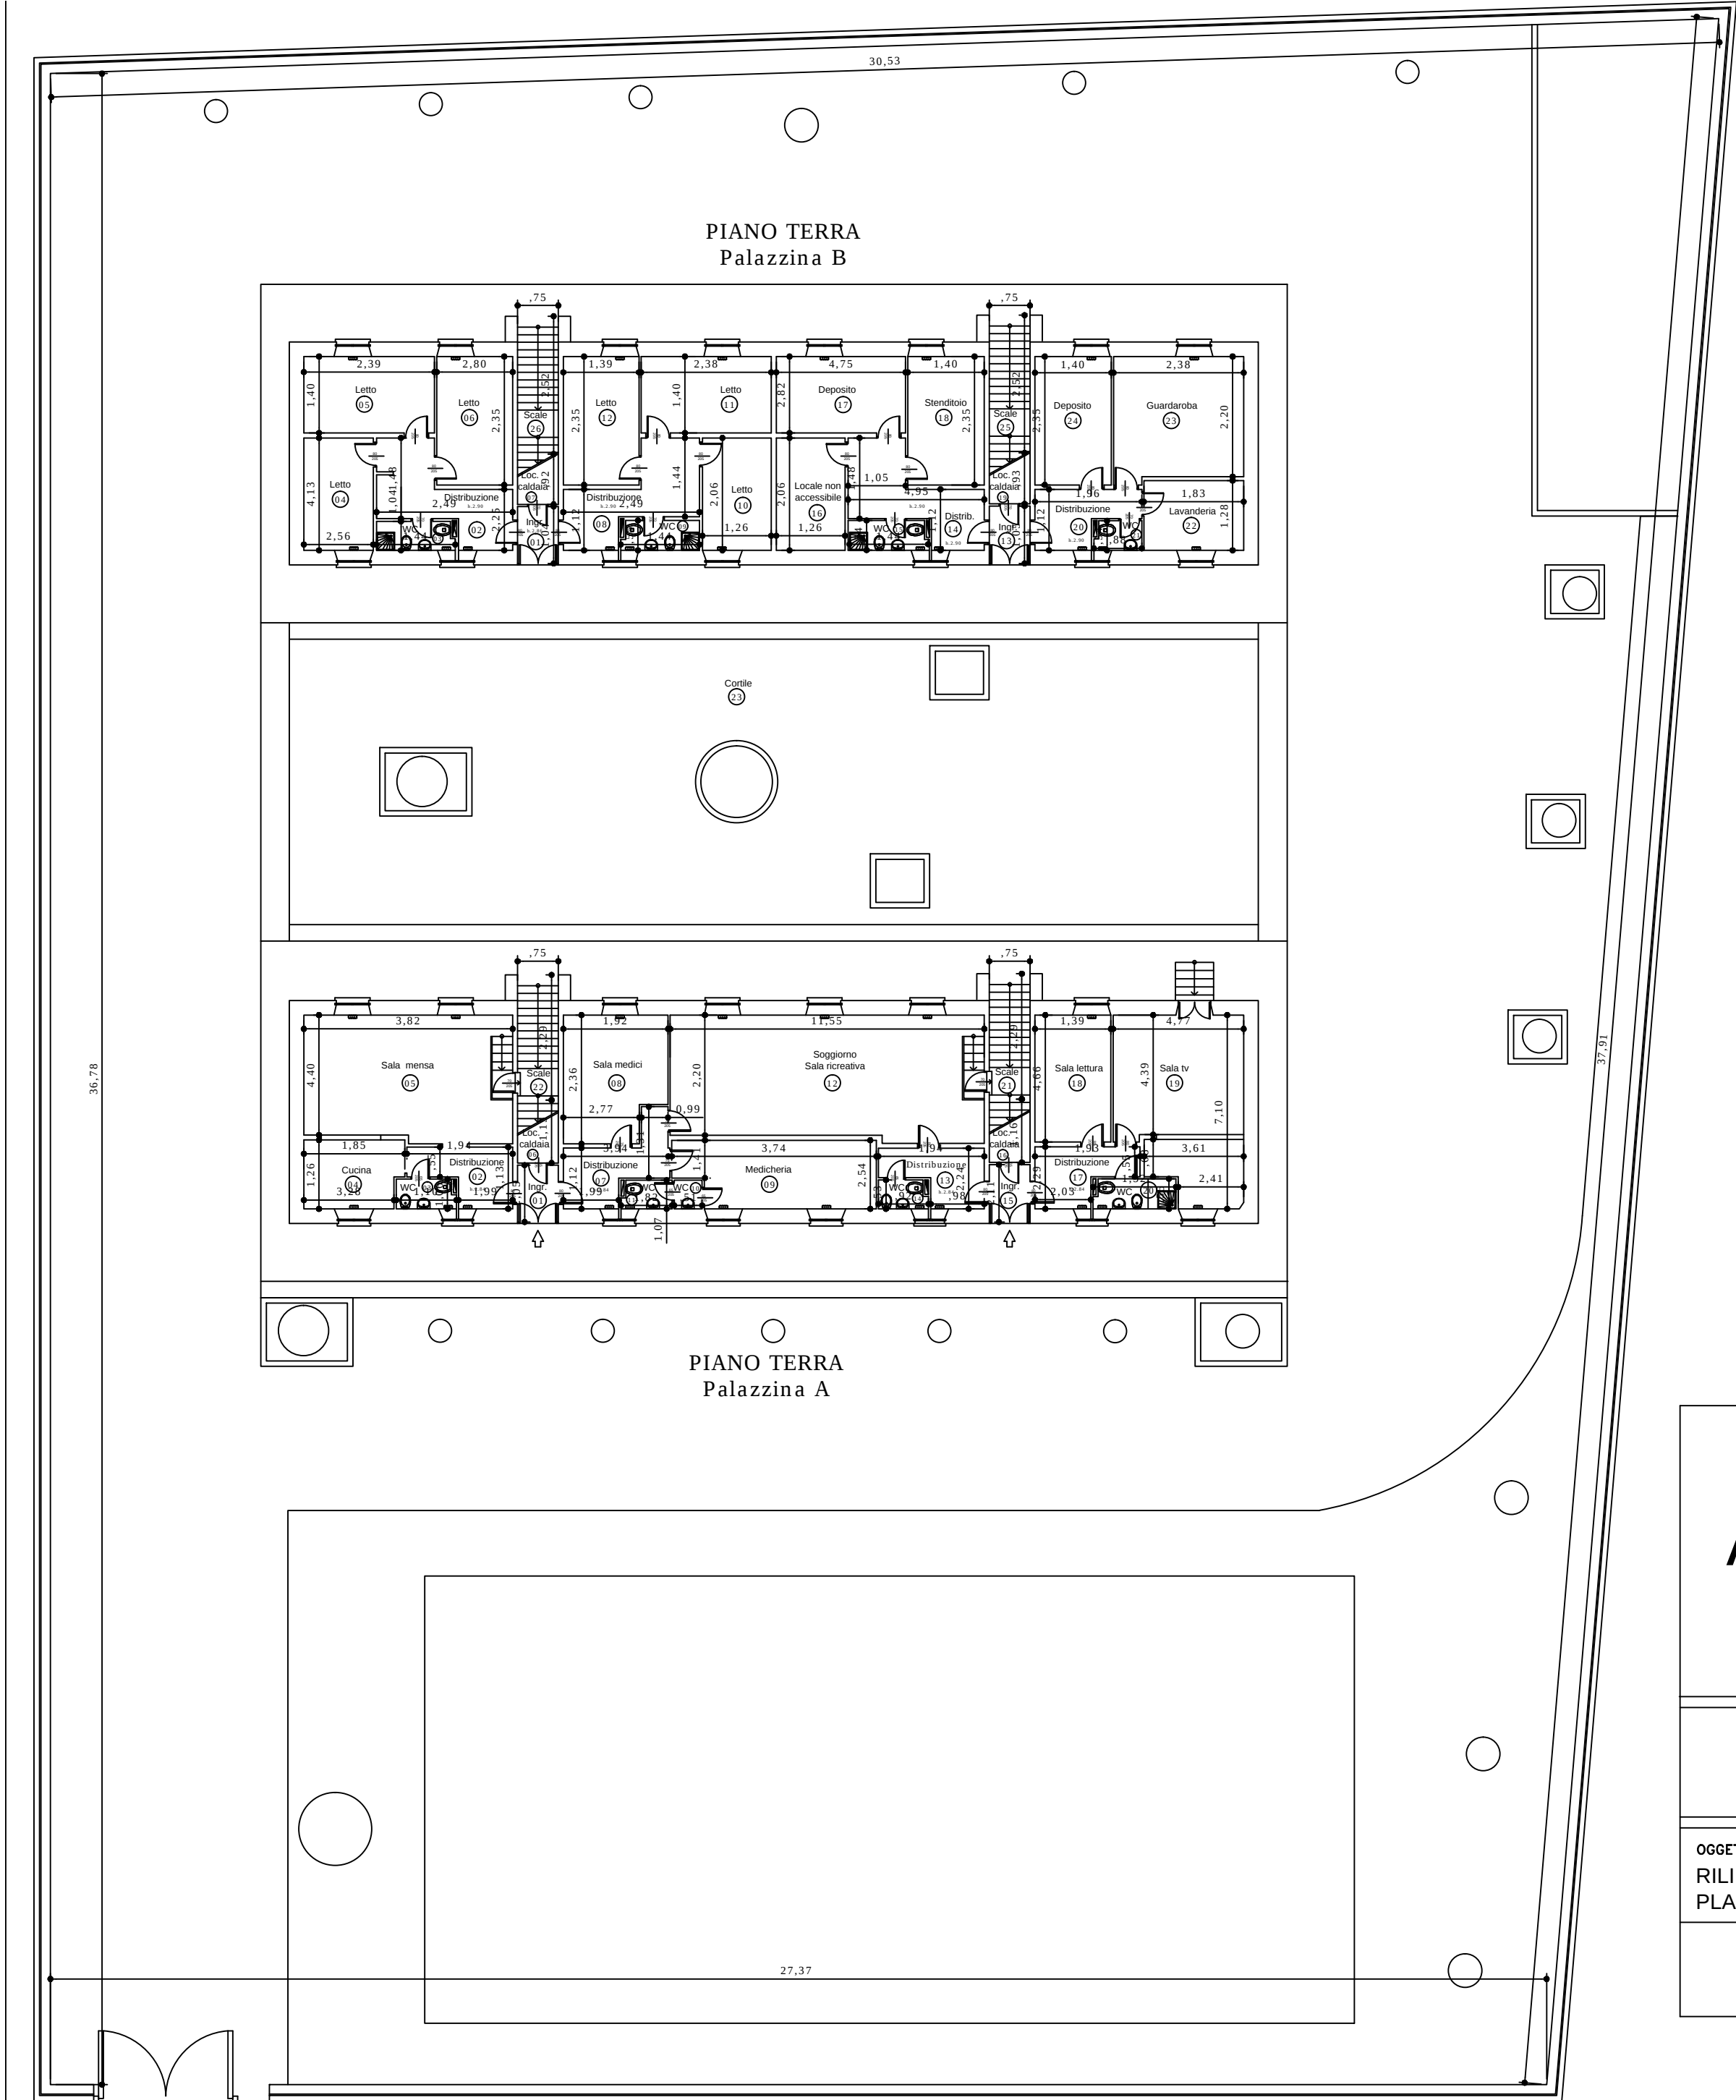


AZIENDA UNITA' SANITARIA ROMA 1				
VIA SANT'IGINO PAPA 282				
OGGETTO RILIEVO DELLO STATO ATTUALE: PLANIMETRIA GENERALE		FIRMA		
	SCALA 1:200	DATA EMISSIONE / /	DATA REVISIONE / /	

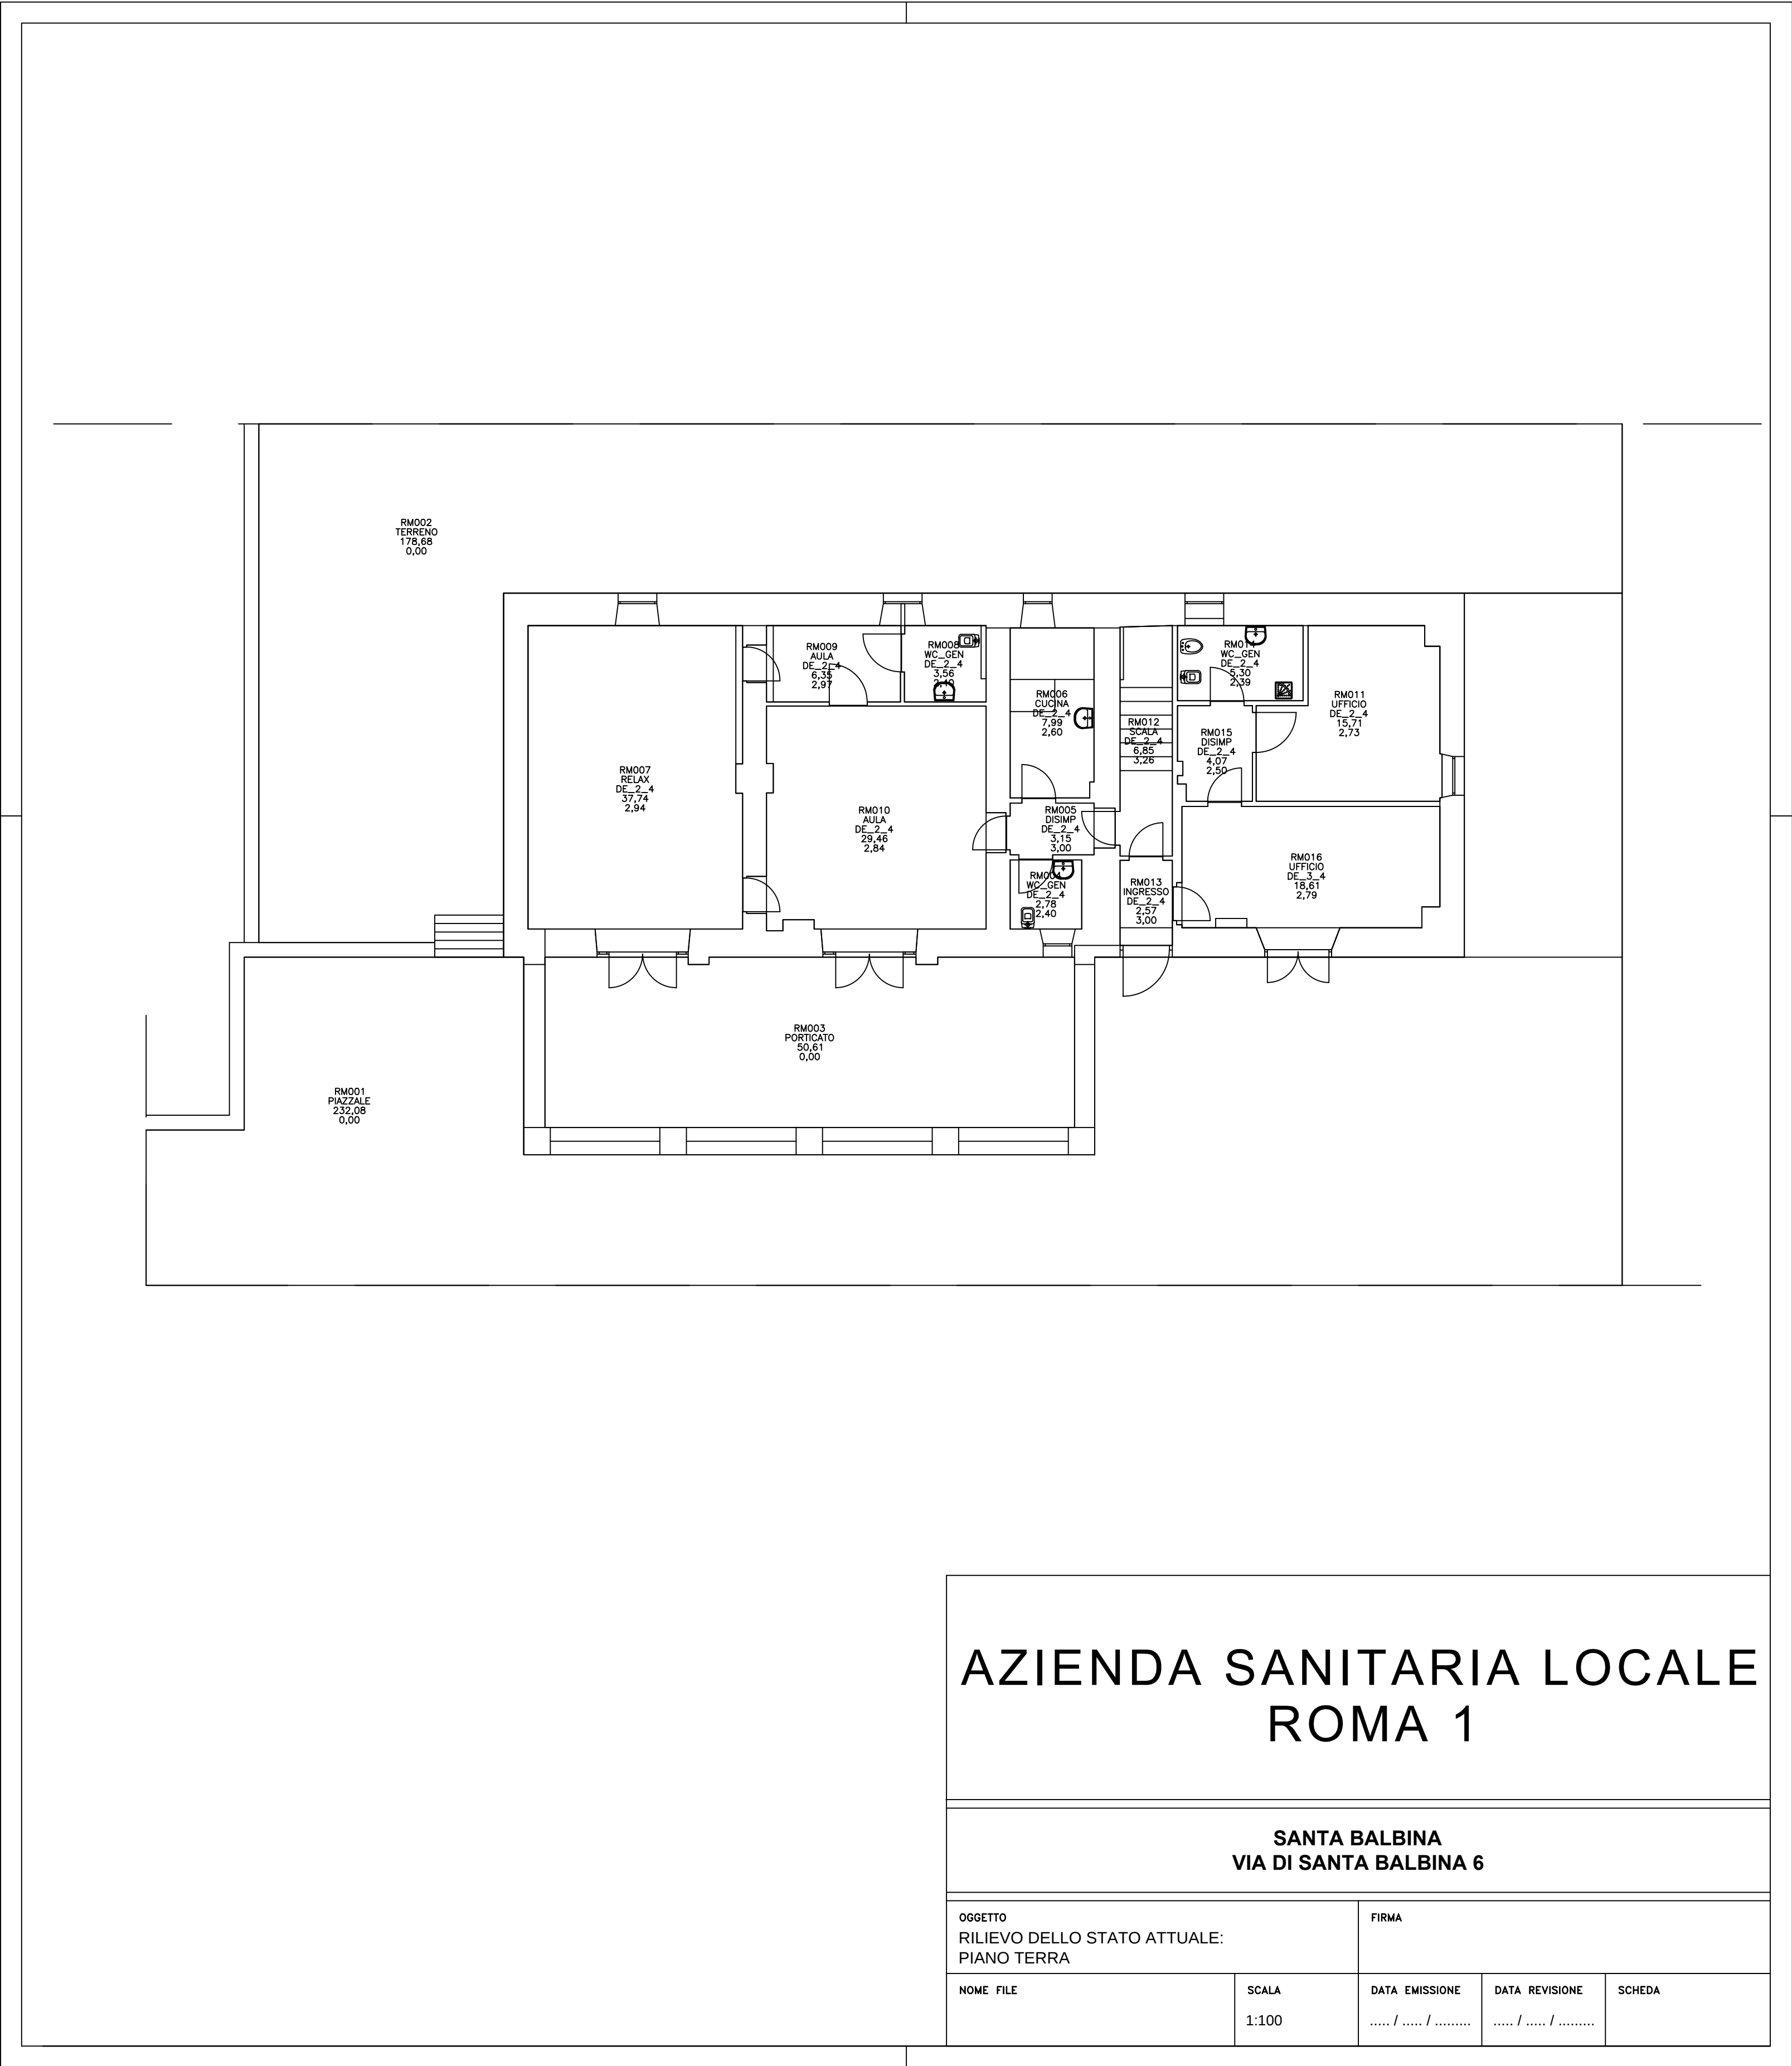

AZIENDA UNITA' SANITARIA ROMA 1				
AMBULATORIO VIA SODINI 24				
OGGETTO RILIEVO DELLO STATO ATTUALE: PLANIMETRIA GENERALE		FIRMA		
	SCALA 1:100	DATA EMISSIONE / /	DATA REVISIONE / /	

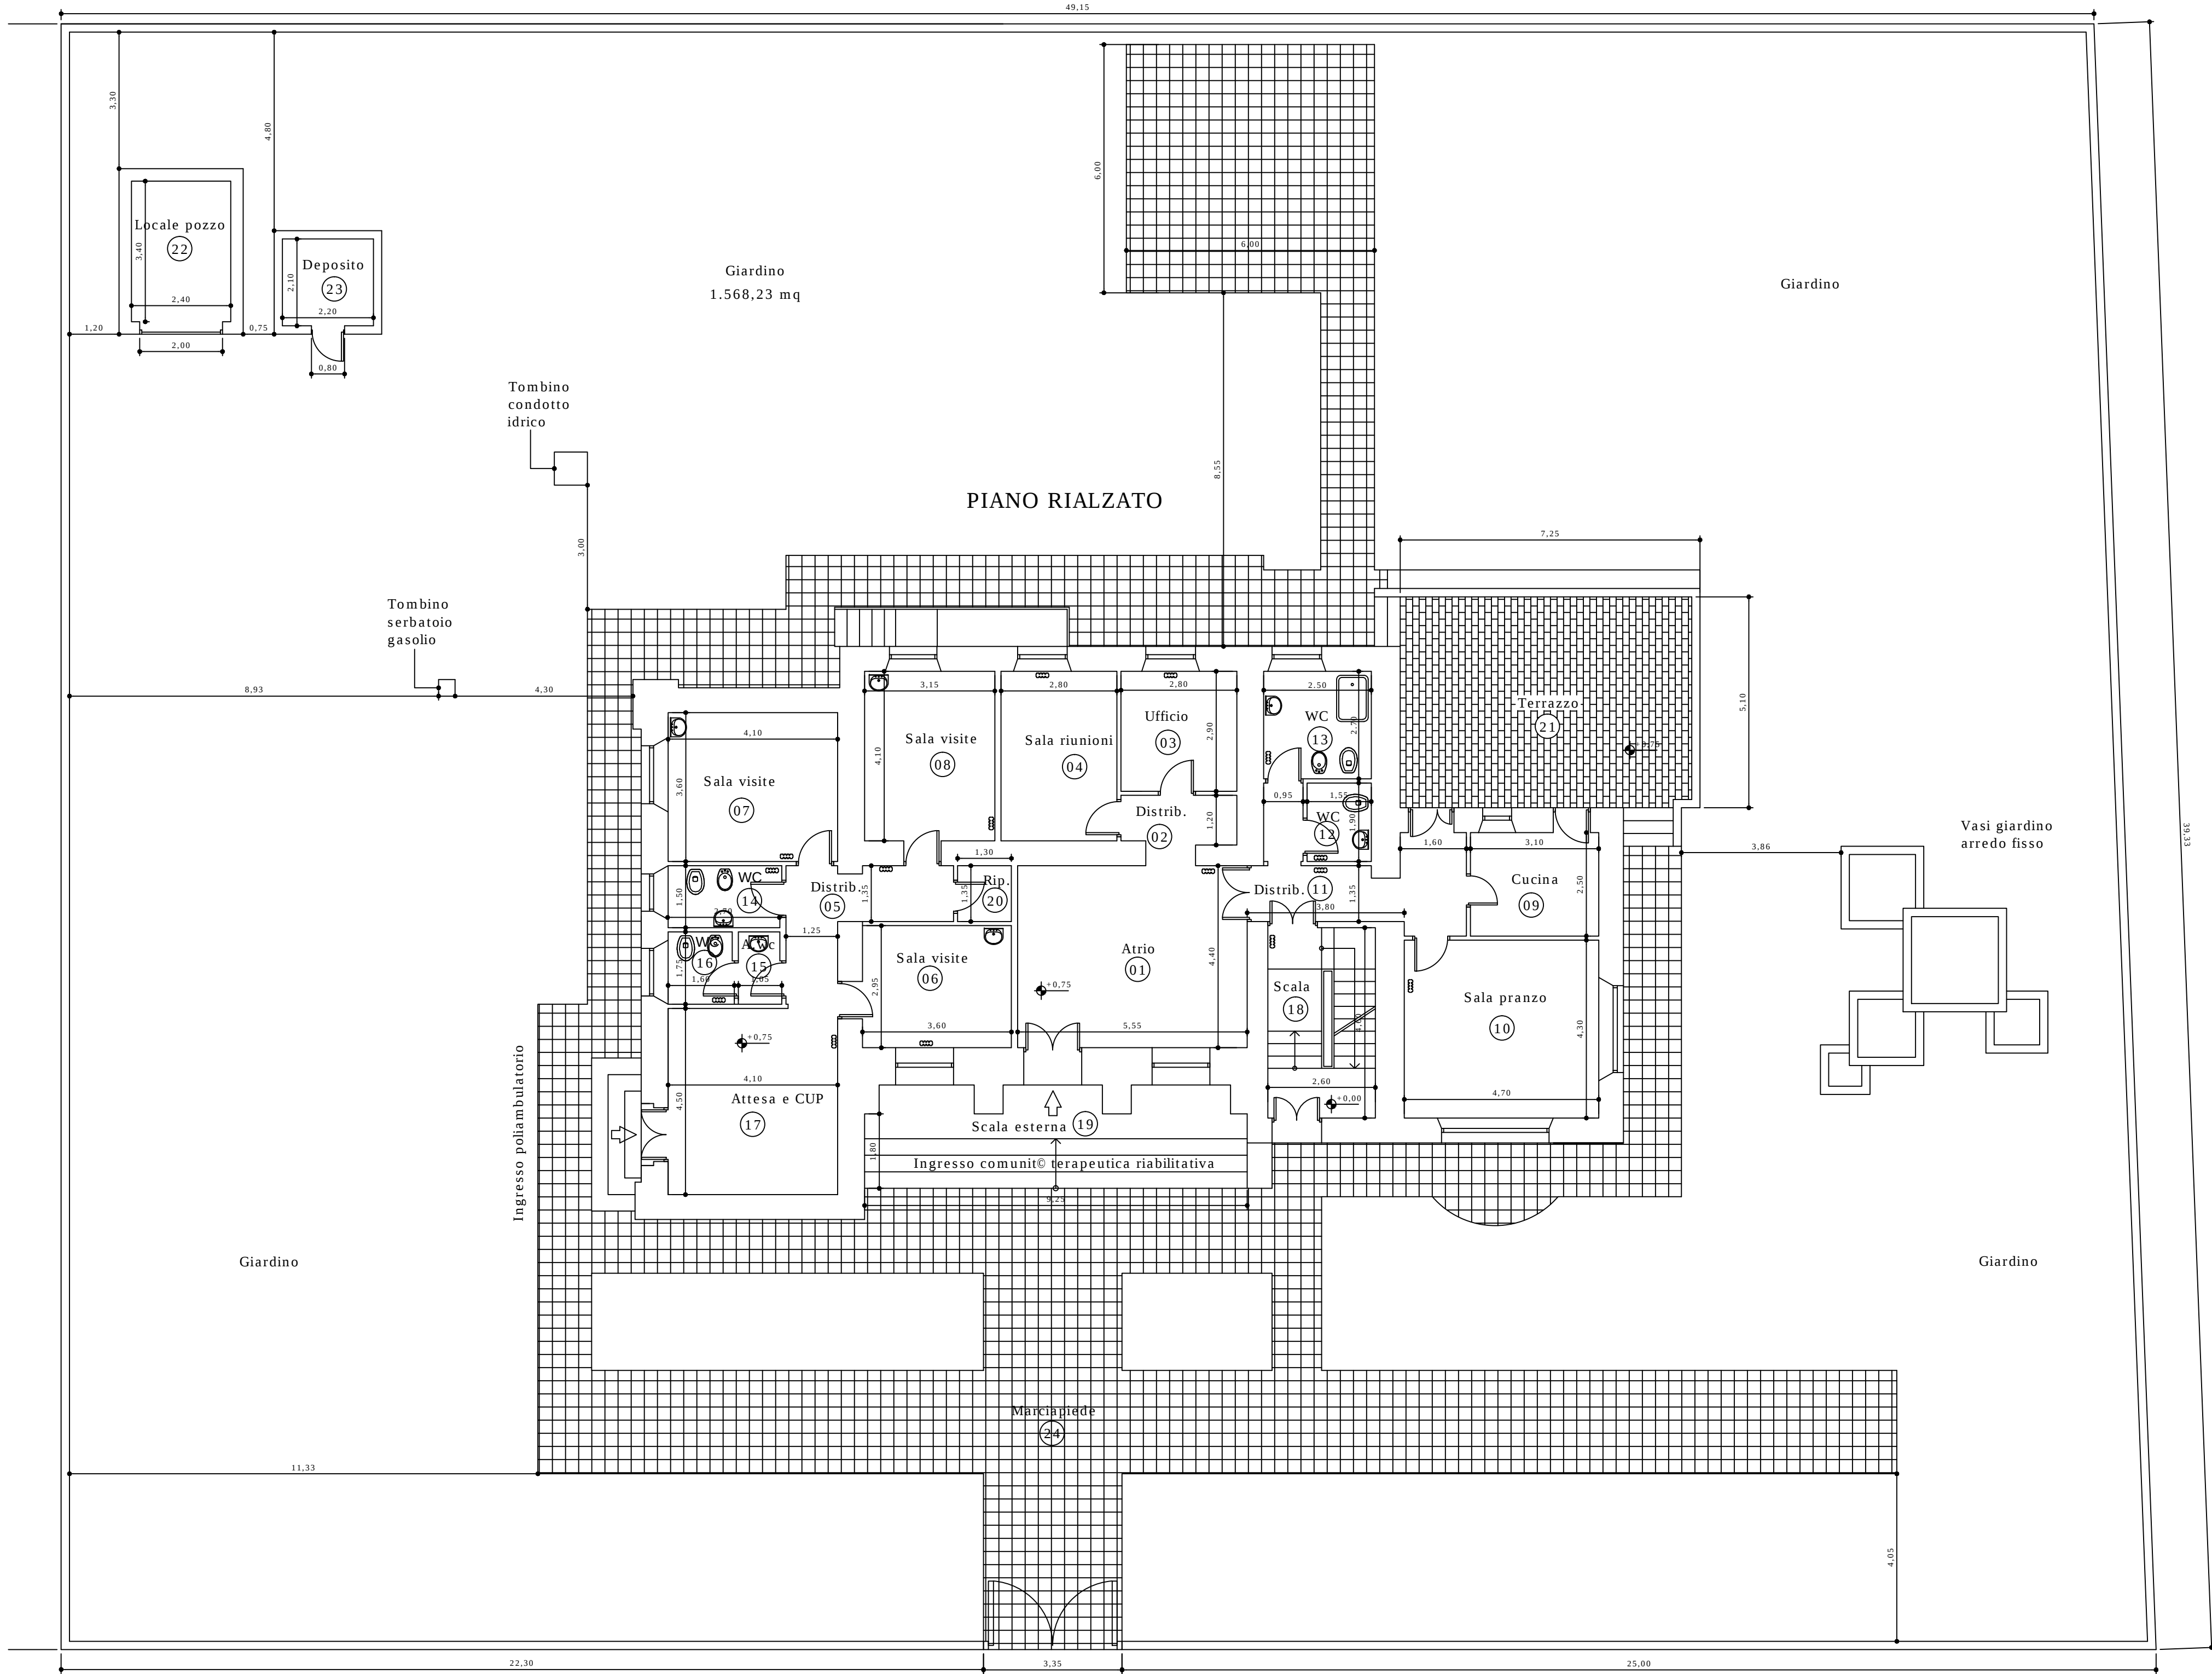

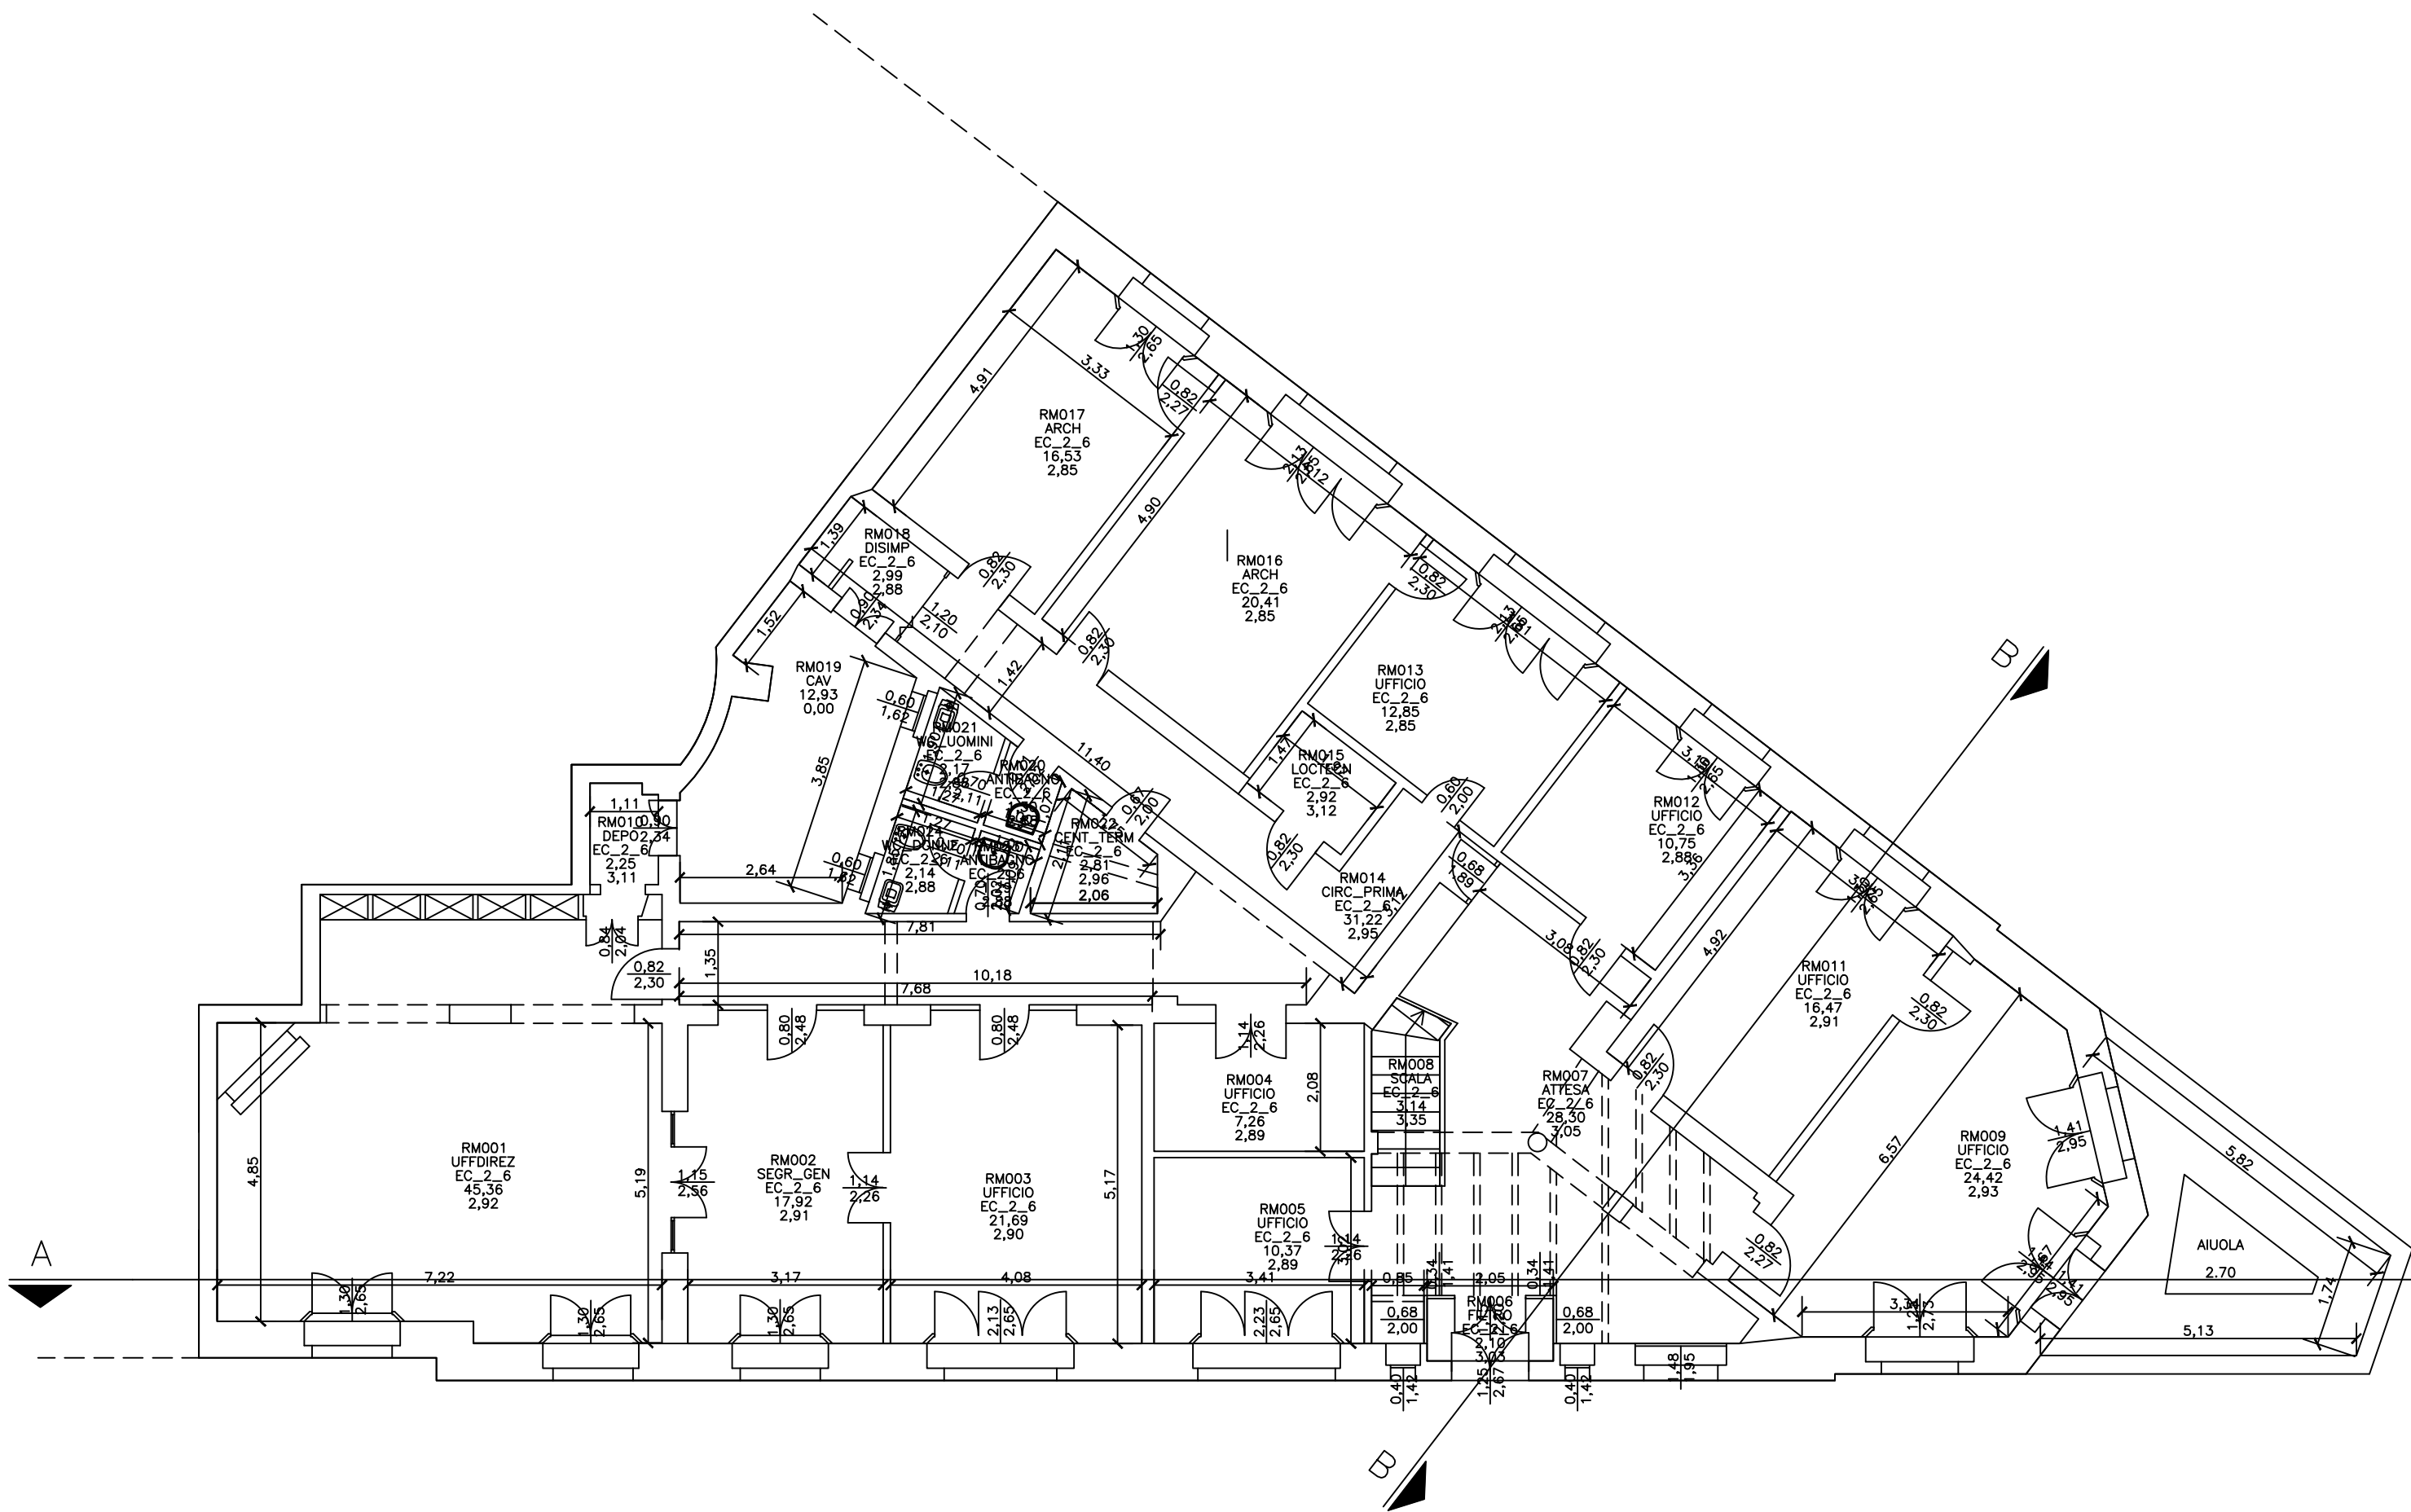


CP2401	CP2401
PTE	PTE
INT	EXT
324,86	368,02

AZIENDA UNITA' SANITARIA LOCALE ROMA 1

UFFICI VIA TANARO 5

OGGETTO RILIEVO DELLO STATO ATTUALE: PIANO TERRA		FIRMA		
NOME FILE	SCALA 1:100	DATA EMISSIONE / /	DATA REVISIONE / /	SCHEDA

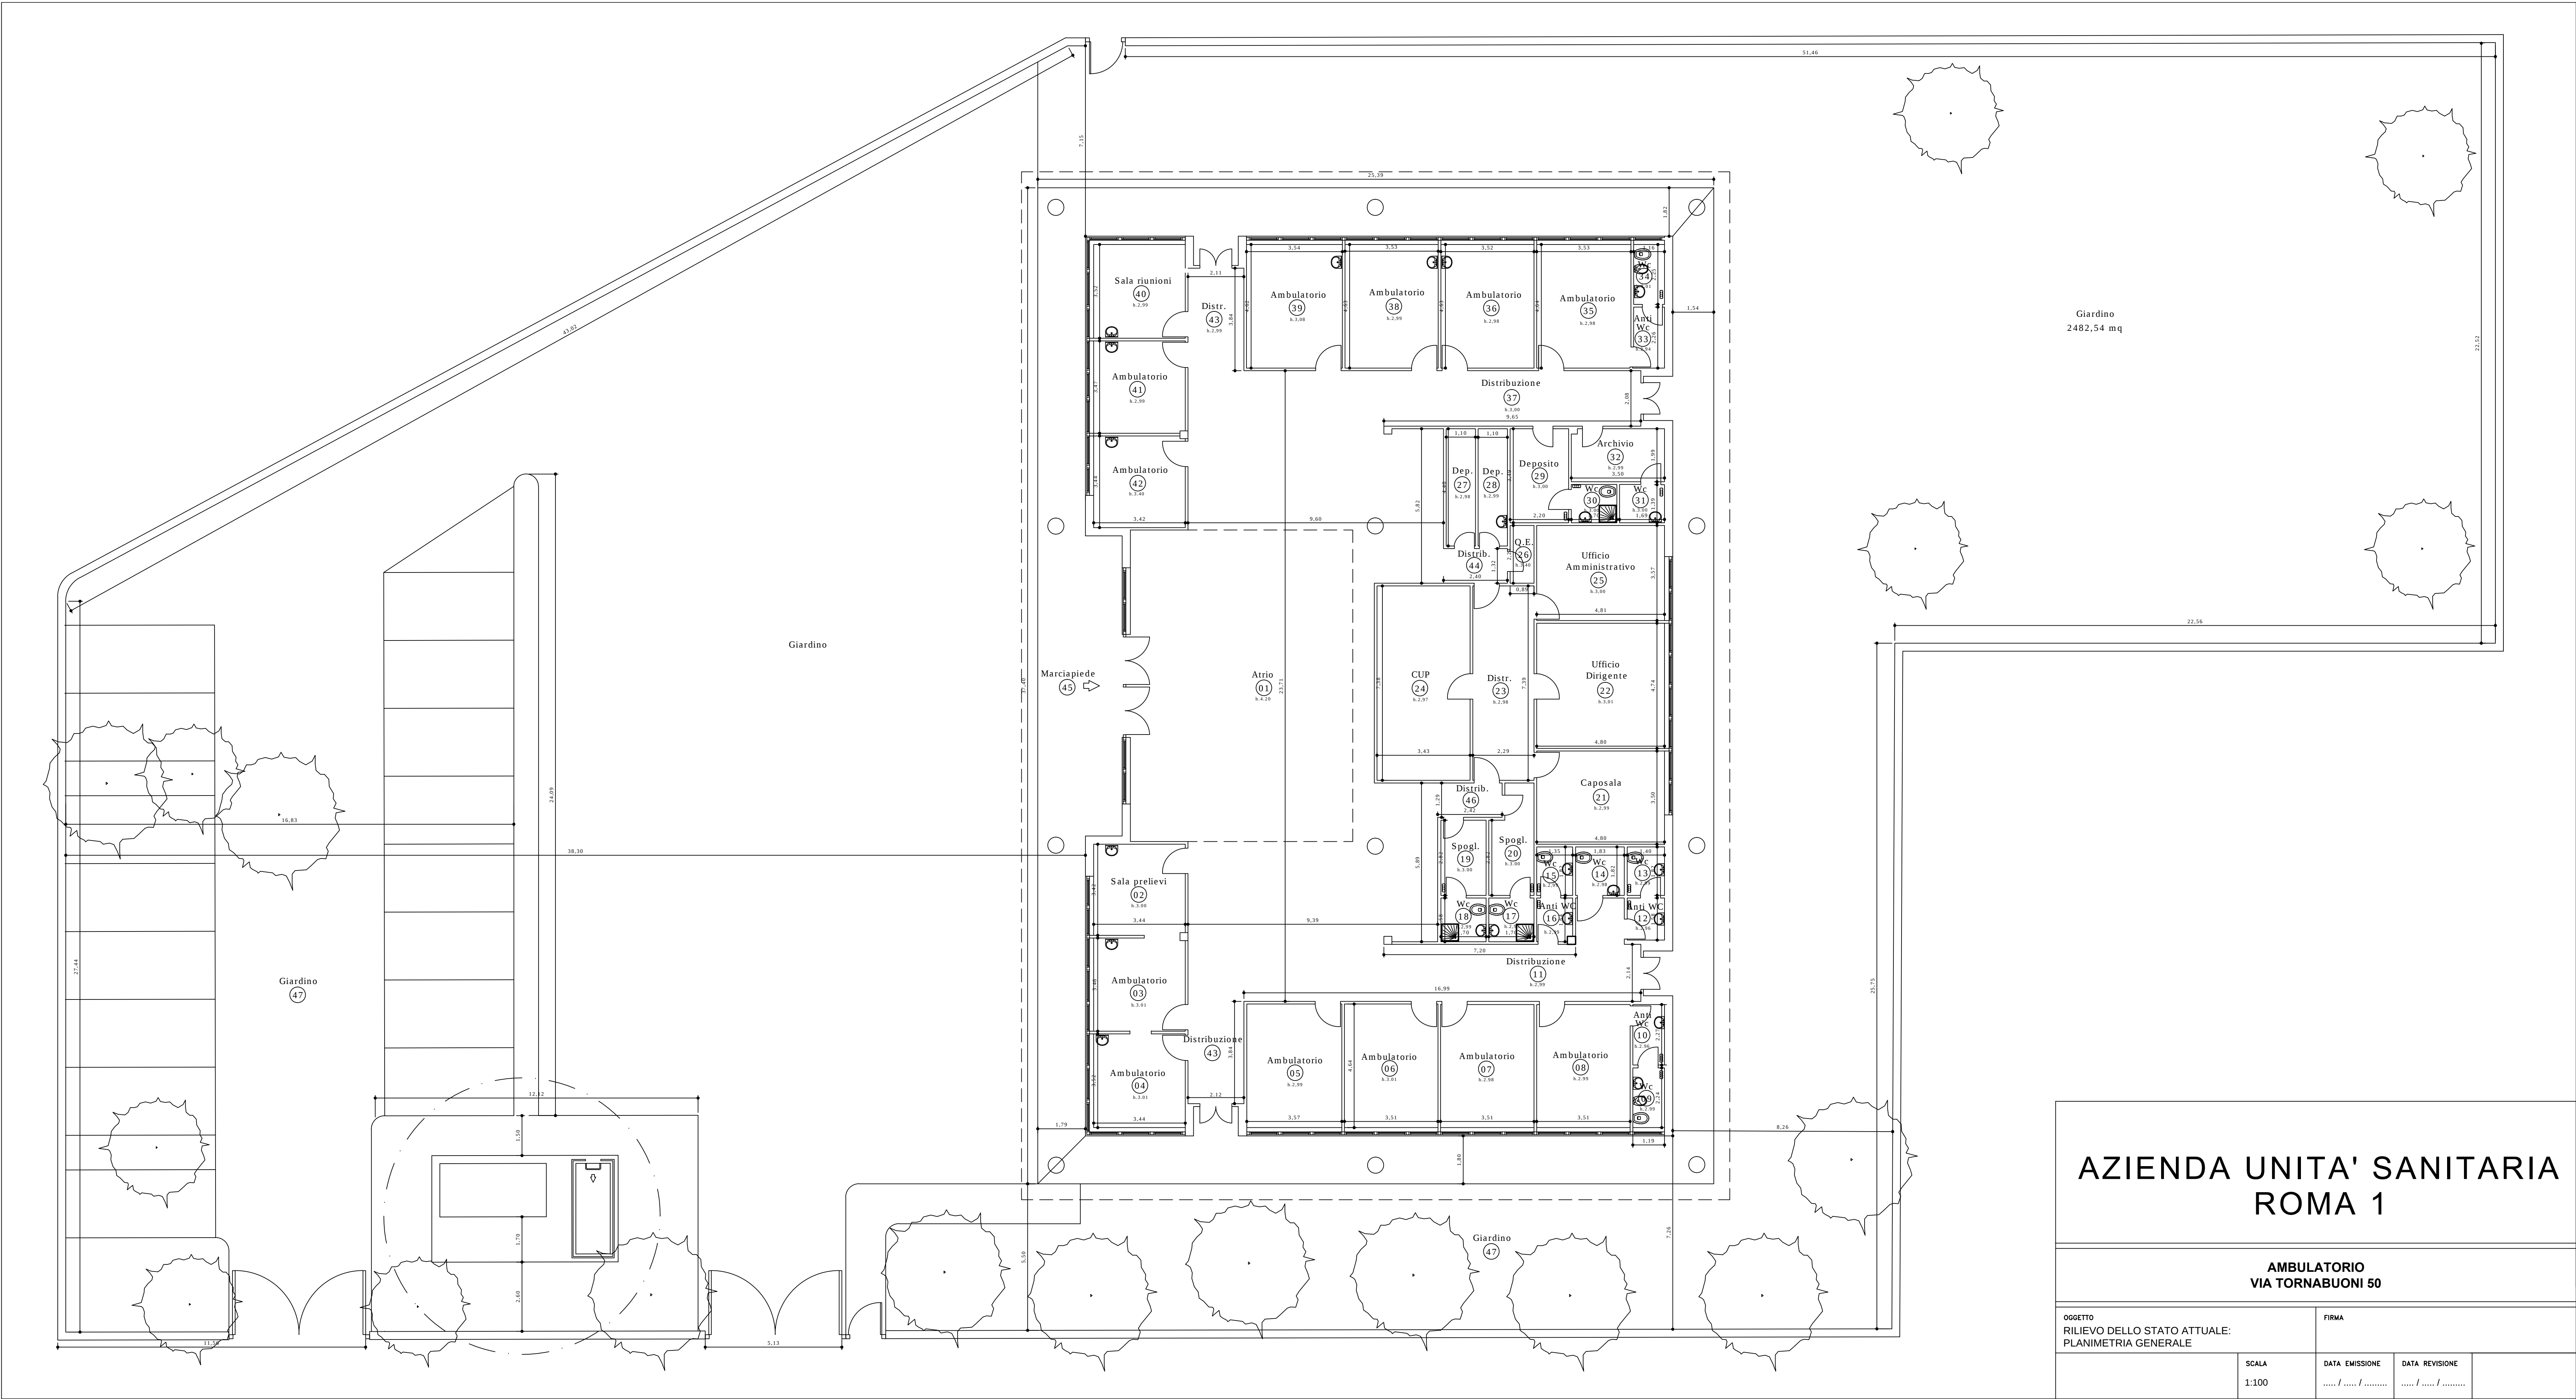


AZIENDA UNITA' SANITARIA ROMA 1

AMBULATORIO
VIA TORNABUONI 50

OGGETTO RILIEVO DELLO STATO ATTUALE: PLANIMETRIA GENERALE		FIRMA	
SCALA 1:100	DATA EMISSIONE 11/11/2011	DATA REVISIONE 11/11/2011	

N°	Destinazione	Superficie (m²)	Altezza (m)	Volume (m³)
01	altro	7,88	2,56	20,17
02	Ufficio	15,64	3,15	49,26
03	distribuzione	12,44	3,16	39,31
04	studio medico	13,85	3,15	43,63
05	segreteria	9,76	3,14	30,65
06	wc	4,45	3,17	14,11
07	antri wc	3,02	3,17	9,58
08	wc	5,36	3,17	16,98
09	Wc	5,36	3,18	17,07
10	Attrezzature ricreative	35,66	3,19	114,41
11	mensa	30,34	3,16	95,87
12	cucina	6,78	3,18	21,51
13	veranda	16,07	3,20	51,82
14	attesa	31,62	3,17	100,24
15	portineria	4,14	3,00	12,42
16	cortile	915,35		
17	marciapiede	47,91		
18	marciapiede	45,88		
19	ripostiglio	1,83	2,33	4,27
20	ripostiglio	6,58	1,86	15,96
Totale		1.226,33		670,27

Totali superfici (m²)	
Superficie interna	128,78
Superficie collegamento verticale (ascensore, scale, ecc.)	0,00
Superficie area comuni (atri, distribuzione, wc, attesa, ecc.)	70,33
Totale	199,11
Superficie esterna (balconi, terrazze, giardini, cortile, ecc.)	1.027,21
Totale Generale	1.226,33

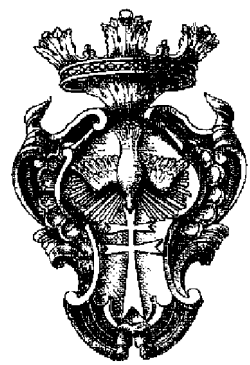

Azienda Sanitaria Locale
ROMA

SERVIZI MANUTENTIVI E ACCESSORI
DI GESTIONE DEL PATRIMONIO IMMOBILIARE

Titolo:

PRESIDIO EXTRAOSPEDALIERO
VIA PISANI, 11 - ROMA
Pianta

Elaborato n°:


Scala:

1:100

Direttore Generale:

Responsabile del Procedimento:

revisione	data	verificato	approvato	note
01	novembre 2006	effepi	-	Sono state verificate tutte le quote, la destinazione d'uso dei locali e il grado di usura dei materiali. Inoltre è stato rilevato tutto il giardino interno che risulta essere di proprietà del presidio Via Pisani 11 inoltre è stata aggiornato il posizionamento dei sanitari e dei radiatori

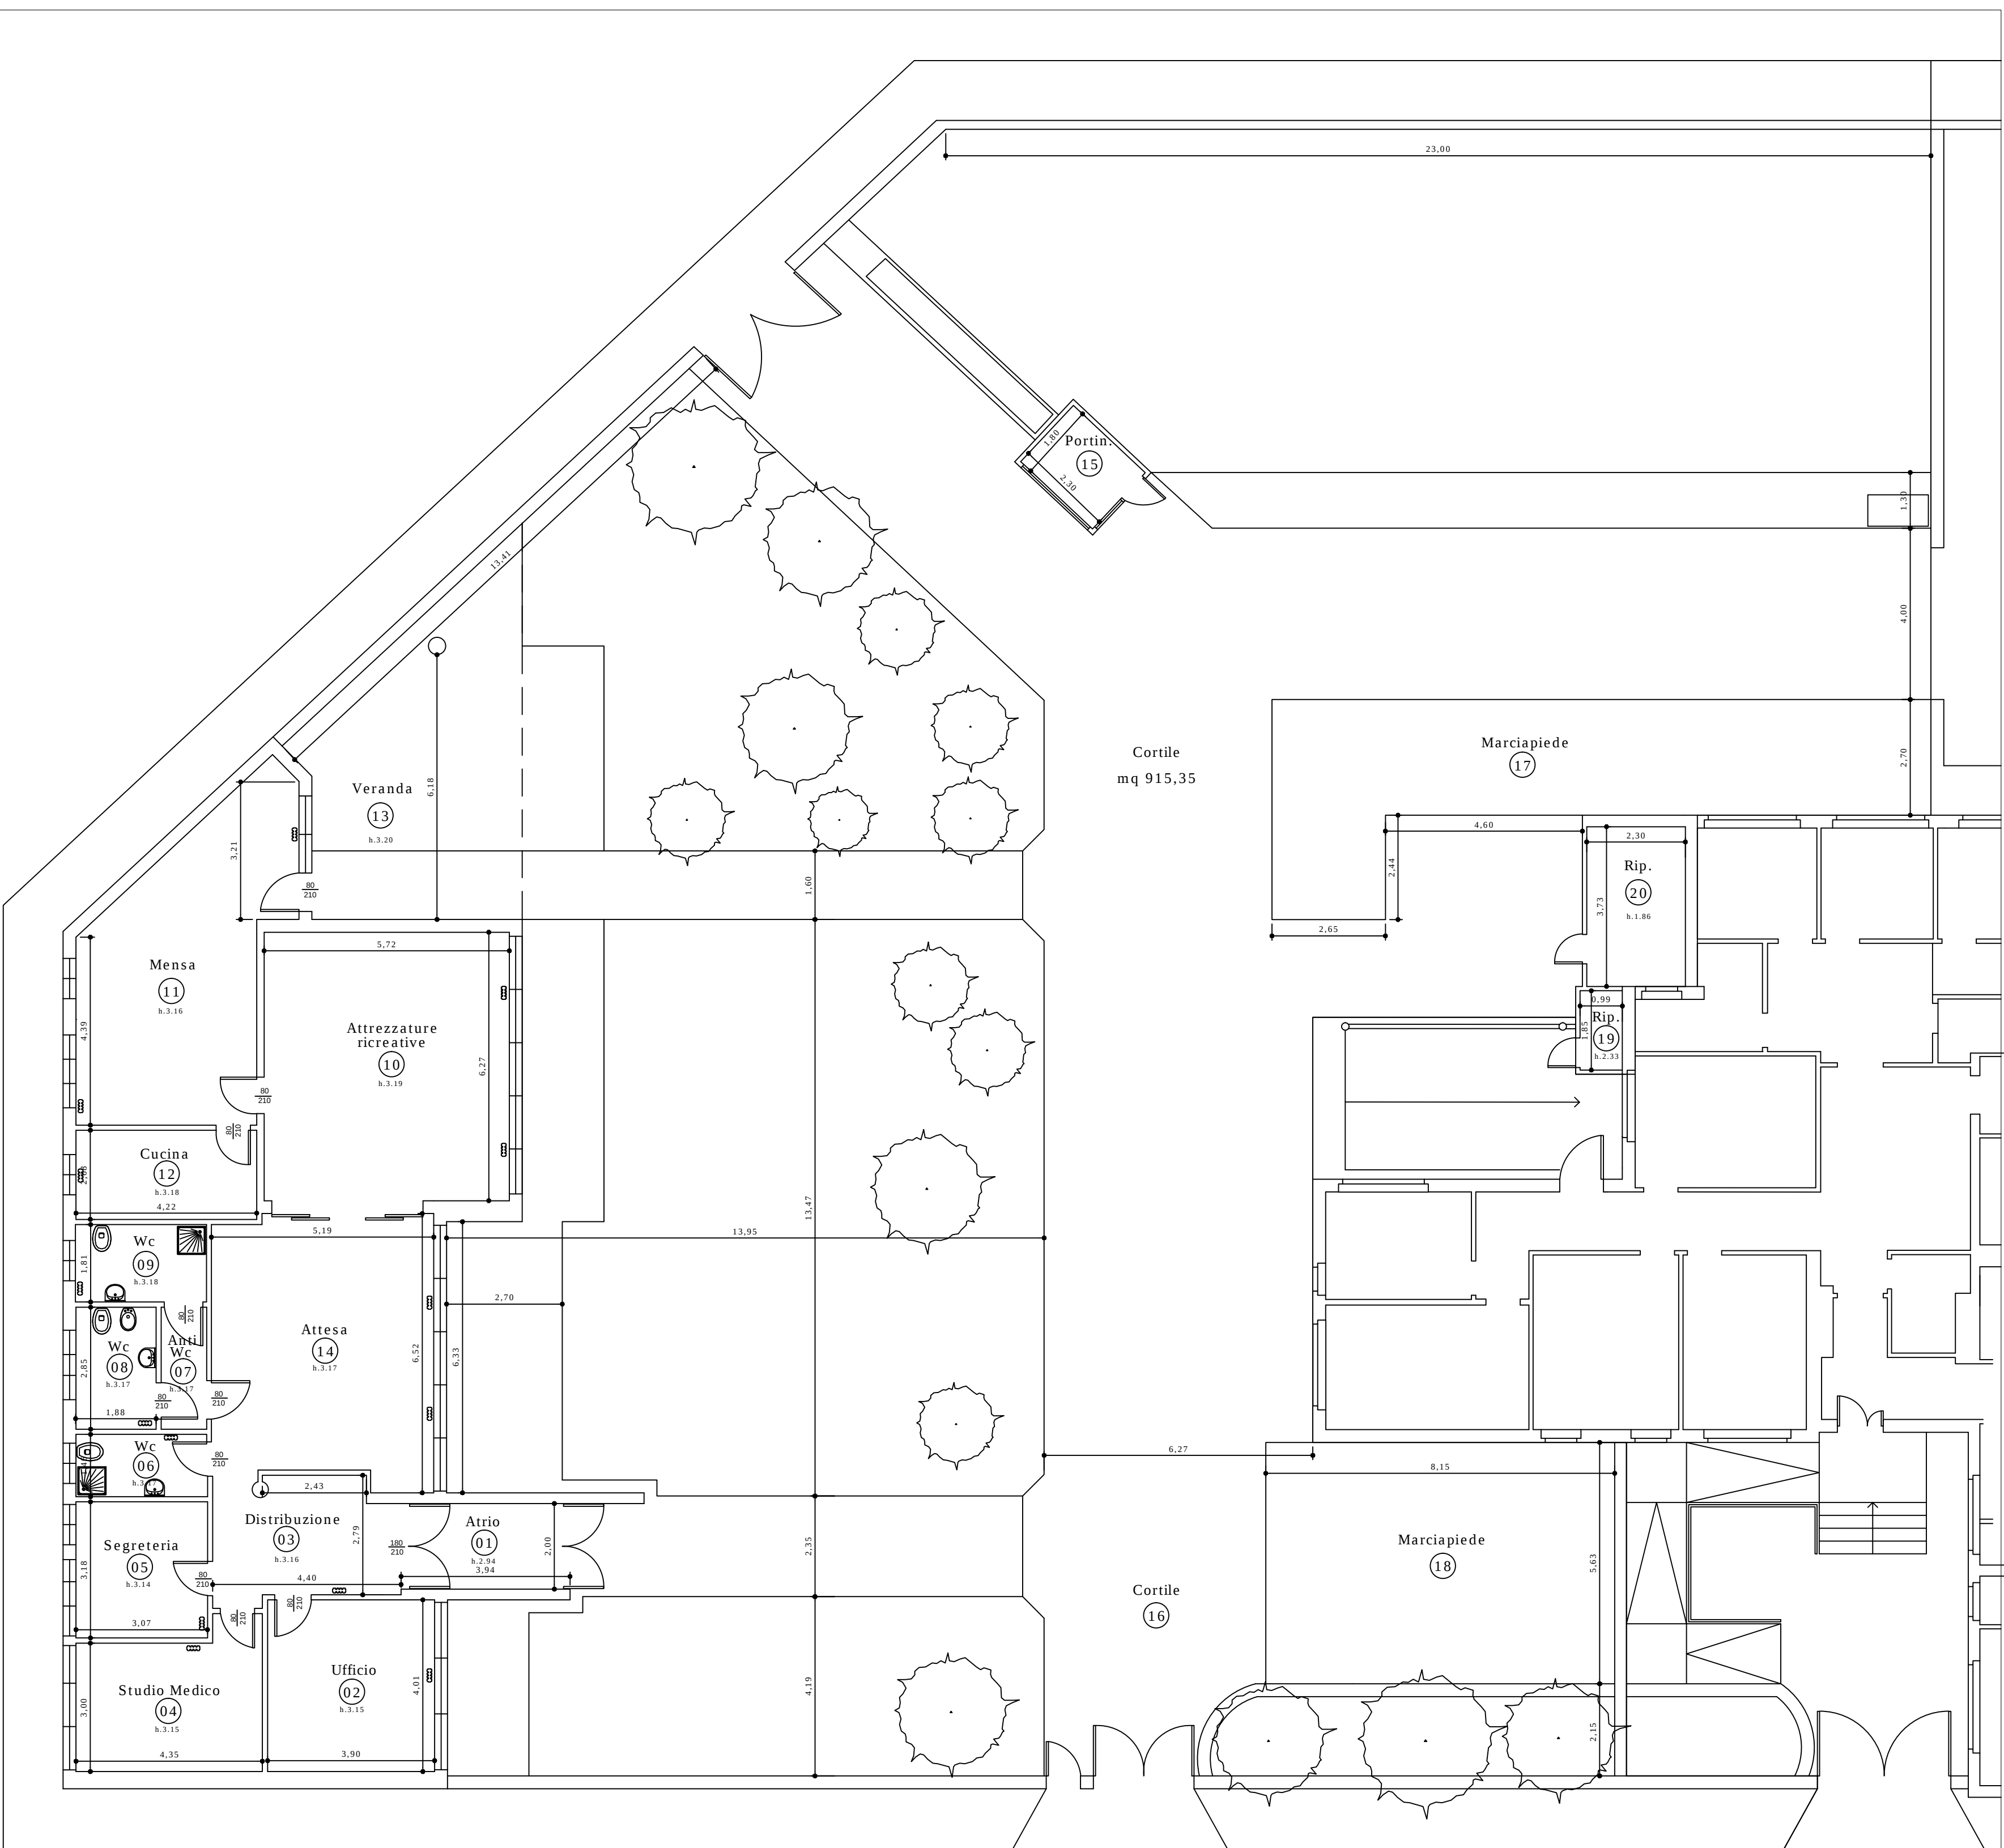

PIANO TERRA

Via Vittorio Pisani, 11

AZIENDA UNITA' SANITARIA ROMA 1			
AMBULATORIO VIA VITTOR PISANI 11			
OGGETTO RILIEVO DELLO STATO ATTUALE: PLANIMETRIA GENERALE		FIRMA	
SCALA 1:100	DATA EMISSIONE / /	DATA REVISIONE / /	

AMBULATORIO VIA VITTOR PISANI 11

22

PIANO TERRA

Via Vittorio Pisani, 11

