


Agenzia delle Entrate
CATASTO FABBRICATI
Ufficio Provinciale di
Roma

Dichiarazione protocollo n. RM0679489 del 26/10/2015	
Planimetria di u.i.u. in Comune di Roma	
Piazza S. Maria Della Pieta' 2-4-5-6 civ.	
Identificativi Catastali:	Compilata da: Cascarino Claudio
Sezione:	Iscritto all'albo: Architetto Dipendente Pubblico
Foglio: 188	Prov. N.
Particella: 19	
Subalterno:	

Scheda n. 1 Scala 1:200

Piano seminterrato
Hm = 2,80m

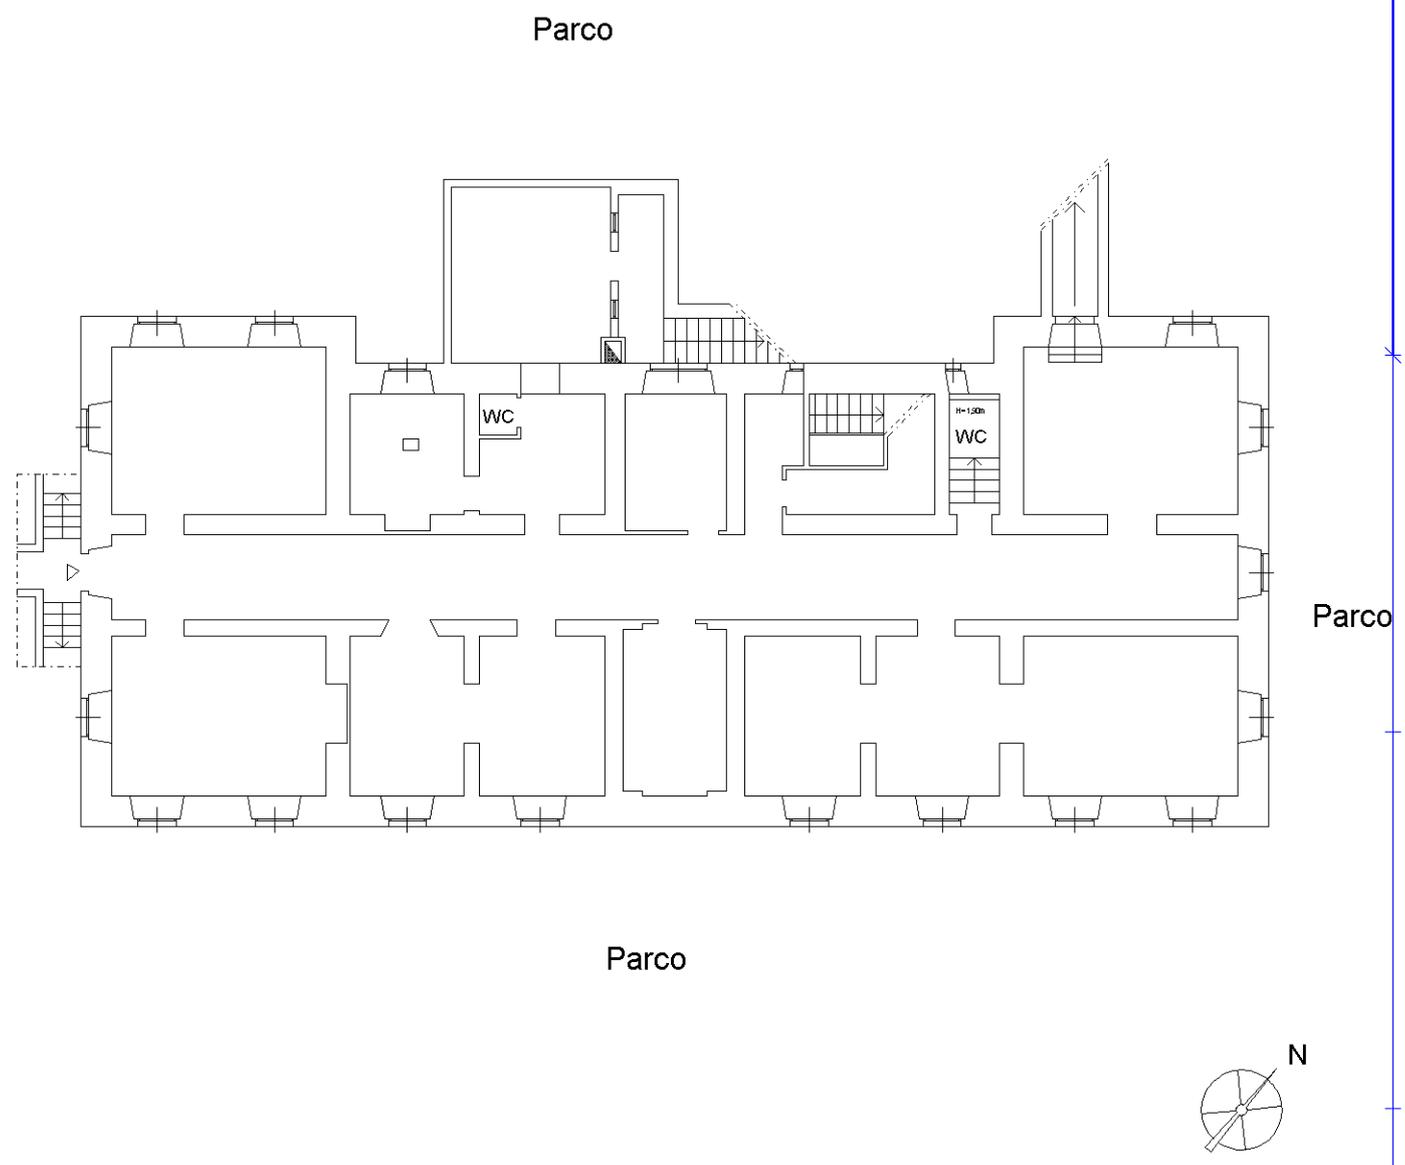

Catasto dei Fabbricati - Situazione al 15/05/2019 - Comune di ROMA (H501) - < Foglio: 188 - Particella: 19 - Subalterno: 0 >
PIAZZA S. MARIA DELLA PIETA' 2-4-5-6 piano: S1-T1-2;


Ultima planimetria in atti

**Agenzia delle Entrate
CATASTO FABBRICATI
Ufficio Provinciale di
Roma**

Dichiarazione protocollo n. RM0679489 del 26/10/2015	
Planimetria di u.i.u. in Comune di Roma	
Piazza S. Maria Della Pieta' 2-4-5-6 civ.	
Identificativi Catastali:	Compilata da: Cascarino Claudio
Sezione:	Iscritto all'albo: Architetto Dipendente Pubblico
Foglio: 188	Prov. N.
Particella: 19	
Subalterno:	

Scheda n. 2 Scala 1:200

Piano terra
Hm = 3,50

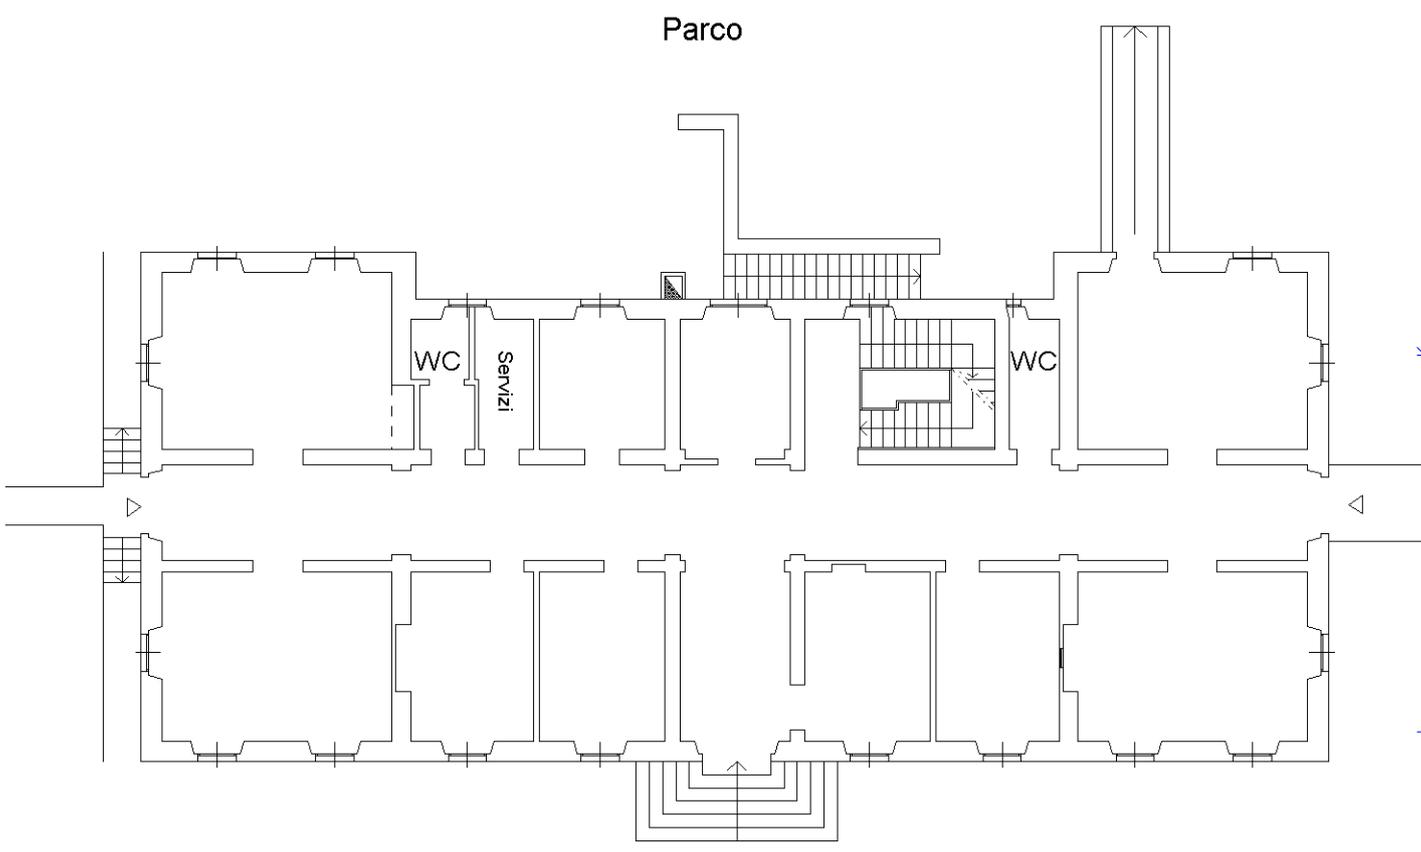

Catasto dei Fabbricati - Situazione al 15/05/2019 - Comune di ROMA (H501) - < Foglio: 188 - Particella: 19 - Subalterno: 0 >
PIAZZA S. MARIA DELLA PIETA' 2-4-5-6 piano: S1-T1-2;

Ultima planimetria in atti


**Agenzia delle Entrate
CATASTO FABBRICATI
Ufficio Provinciale di
Roma**

Dichiarazione protocollo n. RM0679489 del 26/10/2015	
Planimetria di u.i.u. in Comune di Roma	
Piazza S. Maria Della Pieta' 2-4-5-6 civ.	
Identificativi Catastali:	Compilata da: Cascarino Claudio
Sezione:	Iscritto all'albo: Architetto Dipendente Pubblico
Foglio: 188	Prov. N.
Particella: 19	
Subalterno:	

Scheda n. 3 Scala 1:200

Piano primo
Hm = 3,50

Parco

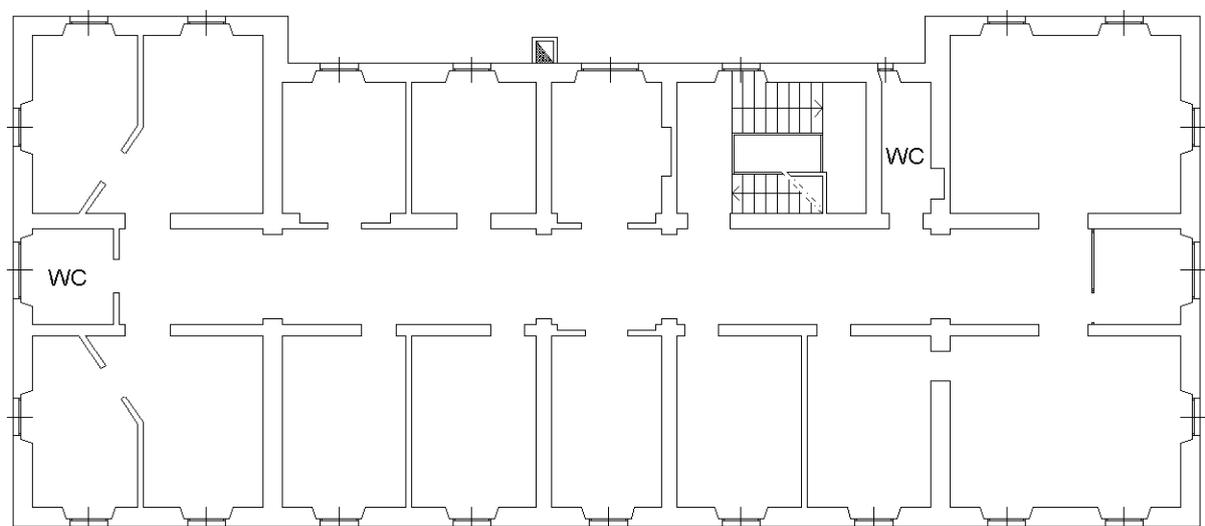

Parco



Ultima planimetria in atti



Catasto dei Fabbricati - Situazione al 15/05/2019 - Comune di ROMA (H501) - < Foglio: 188 - Particella: 19 - Subalterno: 0 >
PIAZZA S. MARIA DELLA PIETA' 2-4-5-6 piano: S1-T1-2;

**Agenzia delle Entrate
CATASTO FABBRICATI
Ufficio Provinciale di
Roma**

Dichiarazione protocollo n. RM0679489 del 26/10/2015	
Planimetria di u.i.u. in Comune di Roma	
Piazza S. Maria Della Pieta' 2-4-5-6 civ.	
Identificativi Catastali:	Compilata da: Cascarino Claudio
Sezione:	Iscritto all'albo: Architetto Dipendente Pubblico
Foglio: 188	Prov. N.
Particella: 19	
Subalterno:	

Scheda n. 4 Scala 1:200

Piano secondo
(copertura)

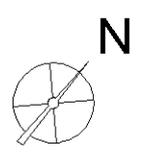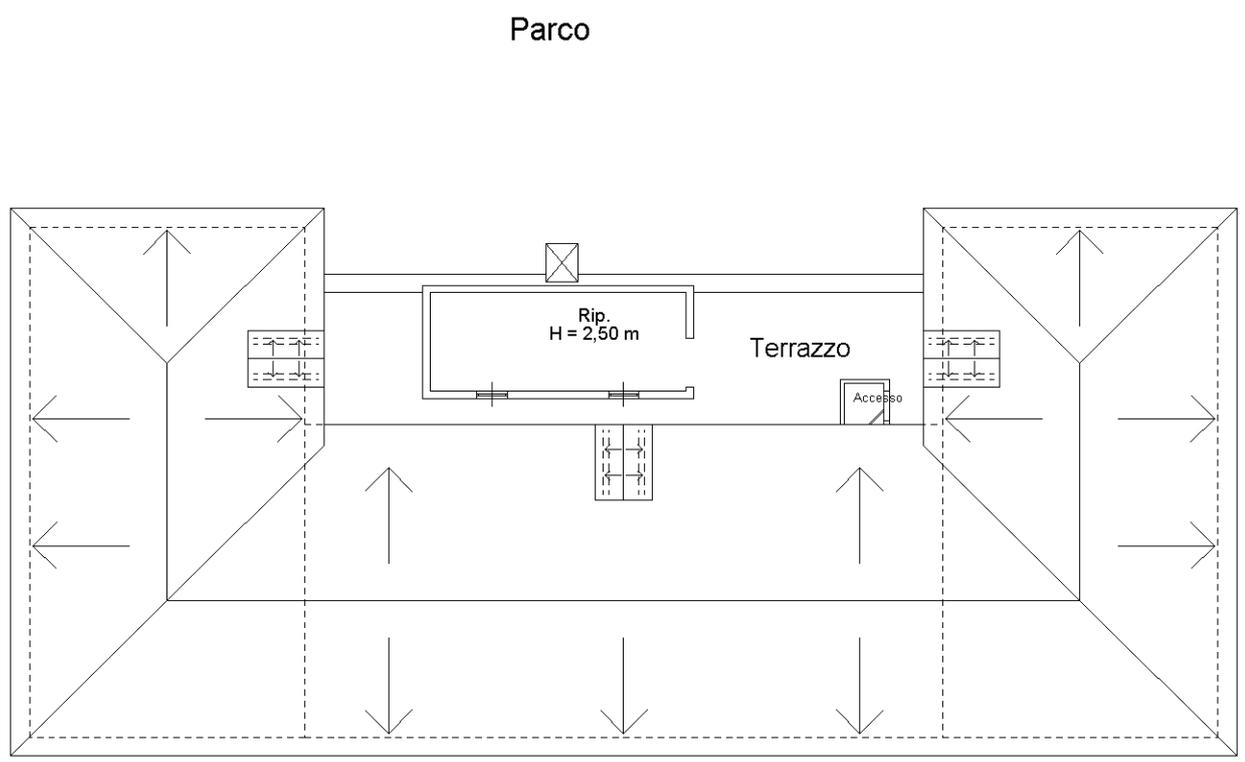

Ultima planimetria in atti

Catasto dei Fabbricati - Situazione al 15/05/2019 - Comune di ROMA (H501) - < Foglio: 188 - Particella: 19 - Subalterno: 0 >
PIAZZA S. MARIA DELLA PIETA' 2-4-5-6 piano: S1-T1-2;

Agenzia delle Entrate
CATASTO FABBRICATI
Ufficio provinciale di
Roma

Scala 1: 200

Dichiarazione protocollo n. RM0679489 del 26/10/2015
Planimetria di u.i.u. in Comune di Roma
Piazza S. Maria Della Pietà 2-4-5-6
civ.

Compilata da:
Casarino Claudio
Iscritto all'albo:
Architetto Dipendente Pubblico
Prov. N.


Identificativi Catastali:
Sezione:
Foglio: 188
Particella: 18
Subalterno:

Piano primo

Hm = 3,20


Parco

Parco

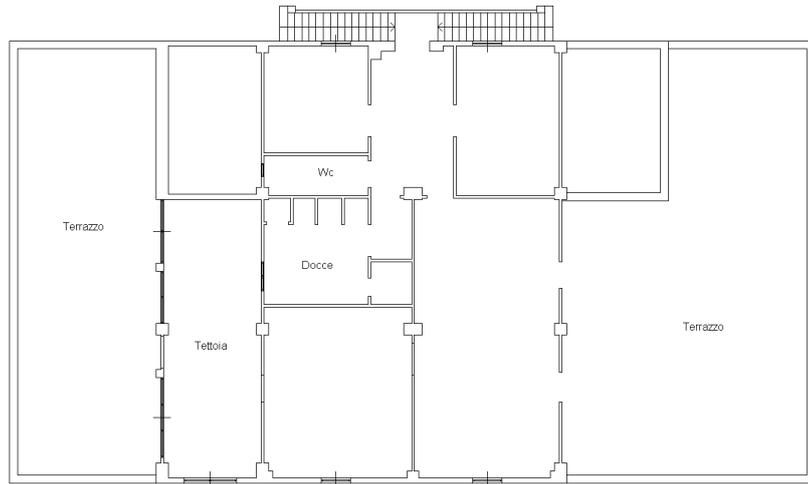

Parco

Parco

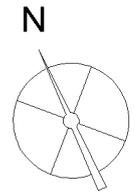

Visura storica per immobile

Situazione degli atti informatizzati dall'impianto meccanografico al 15/05/2019

Dati della richiesta	Comune di ROMA (Codice: H501A) Sezione di SEZIONE A (Provincia di ROMA)	
Catasto Terreni	Foglio: 188 Particella: 19	

Area di enti urbani e promiscui dall'impianto meccanografico

N.	DATI IDENTIFICATIVI				DATI CLASSAMENTO				DATI DERIVANTI DA	
	Foglio	Particella	Sub	Porz	Qualità Classe	Superficie(m ²) ha are ca	Deduz	Redditio		Agrario
1	188	19		-	ENTE URBANO	05 90		Dominicale		Impianto meccanografico del 12/06/1979
Notifica				Partita		1				

Mappali Fabbricati Correlati

Codice Comune H501 - Sezione - SezUrb - Foglio 188 - Particella 19

Unità immobiliari n. 1

Tributi erariali: Euro 0,90

Visura telematica

Visura storica per immobile

Situazione degli atti informatizzati dall'impianto meccanografico al 15/05/2019

Dati della richiesta	Comune di ROMA (Codice: H501A) Sezione di SEZIONE A (Provincia di ROMA)	
Catasto Terreni	Foglio: 188 Particella: 26	

Area di enti urbani e promiscui dall'impianto meccanografico

N.	DATI IDENTIFICATIVI				DATI CLASSAMENTO				DATI DERIVANTI DA		
	Foglio	Particella	Sub	Porz	Qualità Classe	Superficie(m ²) ha are ca	Deduz	Reddito		Agrario	
1	188	26		-	ENTE URBANO	04 20		Dominicale		Agrario	Impianto meccanografico del 12/06/1979
Notifica				Partita		1					

Unità immobiliari n. 1

Tributi erariali: Euro 0,90

Visura telematica

Visura storica per immobile

Situazione degli atti informatizzati dall'impianto meccanografico al 15/05/2019

Dati della richiesta	Comune di ROMA (Codice: H501A) Sezione di SEZIONE A (Provincia di ROMA)	
Catasto Terreni	Foglio: 188 Particella: 18	

Area di enti urbani e promiscui dall'impianto meccanografico

N.	DATI IDENTIFICATIVI				DATI CLASSAMENTO				DATI DERIVANTI DA	
	Foglio	Particella	Sub	Porz	Qualità Classe	Superficie(m²) ha are ca	Deduz	Reddito		Agrario
1	188	18		-	ENTE URBANO	05 20		Dominicale		Impianto meccanografico del 12/06/1979
Notifica		Partita		1						

Mappali Fabbricati Correlati

Codice Comune H501 - Sezione - SezUrb - Foglio 188 - Particella 18

Unità immobiliari n. 1

Tributi erariali: Euro 0,90

Visura telematica

Visura storica per immobile

Situazione degli atti informatizzati dall'impianto meccanografico al 15/05/2019

Notifica	Partita	6706		
----------	---------	------	--	--

Sono stati inoltre variati i seguenti immobili:

- foglio 188 particella 57

Situazione dell'Immobile dall'impianto meccanografico

N.	DATI IDENTIFICATIVI				DATI CLASSAMENTO				DATI DERIVANTI DA	
	Foglio	Particella	Sub	Porz	Qualità Classe	Superficie(m ²) ha are ca	Deduz	Reddito		
1	188	47		-	SEMINATIVO 3	14 37 60	A2	Dominicale L. 2.945.642	Agrario L. 1.365.720	Impianto meccanografico del 12/06/1979
Notifica		Partita		6706						

L' intestazione alla data della richiesta deriva dai seguenti atti:

Situazione degli intestati dall'impianto meccanografico

N.	DATI ANAGRAFICI		CODICE FISCALE		DIRITTI E ONERI REALI	
1	PROVINCIA DI ROMA					(1) Proprietà per 1000/1000 fino al 16/07/2003
DATI DERIVANTI DA						
Impianto meccanografico del 12/06/1979						

Unità immobiliari n. 1

Tributi erariali: Euro 0,90

Visura telematica

Visura storica per immobile

Situazione degli atti informatizzati dall'impianto meccanografico al 15/05/2019

Dati della richiesta	Comune di ROMA (Codice: H501A) Sezione di SEZIONE A (Provincia di ROMA)	
Catasto Terreni	Foglio: 188 Particella: 73	

Area di enti urbani e promiscui dall'impianto meccanografico

N.	DATI IDENTIFICATIVI				DATI CLASSAMENTO				DATI DERIVANTI DA	
	Foglio	Particella	Sub	Porz	Qualità Classe	Superficie(m ²) ha are ca	Deduz	Reddito		Agrario
1	188	73		-	ENTE URBANO	23 30		Dominicale		Impianto meccanografico del 12/06/1979
Notifica					Partita	1				

Unità immobiliari n. 1

Tributi erariali: Euro 0,90

Visura telematica

Visura storica per immobile

Situazione degli atti informatizzati dall'impianto meccanografico al 15/05/2019

Dati della richiesta	Comune di ROMA (Codice: H501) Provincia di ROMA
Catasto Fabbricati	Foglio: 188 Particella: 20

INTESTATO

1	AZIENDA SANITARIA LOCALE ROMA E con sede in ROMA	04736011000*	(1) Proprietà per 1/1
---	--------------------------------------------------	--------------	-----------------------

Unità immobiliare dal 05/10/2016

N.	DATI IDENTIFICATIVI					DATI DI CLASSAMENTO				DATI DERIVANTI DA		
	Sezione	Foglio	Particella	Sub	Zona Cens.	Micro Zona	Categoria	Classe	Consistenza		Superficie Catastale	Rendita
1	Urbana	188	20		5		B/2	3	10898 m ³	Totale: 1776 m ²	Euro 14.633,73	VARIAZIONE NEL CLASSAMENTO del 05/10/2016 protocollo n. RM0594204 in atti dal 05/10/2016 VARIAZIONE DI CLASSAMENTO (n. 189213.1/2016)
Indirizzo												
PIAZZA S. MARIA DELLA PIETA` 2-4-5-6 piano: S1-T-1;												
effettuata con prot. n. RM0715028/2016 del 21/11/16												
Notifica												
di stadio: classamento e rendita rettificati (d.m. 701/94)												
Annotazioni												
Partita Mod.58												

Mappali Terreni Correlati

Codice Comune H501 - Sezione A - Foglio 188 - Particella 20

Situazione dell'unità immobiliare dal 09/11/2015

N.	DATI IDENTIFICATIVI					DATI DI CLASSAMENTO					DATI DERIVANTI DA	
	Sezione	Foglio	Particella	Sub	Zona Cens.	Micro Zona	Categoria	Classe	Consistenza	Superficie Catastale		Rendita
1	Urbana	188	20		5		B/2	1	10898 m ³	Totale: 1776 m ²	Euro 10.131,00	Variazione del 09/11/2015 - Inserimento in visura dei dati di superficie.
Indirizzo												
,PIAZZA S. MARIA DELLA PIETA` 2-4-5-6 piano: S1-T-1;												
Annotazioni												
classamento e rendita proposti (D.M. 701/94)												

Visura storica per immobile

Situazione degli atti informatizzati dall'impianto meccanografico al 15/05/2019

Data: 15/05/2019 - Ora: 17.42.04 Segue
Visura n.: T277295 Pag: 3

Indirizzo	VIA CHIARUGLI n. 21 piano: T-1-2;
Notifica	-
Partita	93790
Mod.58	-

Situazione dell'unità immobiliare dall'impianto meccanografico

N.	DATI IDENTIFICATIVI					DATI DI CLASSAMENTO					DATI DERIVANTI DA	
	Sezione	Foglio	Particella	Sub	Zona Cens.	Micro Zona	Categoria	Classe	Consistenza	Superficie Catastale		Rendita
1	Urbana	188	3		5		B/2	1	324153 m ³		L. 486,229	Impianto meccanografico del 30/06/1987
			5									
			6									
			7									
			8									
			9									
			10									
			11									
			13									
			14									
			15									
			16									
			17									
			18									
			19									
			20									
			21									
			23									
			25									
Indirizzo	, VIA CHIARUGLI n. 21 piano: T-1-2;											
Notifica	-	Partita	93790	Mod.58	-							

Situazione degli intestati dal 24/01/1997

N.	DATI ANAGRAFICI	CODICE FISCALE	DIRITTI E ONERI REALI
1	AZIENDA SANITARIA LOCALE ROMA E con sede in ROMA	04736011000	(1) Proprietà per I/I fino al 26/10/2015
DATI DERIVANTI DA		VOLTURA DUFFICIO del 24/01/1997 protocollo n. RM0498433 Voltura in atti dal 16/07/2015 Repertorio n.: 78 Rogante: REGIONE LAZIO Sede: ROMA Registrazione: Sede: ISTANZA C. C. 14333919 DECRETO DI TRASF. (n. 45878.1/2015)	



Ufficio Provinciale di Roma - Territorio
Servizi Catastali

Data: 15/05/2019 - Ora: 17.42.05 Fine

Visura n.: T277295 Pag: 4

Visura storica per immobile

Situazione degli atti informatizzati dall'impianto meccanografico al 15/05/2019

Situazione degli intestati dall'impianto meccanografico

N.	DATI ANAGRAFICI	CODICE FISCALE	DIRITTI E ONERI REALI
1	PRIVINCIA DI ROMA		(1) Proprieta` per 1000/1000 fino al 24/01/1997
DATI DERIVANTI DA			
	Impianto meccanografico del 30/06/1987		

Unità immobiliari n. 1

Tributi erariali: Euro 0,90

Visura telematica

* Codice Fiscale Validato in Anagrafe Tributaria

Visura storica per immobile

Situazione degli atti informatizzati dall'impianto meccanografico al 15/05/2019

Dati della richiesta	Comune di ROMA (Codice: H501) Provincia di ROMA
Catasto Fabbricati	Foglio: 188 Particella: 19

INTESTATO

1 AZIENDA SANITARIA LOCALE ROMA E con sede in ROMA	04736011000*	(1) Proprietà per 1/1
-------------------------------------------------------	--------------	-----------------------

Unità immobiliare dal 05/10/2016

N.	DATI IDENTIFICATIVI					DATI DI CLASSAMENTO				DATI DERIVANTI DA		
	Sezione	Foglio	Particella	Sub	Zona Cens.	Micro Zona	Categoria	Classe	Consistenza		Superficie Catastale	Rendita
1	Urbana	188	19		5		B/4	3	4126 m ³	Totale: 1220 m ²	Euro 5.327,24	VARIAZIONE NEL CLASSAMENTO del 05/10/2016 protocollo n. RM0594204 in atti dal 05/10/2016 VARIAZIONE DI CLASSAMENTO (n. 189213.1/2016)
Indirizzo PIAZZA S. MARIA DELLA PIETA` 2-4-5-6 piano: S1-T-1-2; effettuata con prot. n. RM0715028/2016 del 21/11/16												
Notifica					Partita							
Annotazioni		di stadio: classamento e rendita rettificati (d.m. 701/94)									Mod.58	

Mappali Terreni Correlati

Codice Comune H501 - Sezione A - Foglio 188 - Particella 19

Situazione dell'unità immobiliare dal 09/11/2015

N.	DATI IDENTIFICATIVI					DATI DI CLASSAMENTO					DATI DERIVANTI DA	
	Sezione	Foglio	Particella	Sub	Zona Cens.	Micro Zona	Categoria	Classe	Consistenza	Superficie Catastale		Rendita
1	Urbana	188	19		5		B/2	1	4126 m ³	Totale: 1220 m ²	Euro 3.835,61	Variazione del 09/11/2015 - Inserimento in visura dei dati di superficie.
Indirizzo ,PIAZZA S. MARIA DELLA PIETA` 2-4-5-6 piano: S1-T-1-2; classamento e rendita proposti (D.M. 701/94)												
Annotazioni												

Visura storica per immobile

Situazione degli atti informatizzati dall'impianto meccanografico al 15/05/2019

Data: 15/05/2019 - Ora: 17.41.42 Segue
Visura n.: T277104 Pag: 3

Indirizzo	VIA CHIARUGLI n. 21 piano: T-1-2;
Notifica	-
Partita	93790
Mod.58	-

Situazione dell'unità immobiliare dall'impianto meccanografico

N.	DATI IDENTIFICATIVI					DATI DI CLASSAMENTO					DATI DERIVANTI DA	
	Sezione	Foglio	Particella	Sub	Zona Cens.	Micro Zona	Categoria	Classe	Consistenza	Superficie Catastale		Rendita
1	Urbana	188	3		5		B/2	1	324153 m ³		L. 486,229	Impianto meccanografico del 30/06/1987
			5									
			6									
			7									
			8									
			9									
			10									
			11									
			13									
			14									
			15									
			16									
			17									
			18									
			19									
			20									
			21									
			23									
			25									
Indirizzo	, VIA CHIARUGLI n. 21 piano: T-1-2;											
Notifica	-	Partita	93790	Mod.58	-							

Situazione degli intestati dal 24/01/1997

N.	DATI ANAGRAFICI		CODICE FISCALE		DIRITTI E ONERI REALI	
1	AZIENDA SANITARIA LOCALE ROMA E con sede in ROMA		04736011000		(1) Proprietà per I/I fino al 26/10/2015	
DATI DERIVANTI DA			VOLTURA DUFFICIO del 24/01/1997 protocollo n. RM0498433 Voltura in atti dal 16/07/2015 Repertorio n.: 78 Rogante: REGIONE LAZIO Sede: ROMA Registrazione: Sede: ISTANZA C. C. 14333919 DECRETO DI TRASF. (n. 45878.1/2015)			

Visura storica per immobile

Situazione degli atti informatizzati dall'impianto meccanografico al 15/05/2019

Situazione degli intestati dall'impianto meccanografico

N.	DATI ANAGRAFICI	CODICE FISCALE	DIRITTI E ONERI REALI
1	PRIVINCIA DI ROMA		(1) Proprieta` per 1000/1000 fino al 24/01/1997
DATI DERIVANTI DA			
	Impianto meccanografico del 30/06/1987		

Unità immobiliari n. 1

Tributi erariali: Euro 0,90

Visura telematica

* Codice Fiscale Validato in Anagrafe Tributaria

Visura storica per immobile

Situazione degli atti informatizzati dall'impianto meccanografico al 15/05/2019

Dati della richiesta	Comune di ROMA (Codice: H501) Provincia di ROMA
Catasto Fabbricati	Foglio: 188 Particella: 18

INTESTATO

1 AZIENDA SANITARIA LOCALE ROMA E con sede in ROMA	04736011000*	(1) Proprietà per 1/1
-------------------------------------------------------	--------------	-----------------------

Unità immobiliare dal 05/10/2016

N.	DATI IDENTIFICATIVI					DATI DI CLASSAMENTO				DATI DERIVANTI DA		
	Sezione	Foglio	Particella	Sub	Zona Cens.	Micro Zona	Categoria	Classe	Consistenza		Superficie Catastale	Rendita
1	Urbana	188	18		5		B/2	3	3305 m ³	Totale: 767 m ²	Euro 4.437,92	VARIAZIONE NEL CLASSAMENTO del 05/10/2016 protocollo n. RM0594204 in atti dal 05/10/2016 VARIAZIONE DI CLASSAMENTO (n. 189213.1/2016)
Indirizzo PIAZZA S. MARIA DELLA PIETA` 2-4-5-6 piano: T-1; effettuata con prot. n. RM0715028/2016 del 21/11/16												
Notifica di stadio: classamento e rendita rettificati (d.m. 701/94)												
Annotazioni di stadio: classamento e rendita rettificati (d.m. 701/94)												

Mappali Terreni Correlati
Codice Comune H501 - Sezione A - Foglio 188 - Particella 18

Situazione dell'unità immobiliare dal 09/11/2015

N.	DATI IDENTIFICATIVI					DATI DI CLASSAMENTO					DATI DERIVANTI DA	
	Sezione	Foglio	Particella	Sub	Zona Cens.	Micro Zona	Categoria	Classe	Consistenza	Superficie Catastale		Rendita
1	Urbana	188	18		5		B/2	1	3305 m ³	Totale: 767 m ²	Euro 3.072,39	Variazione del 09/11/2015 - Inserimento in visura dei dati di superficie.
Indirizzo ,PIAZZA S. MARIA DELLA PIETA` 2-4-5-6 piano: T-1; classamento e rendita proposti (D.M. 701/94)												
Annotazioni												

Visura storica per immobile

Situazione degli atti informatizzati dall'impianto meccanografico al 15/05/2019

Indirizzo	VIA CHIARUGLI n. 21 piano: T-1-2;
Notifica	-
Partita	93790
Mod.58	-

Situazione dell'unità immobiliare dall'impianto meccanografico

N.	DATI IDENTIFICATIVI					DATI DI CLASSAMENTO					DATI DERIVANTI DA	
	Sezione	Foglio	Particella	Sub	Zona Cens.	Micro Zona	Categoria	Classe	Consistenza	Superficie Catastale		Rendita
1	Urbana	188	3		5		B/2	1	324153 m ³		L. 486.229	Impianto meccanografico del 30/06/1987
			5									
			6									
			7									
			8									
			9									
			10									
			11									
			13									
			14									
			15									
			16									
			17									
			18									
			19									
			20									
			21									
			23									
			25									
Indirizzo	, VIA CHIARUGLI n. 21 piano: T-1-2;											
Notifica	-	Partita	93790	Mod.58	-							

Situazione degli intestati dal 24/01/1997

N.	DATI ANAGRAFICI		CODICE FISCALE		DIRITTI E ONERI REALI	
1	AZIENDA SANITARIA LOCALE ROMA E con sede in ROMA		04736011000		(1) Proprieta' per 1/1 fino al 26/10/2015	
DATI DERIVANTI DA		VOLTURA DUFFICIO del 24/01/1997 protocollo n. RM0498433 Voltura in atti dal 16/07/2015 Repertorio n.: 78 Rogante: REGIONE LAZIO Sede: ROMA Registrazione: Sede: ISTANZA C. C. 14333919 DECRETO DI TRASF. (n. 45878.1/2015)				



Ufficio Provinciale di Roma - Territorio
Servizi Catastali

Data: 15/05/2019 - Ora: 17.41.17 Fine

Visura n.: T276906 Pag: 4

Visura storica per immobile

Situazione degli atti informatizzati dall'impianto meccanografico al 15/05/2019

Situazione degli intestati dall'impianto meccanografico

N.	DATI ANAGRAFICI	CODICE FISCALE	DIRITTI E ONERI REALI
1	PRIVINCIA DI ROMA		(1) Proprieta` per 1000/1000 fino al 24/01/1997
DATI DERIVANTI DA			
	Impianto meccanografico del 30/06/1987		

Unità immobiliari n. 1

Tributi erariali: Euro 0,90

Visura telematica

* Codice Fiscale Validato in Anagrafe Tributaria

Visura storica per immobile

Situazione degli atti informatizzati dall'impianto meccanografico al 16/05/2019

Dati della richiesta	Comune di ROMA (Codice: H501) Provincia di ROMA
Catasto Fabbricati	Foglio: 188 Particella: 3

Unità immobiliare soppressa dal 26/10/2015

N.	DATI IDENTIFICATIVI					DATI DI CLASSAMENTO					DATI DERIVANTI DA	
	Sezione	Foglio	Particella	Sub	Zona Cens.	Micro Zona	Categoria	Classe	Consistenza	Superficie Catastale		Rendita
1	Urbana	188	3									VARIAZIONE del 26/10/2015 protocollo n. RM0679489 in atti dal 26/10/2015 DIVISIONE MDI VTO (n. 198144.1/2015)
			5									
			6									
			7									
			8									
			9									
			10									
			11									
			13									
			14									
			15									
			16									
			17									
			18									
			19									
			20									
			21									
			23									
			25									

La soppressione ha originato e/o variato i seguenti immobili:

- foglio 188 particella 5 sub.
- foglio 188 particella 6 sub.
- foglio 188 particella 7 sub.
- foglio 188 particella 8 sub.
- foglio 188 particella 9 sub.
- foglio 188 particella 10 sub.
- foglio 188 particella 13 sub.

Visura storica per immobile

Situazione degli atti informatizzati dall'impianto meccanografico al 16/05/2019

La soppressione ha originato e/o variato i seguenti immobili:

- foglio 188 particella 14 sub.
- foglio 188 particella 15 sub.
- foglio 188 particella 16 sub.
- foglio 188 particella 17 sub.
- foglio 188 particella 18 sub.
- foglio 188 particella 19 sub.
- foglio 188 particella 20 sub.
- foglio 188 particella 21 sub.
- foglio 188 particella 23 sub.
- foglio 188 particella 25 sub.

Mappali Terreni Correlati

Codice Comune H501 - Sezione A - Foglio 188 - Particella 3

Situazione dell'unità immobiliare dal 01/01/1992

N.	DATI IDENTIFICATIVI				DATI DI CLASSAMENTO				DATI DERIVANTI DA			
	Sezione	Foglio	Particella	Sub	Zona Cens.	Micro Zona	Categoria	Classe		Consistenza	Superficie Catastale	Rendita
1	Urbana	188	3		5		B/2	1	324153 m ³		Euro 301.339,11 L. 583.475.400	VARIAZIONE del 01/01/1992 VARIAZIONE DEL QUADRO TARIFFARIO
			5									
			6									
			7									
			8									
			9									
			10									
			11									
			13									
			14									
			15									
			16									
			17									
			18									
			19									
			20									
			21									
			23									
			25									

Indirizzo VIA CHIARUGI n. 21 piano: T.1-2;

Visura storica per immobile

Situazione degli atti informatizzati dall'impianto meccanografico al 16/05/2019

Notifica	-	Partita	93790	Mod.58	-
----------	---	---------	-------	--------	---

Situazione dell'unità immobiliare dall'impianto meccanografico

N.	DATI IDENTIFICATIVI				DATI DI CLASSAMENTO				DATI DERIVANTI DA			
	Sezione	Foglio	Particella	Sub	Zona Cens.	Micro Zona	Categoria	Classe		Consistenza	Superficie Catastale	Rendita
1	Urbana	188	3		5		B/2	1	324153 m ³		L. 486.229	Impianto meccanografico del 30/06/1987
			5		6							
			6		7							
			7		8							
			8		9							
			9		10							
			10		11							
			11		12							
			12		13							
			13		14							
			14		15							
			15		16							
			16		17							
			17		18							
			18		19							
			19		20							
			20		21							
			21		22							
			22		23							
			23		24							
			24		25							
			25									

Indirizzo	, VIA CHIARUGI n. 21 piano: T-1-2;	Partita	93790	Mod.58	-
Notifica	-				

Situazione degli intestati dal 24/01/1997

N.	DATI ANAGRAFICI	CODICE FISCALE	DIRITTI E ONERI REALI
1	AZIENDA SANITARIA LOCALE ROMA E con sede in ROMA	04736011000	(1) Proprietà per 1/1 fino al 26/10/2015
DATI DERIVANTI DA		DIRITTI E ONERI REALI	
	VOLTURADUFFICIO del 24/01/1997 protocollo n. RM0498433 Voltura in atti dal 16/07/2015 Repertorio n.: 78 Rogante: REGIONE LAZIO Sede: ROMA Registrazione: Sede: ISTANZA C. C. 14333919 DECRETO DI TRASF (n. 45878.1/2015)		



Ufficio Provinciale di Roma - Territorio
Servizi Catastali

Data: 16/05/2019 - Ora: 12.12.16 Fine

Visura n.: T143948 Pag: 4

Visura storica per immobile

Situazione degli atti informatizzati dall'impianto meccanografico al 16/05/2019

Situazione degli intestati dall'impianto meccanografico

N.	DATI ANAGRAFICI	CODICE FISCALE	DIRITTI E ONERI REALI
1	PRIVINCIA DI ROMA		(1) Proprieta` per 1000/1000 fino al 24/01/1997
DATI DERIVANTI DA			
	Impianto meccanografico del 30/06/1987		

Unità immobiliari n. 1

Tributi erariali: Euro 0,90

Visura telematica