



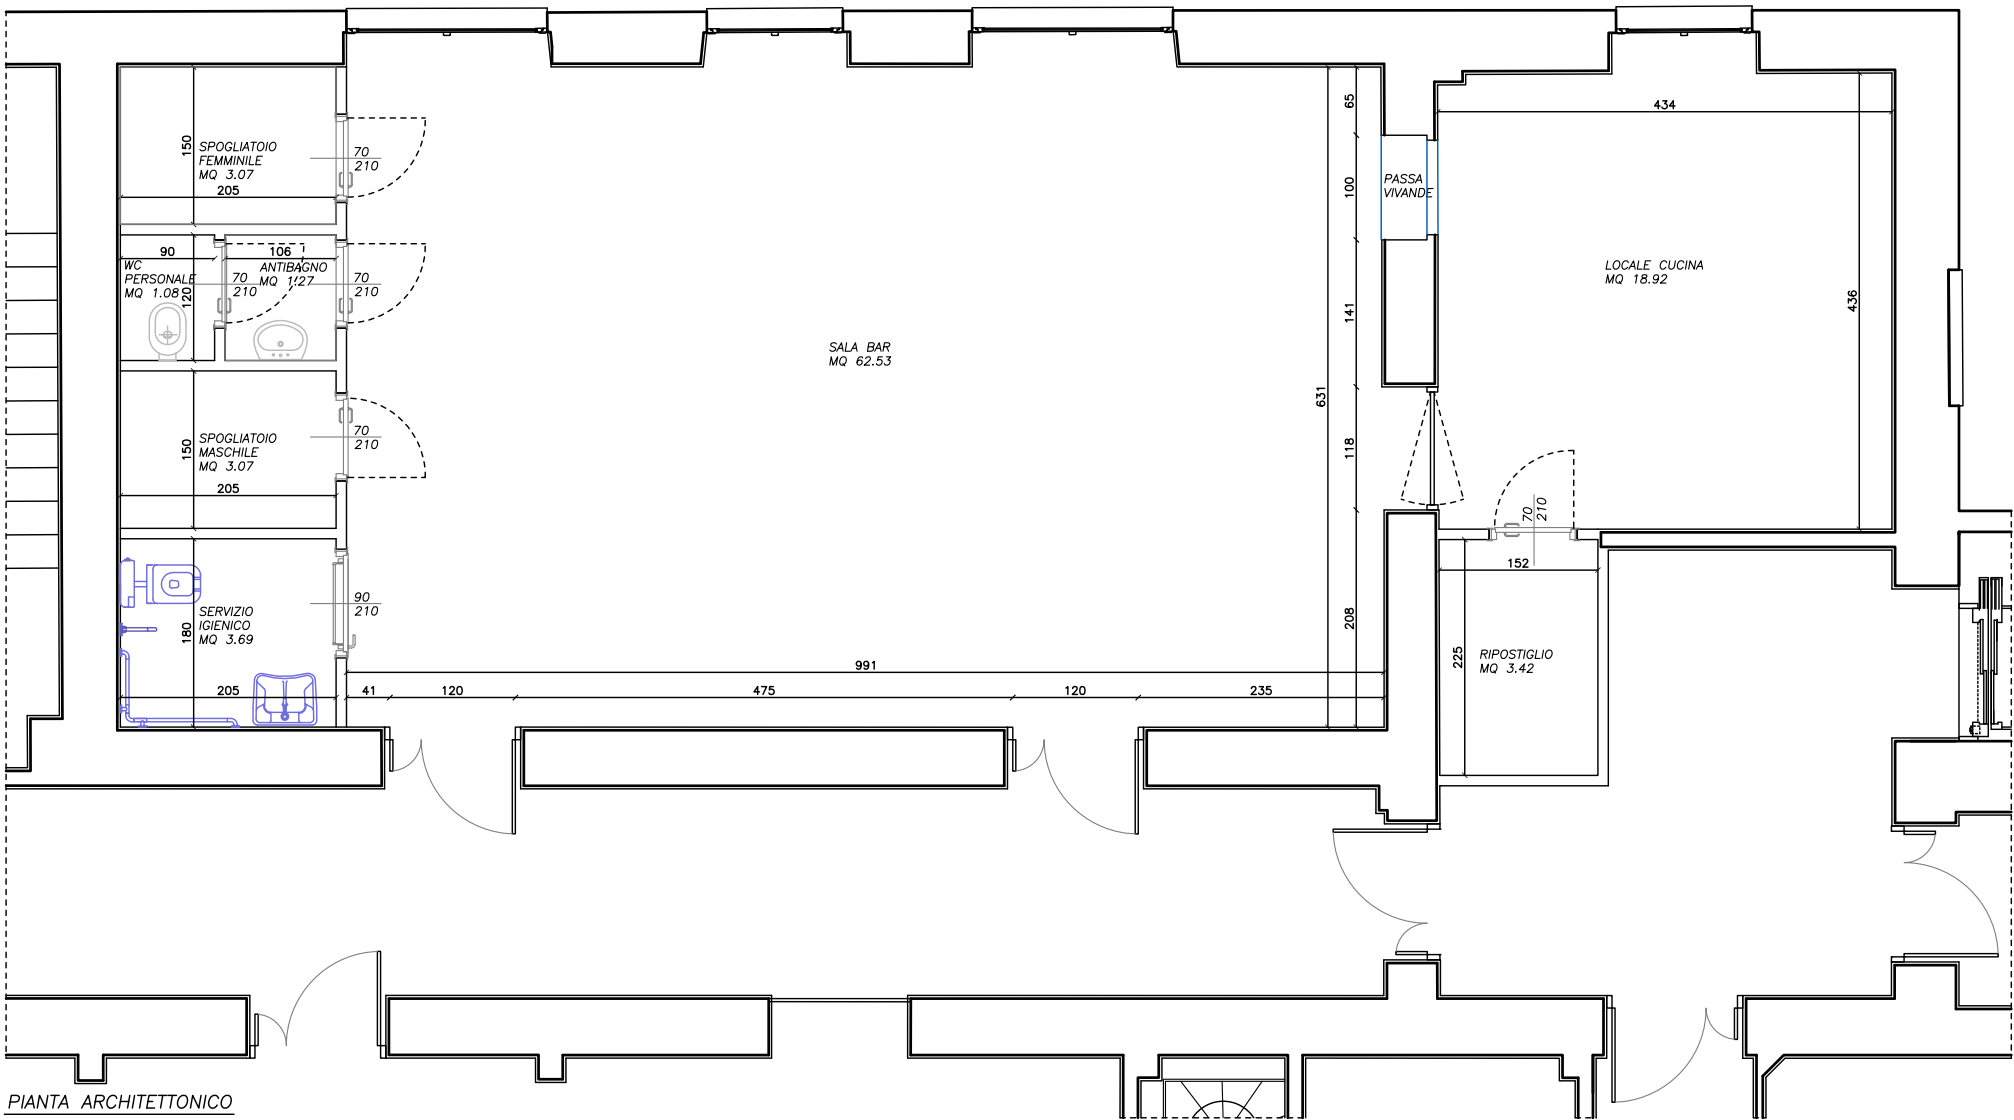

PIANTA ARCHITETTONICO

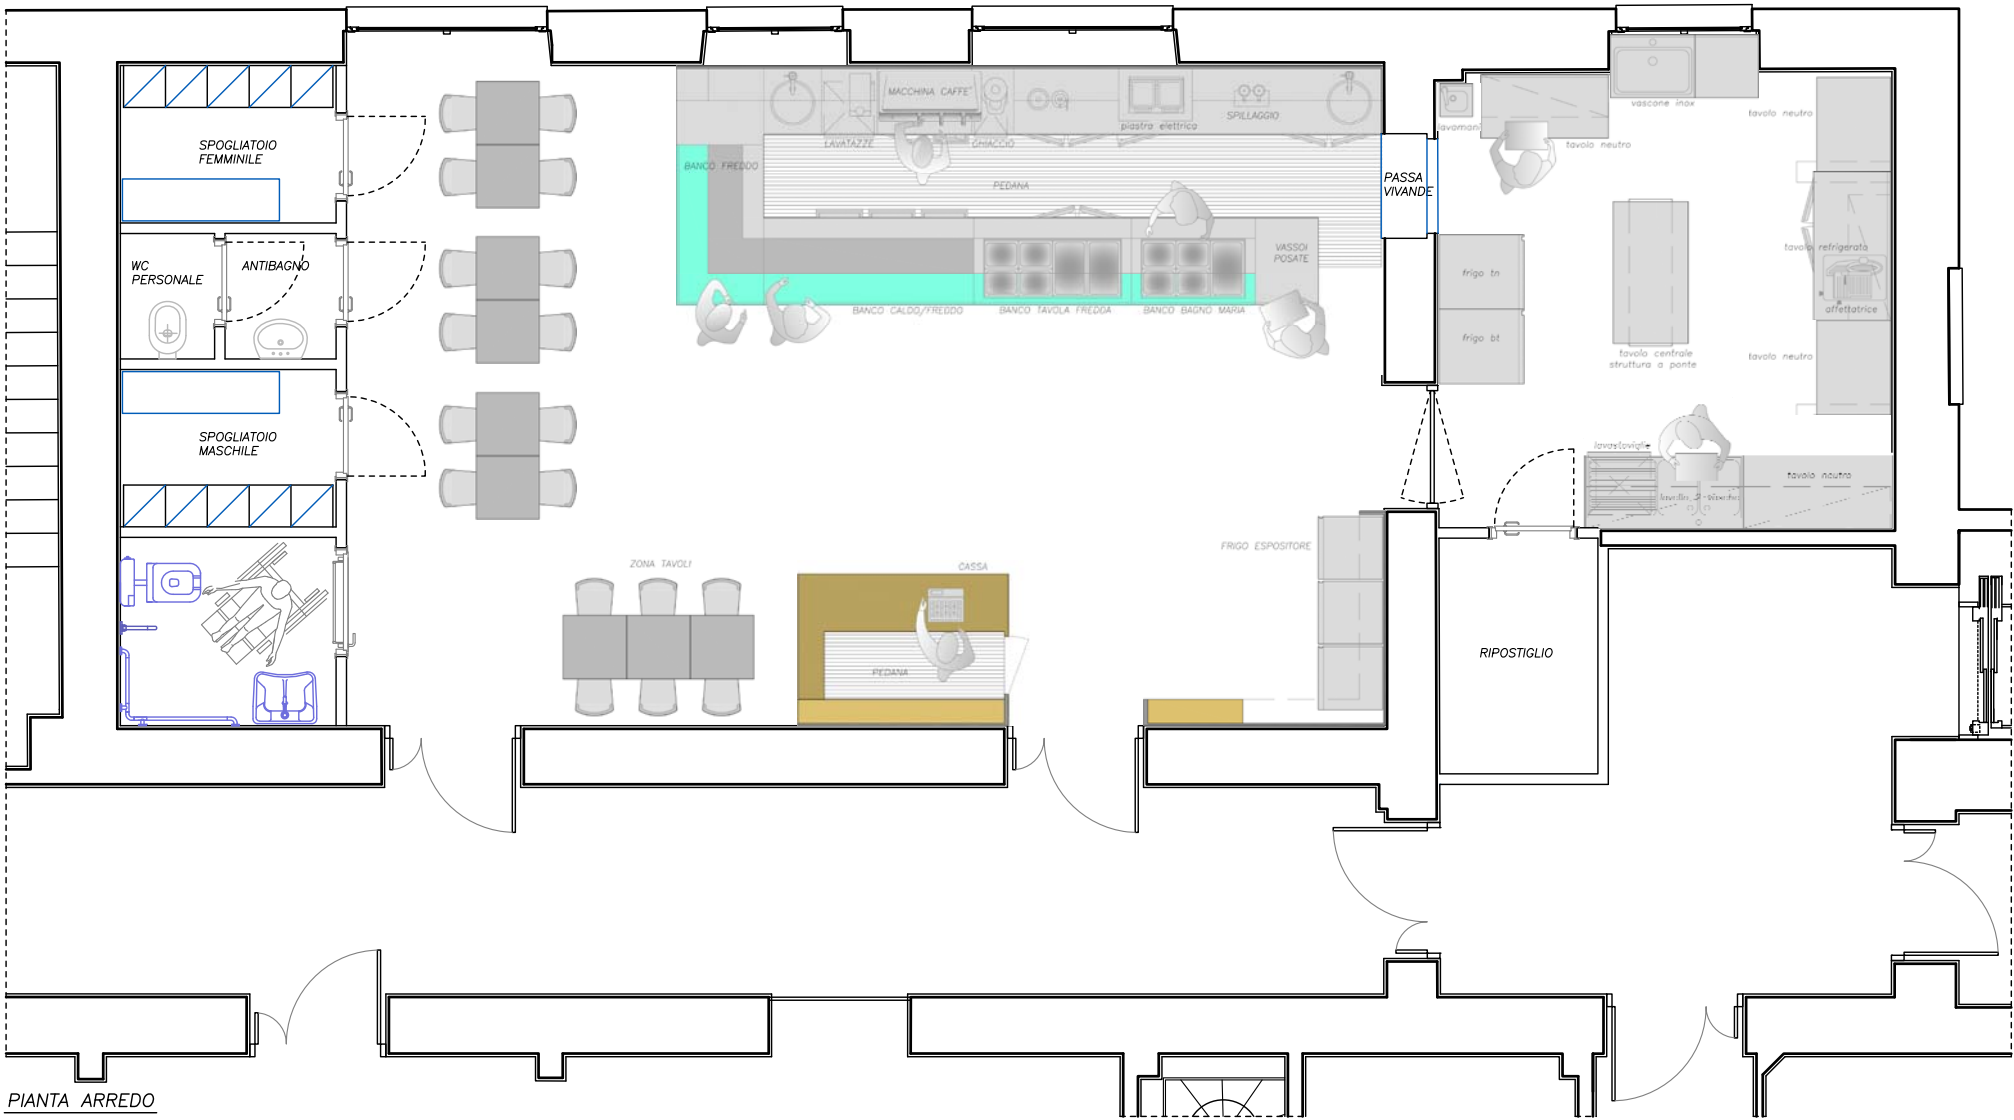

PIANTA ARREDO