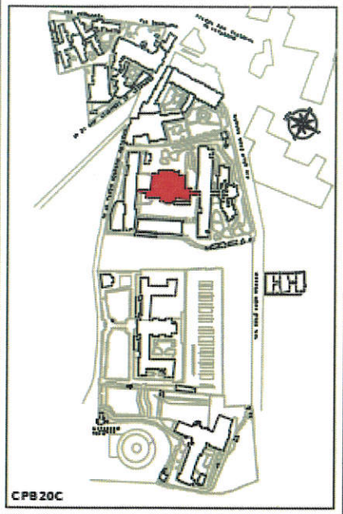

CPB20C

AZIENDA OSPEDALIERA
SAN GIOVANNI ADDOLORATA

OSPEDALE SAN GIOVANNI

APPALTO
DI MULTISERVIZIO TECNOLOGICO
E FORNITURA VETTORI ENERGETICI

PIANTA PIANO SESTO
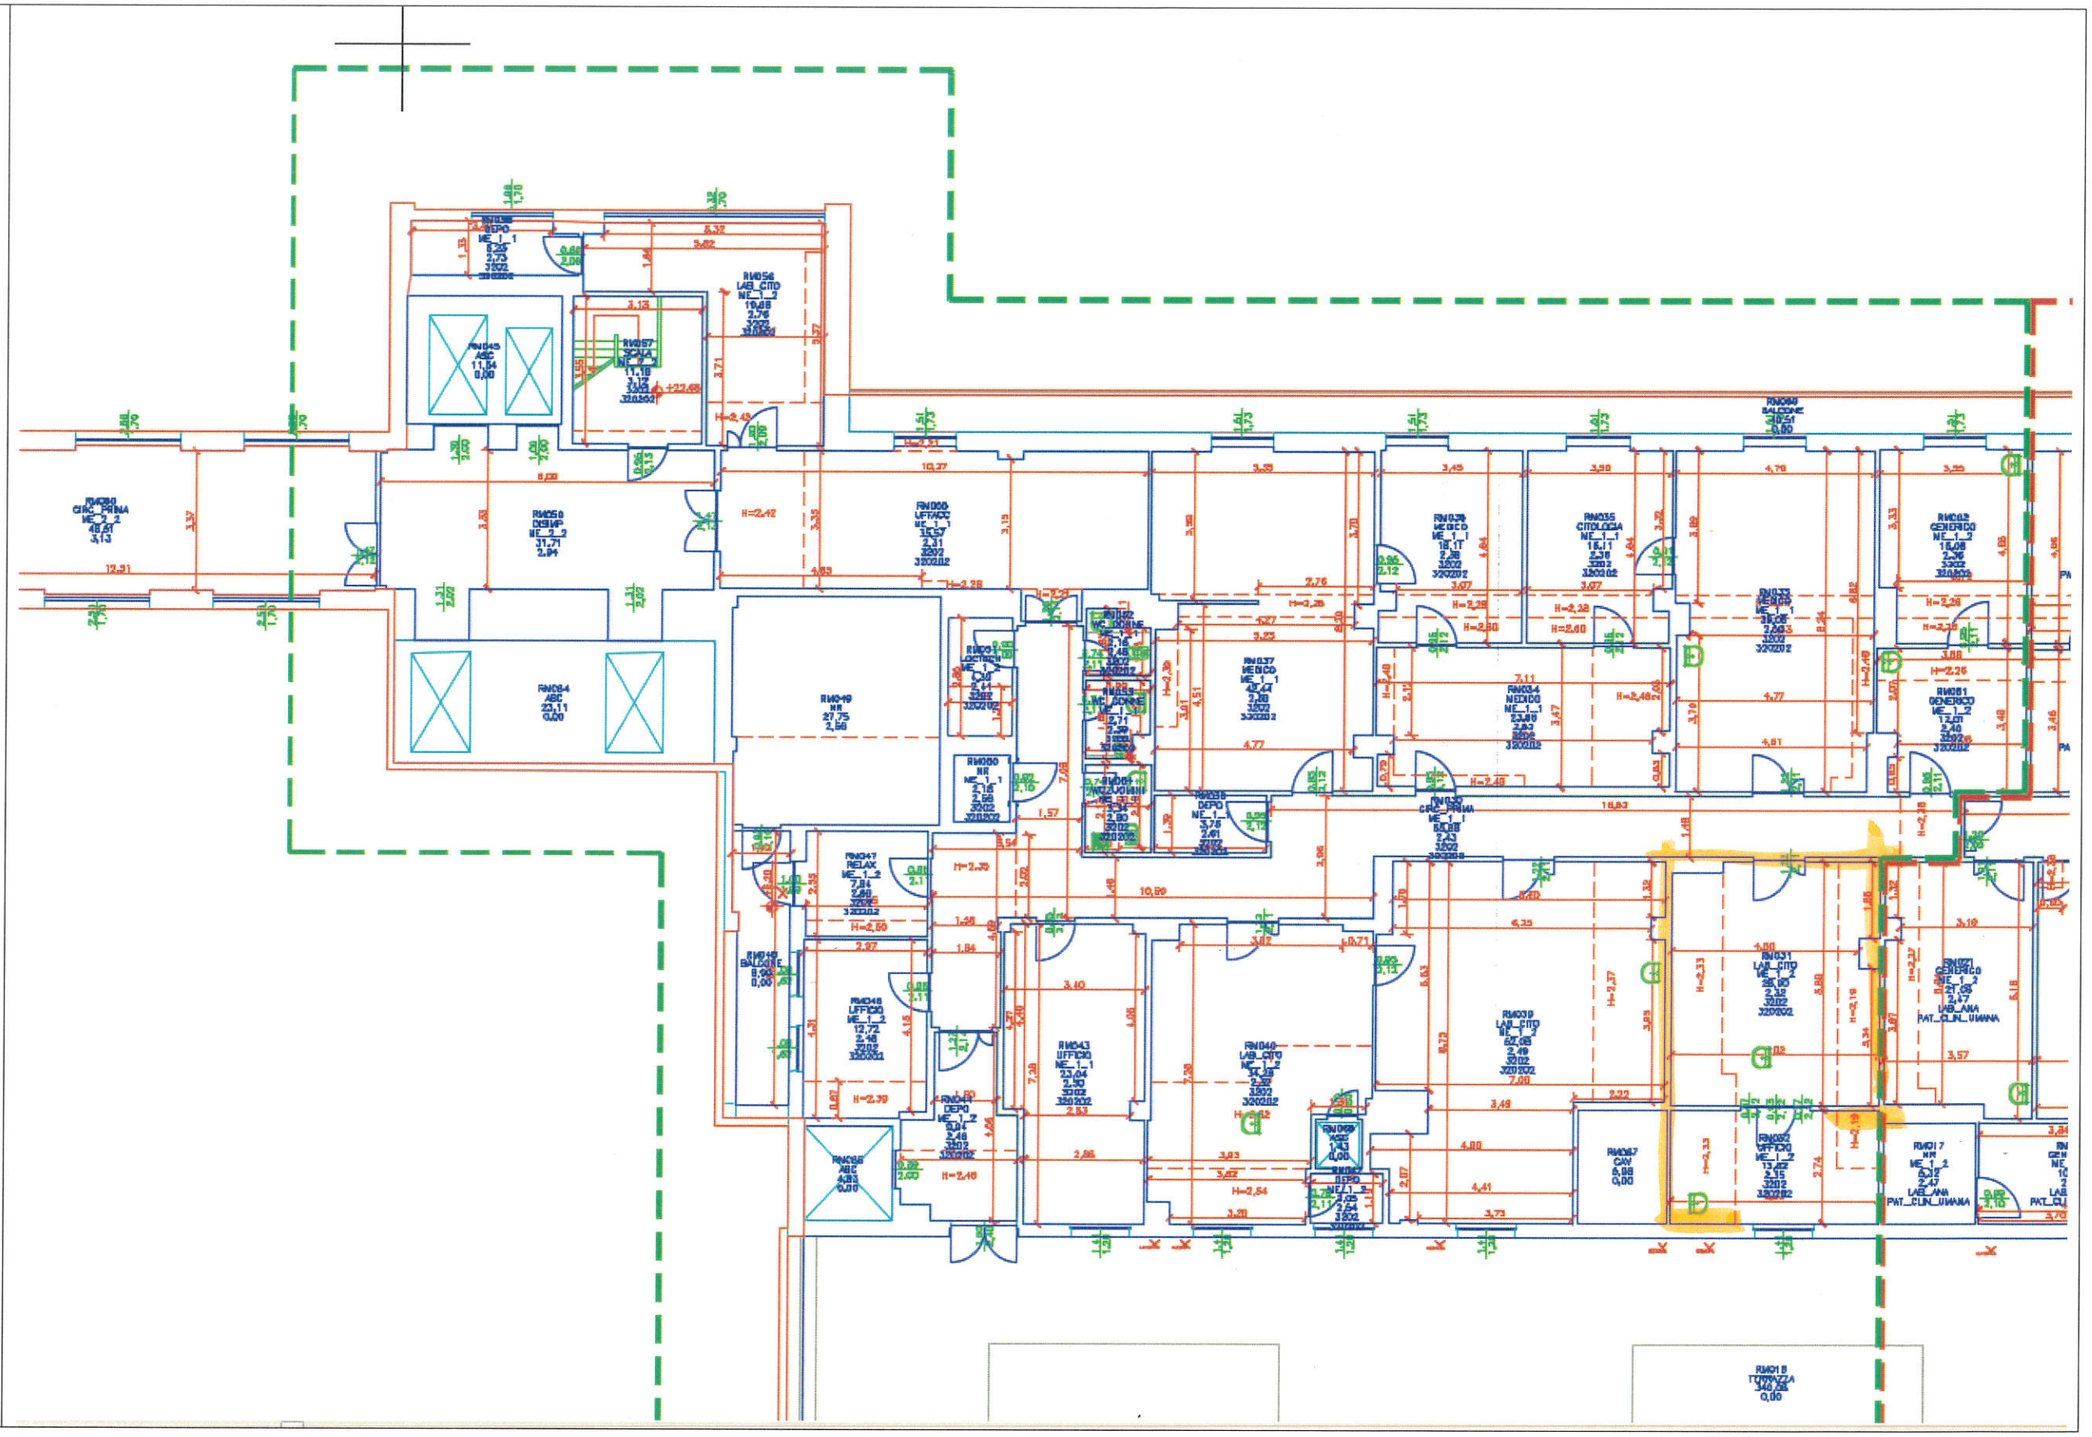
REPARTI