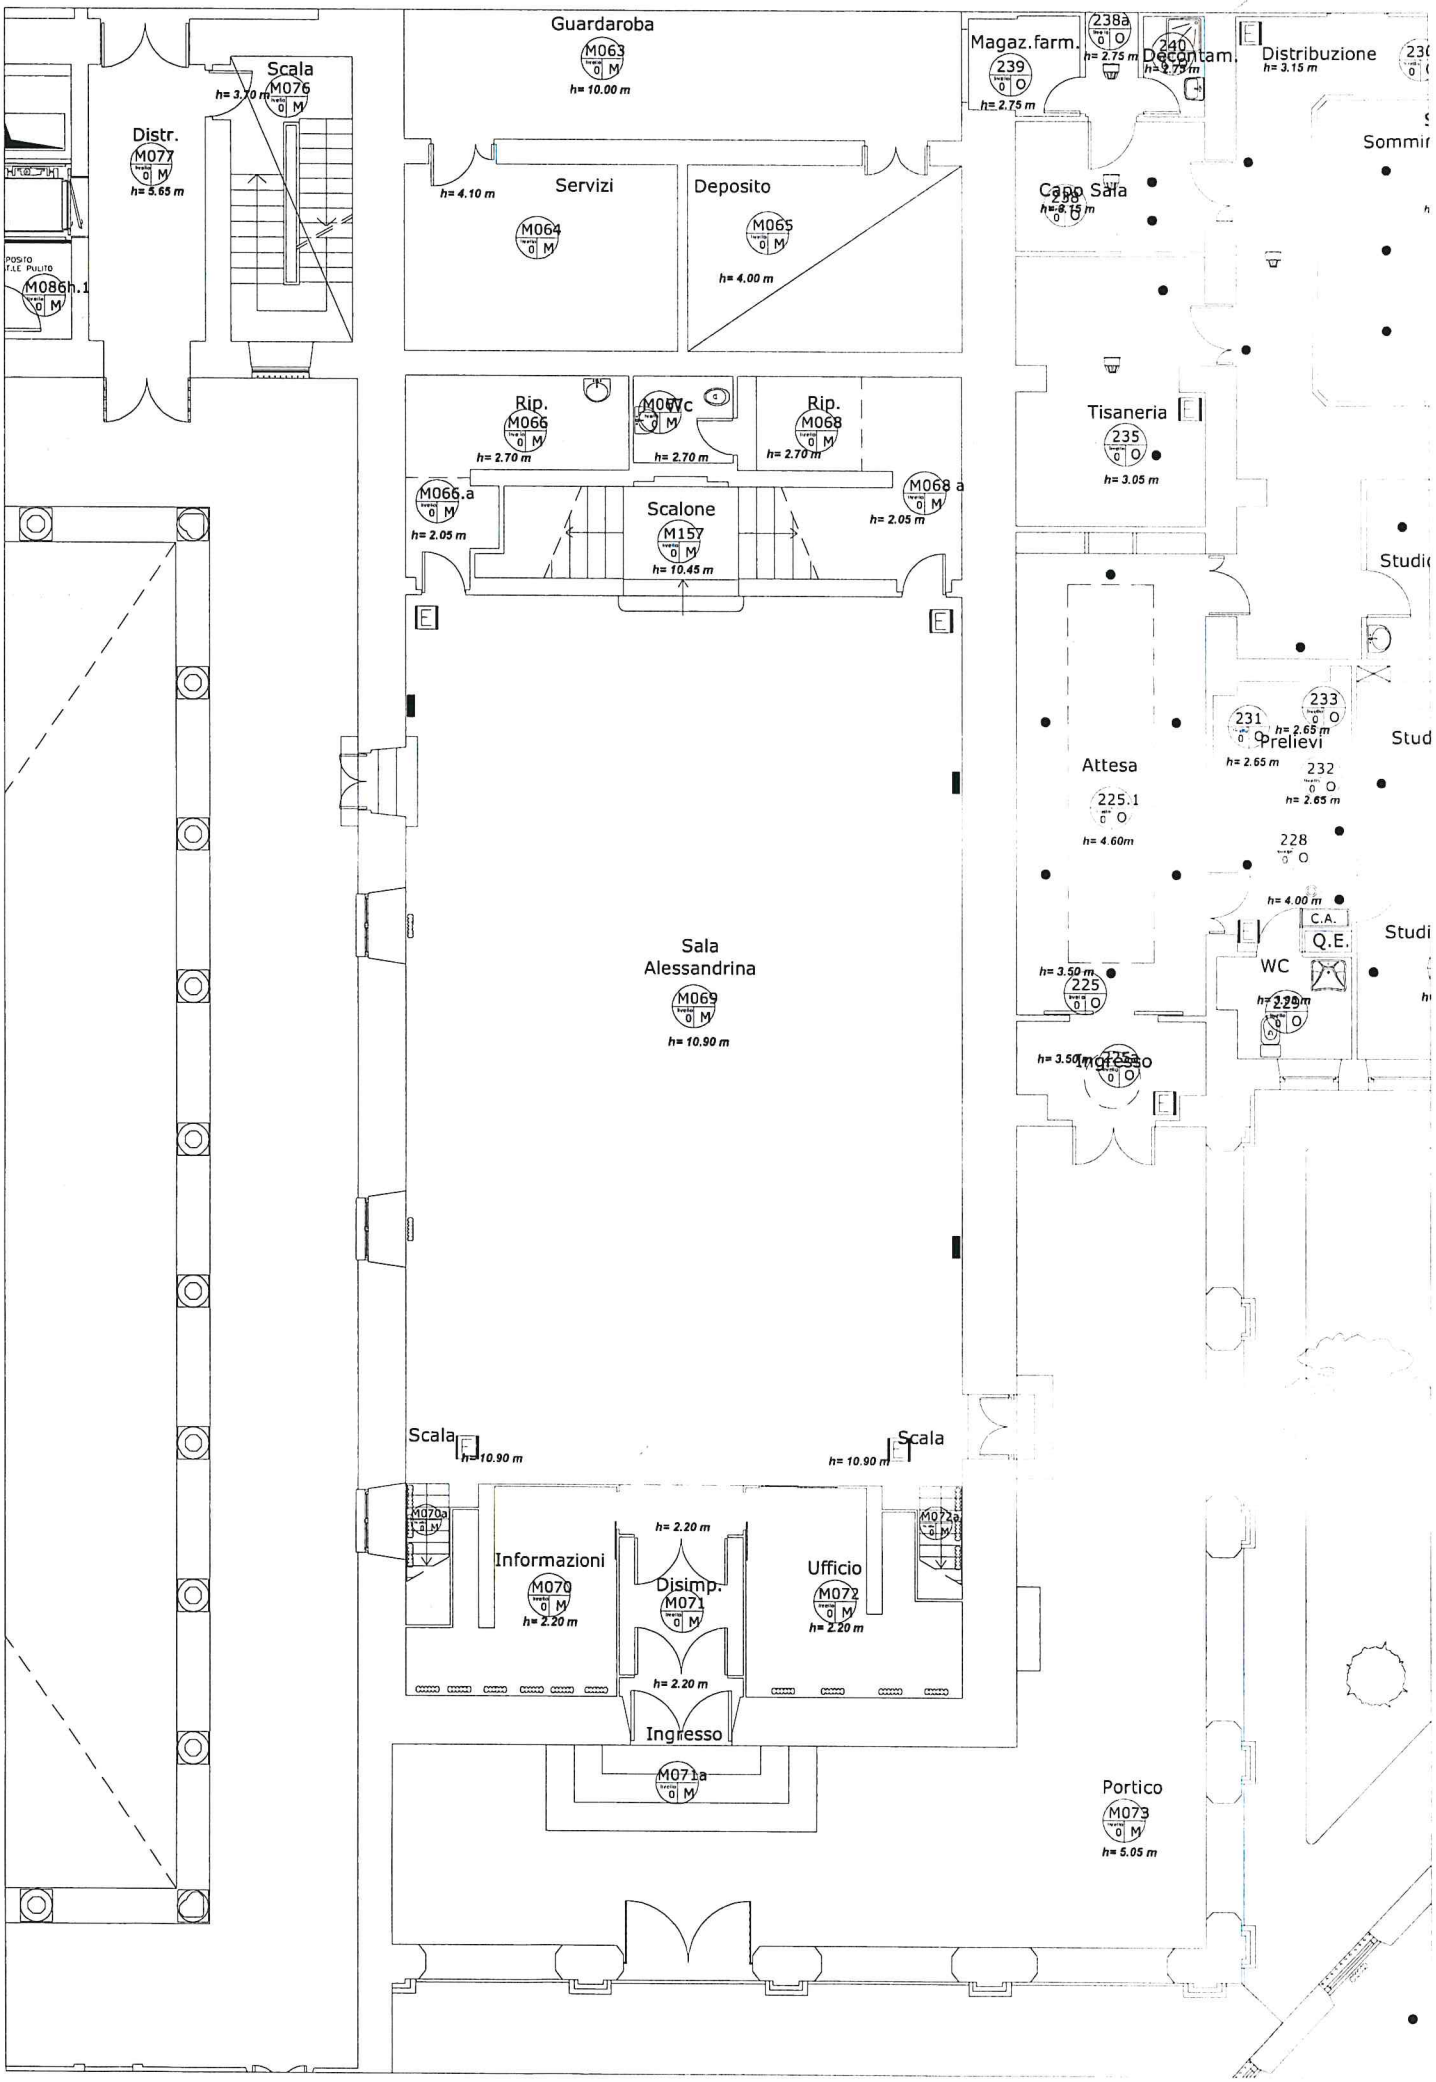
Guardaroba
M063
h= 10.00 m
Scala
M076
h= 3.70 m
Distr.
M077
h= 5.65 m
M086h.1
Servizi
M064
h= 4.10 m
Deposito
M065
h= 4.00 m
Magaz.farm.
239
h= 2.75 m
238a
h= 2.75 m
240
h= 2.75 m
Decontam.
Distribuzione
h= 3.15 m
Capo Sala
h= 8.15 m
Tisaneria
235
h= 3.05 m
Rip.
M066
h= 2.70 m
M067 Wc
h= 2.70 m
Rip.
M068
h= 2.70 m
M066.a
h= 2.05 m
Scalone
M157
h= 10.45 m
M068 a
h= 2.05 m
Attesa
225.1
h= 4.60m
231
h= 2.65 m
Prelievi
233
h= 2.65 m
232
h= 2.65 m
228
h= 4.00 m
C.A.
Q.E.
WC
225
h= 3.50 m
Sala
Alessandrina
M069
h= 10.90 m
Scala
h= 10.90 m
Scala
h= 10.90 m
M070a
Informazioni
M070
h= 2.20 m
h= 2.20 m
Disimp.
M071
h= 2.20 m
Ufficio
M072
h= 2.20 m
M072a
Ingresso
M071a
Portico
M073
h= 5.05 m