




Agenzia delle Entrate
CATASTO FABBRICATI
Ufficio provinciale di
Roma

Dichiarazione protocollo n. RM0344115 del 06/06/2016
Planimetria di u.i.u. in Comune di Roma
Piazza S. Maria Della Pietà' 2/4/5
civ. 6

Identificativi Catastali:
Sezione: 188
Foglio: 38
Particella: 38
Subalterno:
Compilata da:
Narcisi Telemaco
Iscritto all'albo:
Architetto Dipendente Pubblico
Prov. N.

Scala 1:200

Piano seminterrato

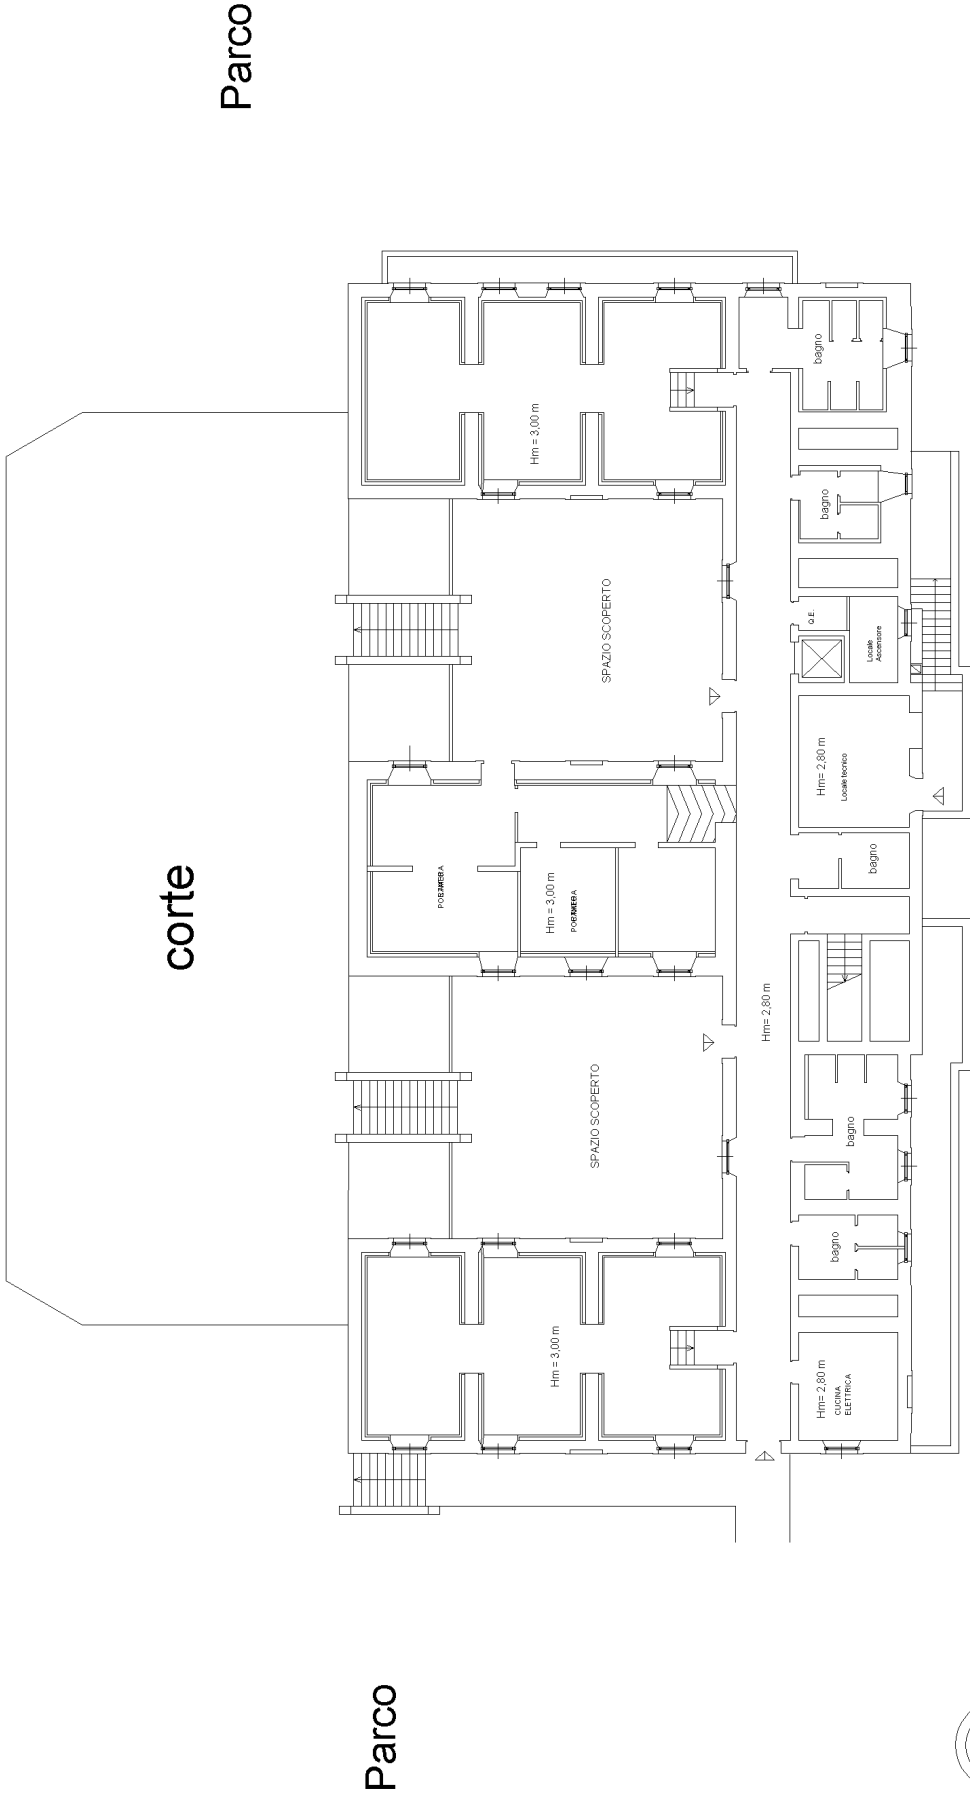

Agenzia delle Entrate
CATASTO FABBRICATI
Ufficio provinciale di
Roma


Scala 1:200

Dichiarazione protocollo n. RM0344115 del 06/06/2016
Planimetria di u.i.u. in Comune di Roma
Piazza S. Maria Della Pietà' 2/4/5

civ. 6

Identificativi Catastali:
Sezione: 188
Foglio: 38
Particella: 38
Subalterno:
Compilata da:
Narcisi Telemaco
Iscritto all'albo:
Architetto Dipendente Pubblico
Prov. N.

Piano terra
Hm = 3,50

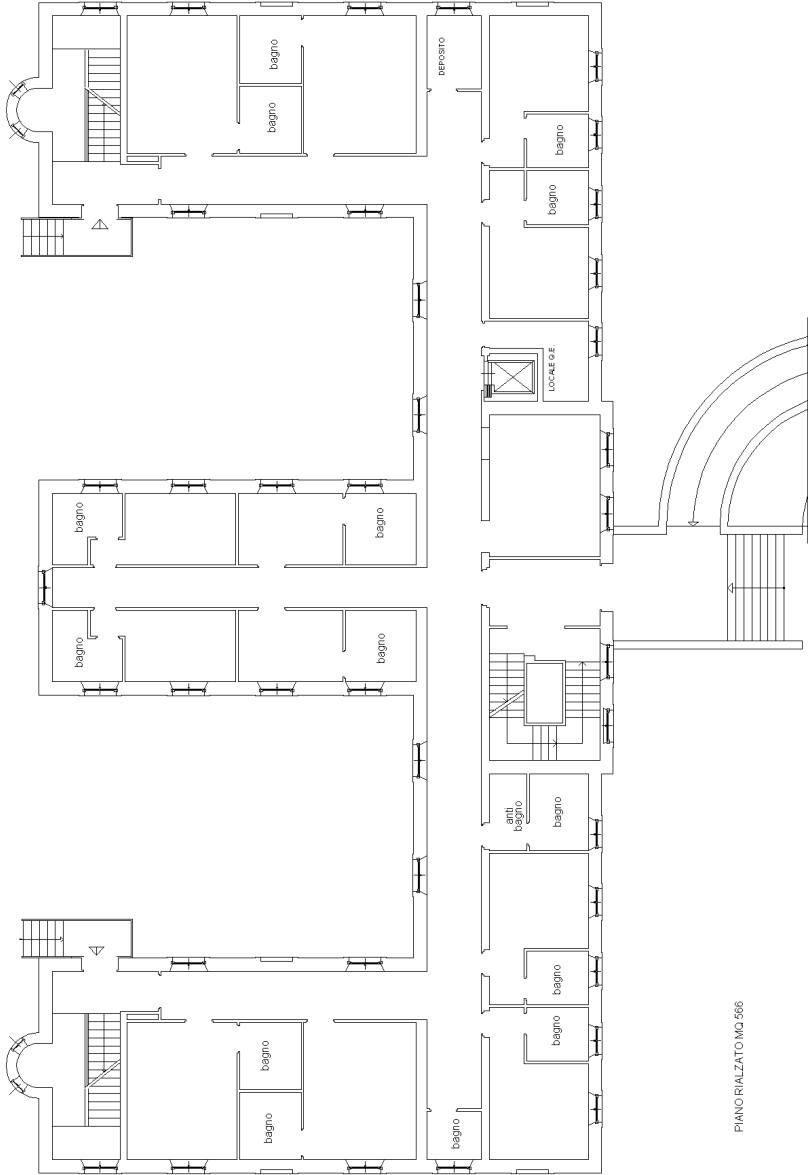

Parco

Parco

Parco

Agenzia delle Entrate
CATASTO FABBRICATI
Ufficio provinciale di
Roma

Scala 1: 200

n. 3

Dichiarazione protocollo n. RM0344115 del 06/06/2016
Planimetria di u.i.u. in Comune di Roma
Piazza S. Maria Della Pietà' 2/4/5
civ. 6


Identificativi Catastali:
Sezione: 188
Foglio: 38
Particella: 38
Subalterno:
Compilata da:
Narcisi Telemaco
Iscritto all'albo:
Architetto Dipendente Pubblico
Prov. N.

Piano primo
Hm = 3,50


Parco

Parco

Parco

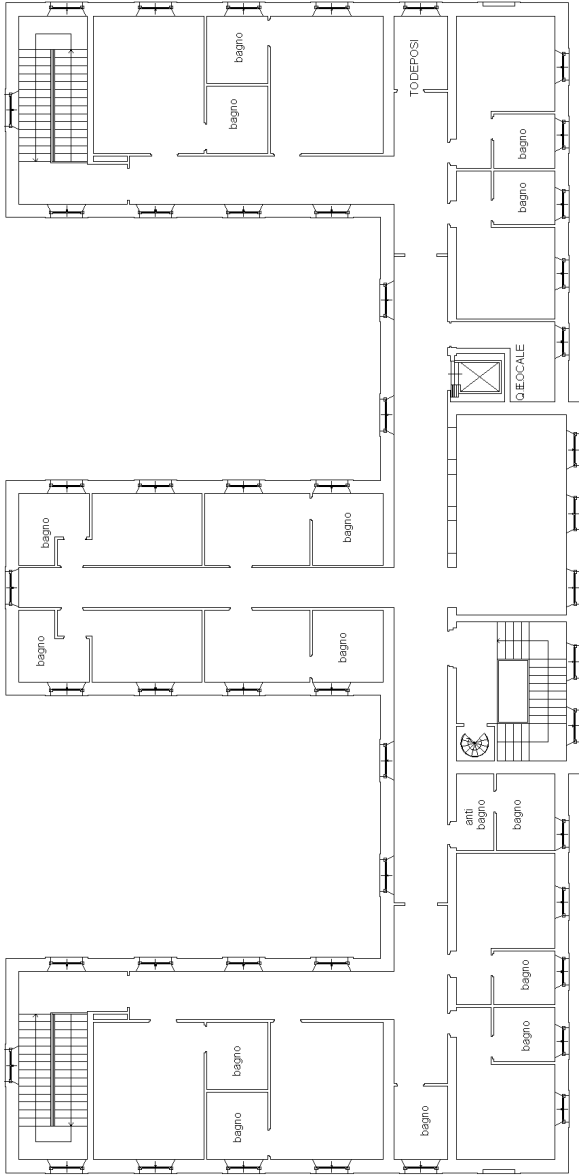

Parco

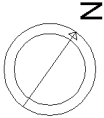

Agenzia delle Entrate
CATASTO FABBRICATI
Ufficio provinciale di
Roma

Dichiarazione protocollo n. RM0344115 del 06/06/2016
Planimetria di u.i.u. in Comune di Roma
Piazza S. Maria Della Pietà' 2/4/5
civ. 6

Identificativi Catastali:
Sezione:
Foglio: 188
Particella: 38
Subalterno:
Compilata da:
Narcisi Telemaco
Iscritto all'albo:
Architetto Dipendente Pubblico
Prov. N.


Scala 1: 200

Piano secondo
(copertura)


Parco

Parco

Parco

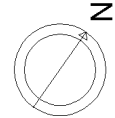

Parco

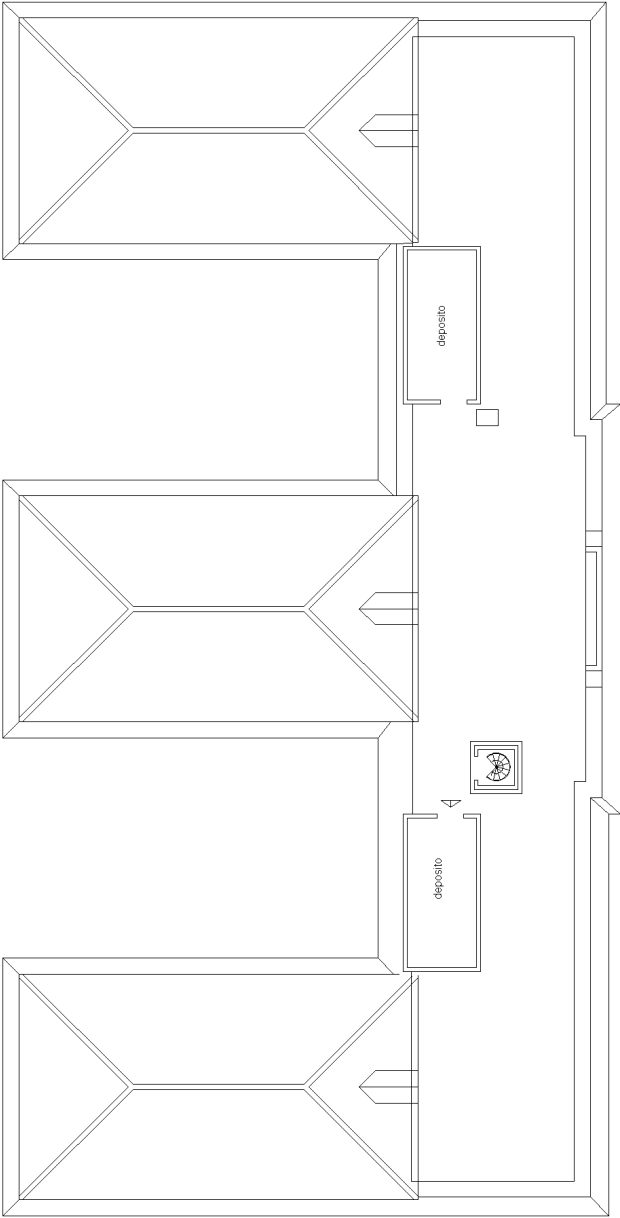

Agenzia delle Entrate
CATASTO FABBRICATI
Ufficio provinciale di
Roma

Dichiarazione protocollo n. RM0344127 del 06/06/2016
Planimetria di u.i.u. in Comune di Roma
Piazza S. Maria Della Pietà' 2/4/5

civ. 6

Identificativi Catastali:
Sezione: 188
Foglio: 42
Particella: 42
Subalterno:
Compilata da:
Narcisi Telemaco
Iscritto all'albo:
Architetto Dipendente Pubblico
Prov. N.


Scala 1:200

n.1

Piano seminterrato
Hm = 2,50

Parco

Parco

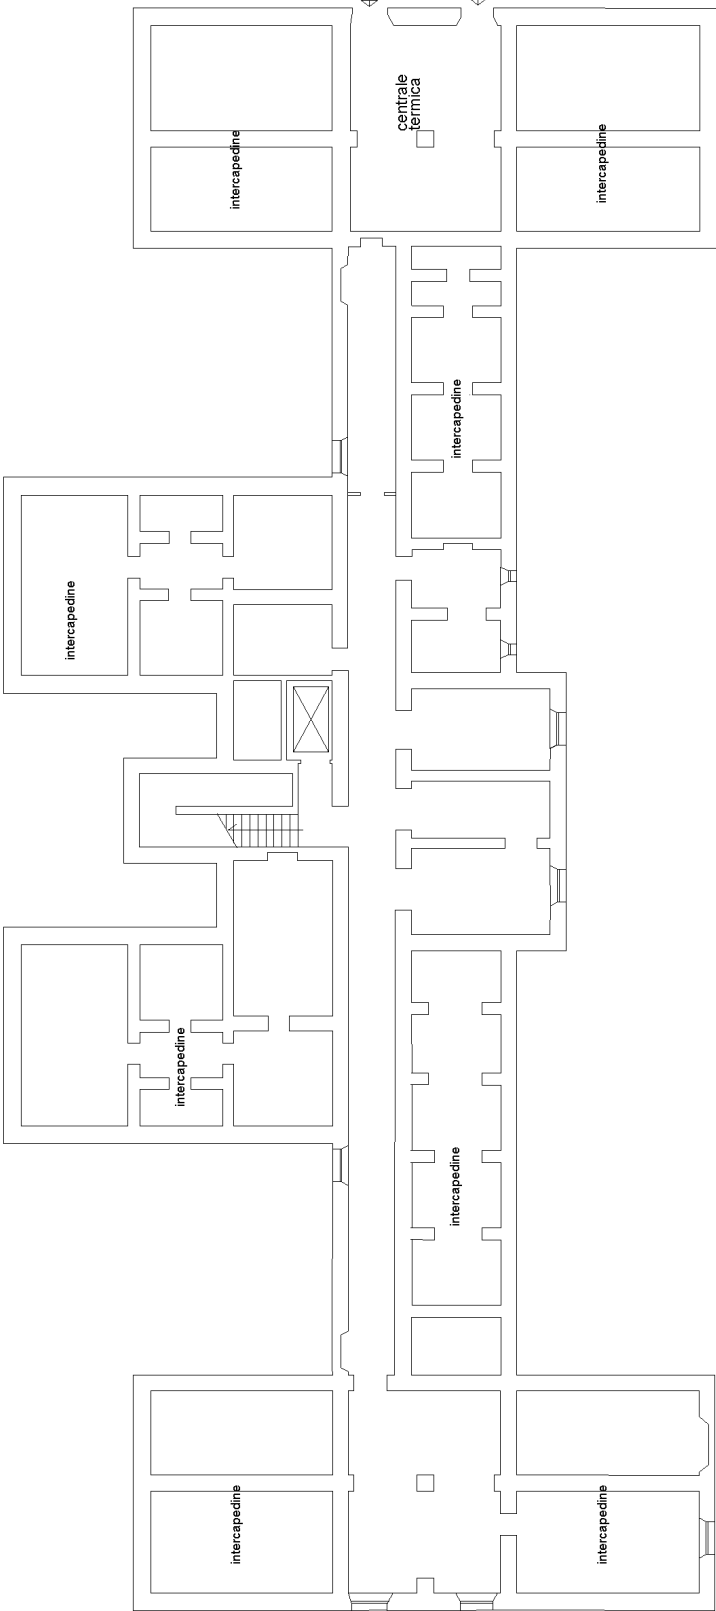

Parco

Agenzia delle Entrate
CATASTO FABBRICATI
Ufficio provinciale di
Roma

Scala 1: 500

n. 2

Dichiarazione protocollo n. RM0344127 del 06/06/2016
Planimetria di u.i.u. in Comune di Roma
Piazza S. Maria Della Pietà' 2/4/5
civ. 6

Identificativi Catastali:
Sezione:
Foglio: 188
Particella: 42
Subalterno:
Compilata da:
Narcisi Telemaco
Iscritto all'albo:
Architetto Dipendente Pubblico
Prov. N.

Piano terra
Hm = 4,95


Parco

Corte

Parco

Parco

Parco

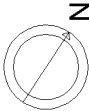

Agenzia delle Entrate
CATASTO FABBRICATI
Ufficio provinciale di
Roma

Scala 1:200

n. 3

Dichiarazione protocollo n. RM0344127 del 06/06/2016
Planimetria di u.i.u. in Comune di Roma
Piazza S. Maria Della Pietà' 2-4-5

civ. 6

Identificativi Catastali:
Sezione: 188
Foglio: 42
Particella: 42
Subalterno:
Compilata da:
Narcisi Telemaco
Iscritto all'albo:
Architetto Dipendente Pubblico
Prov. N.



Piano primo
Hm = 3,60

Parco

Parco

Parco

Parco

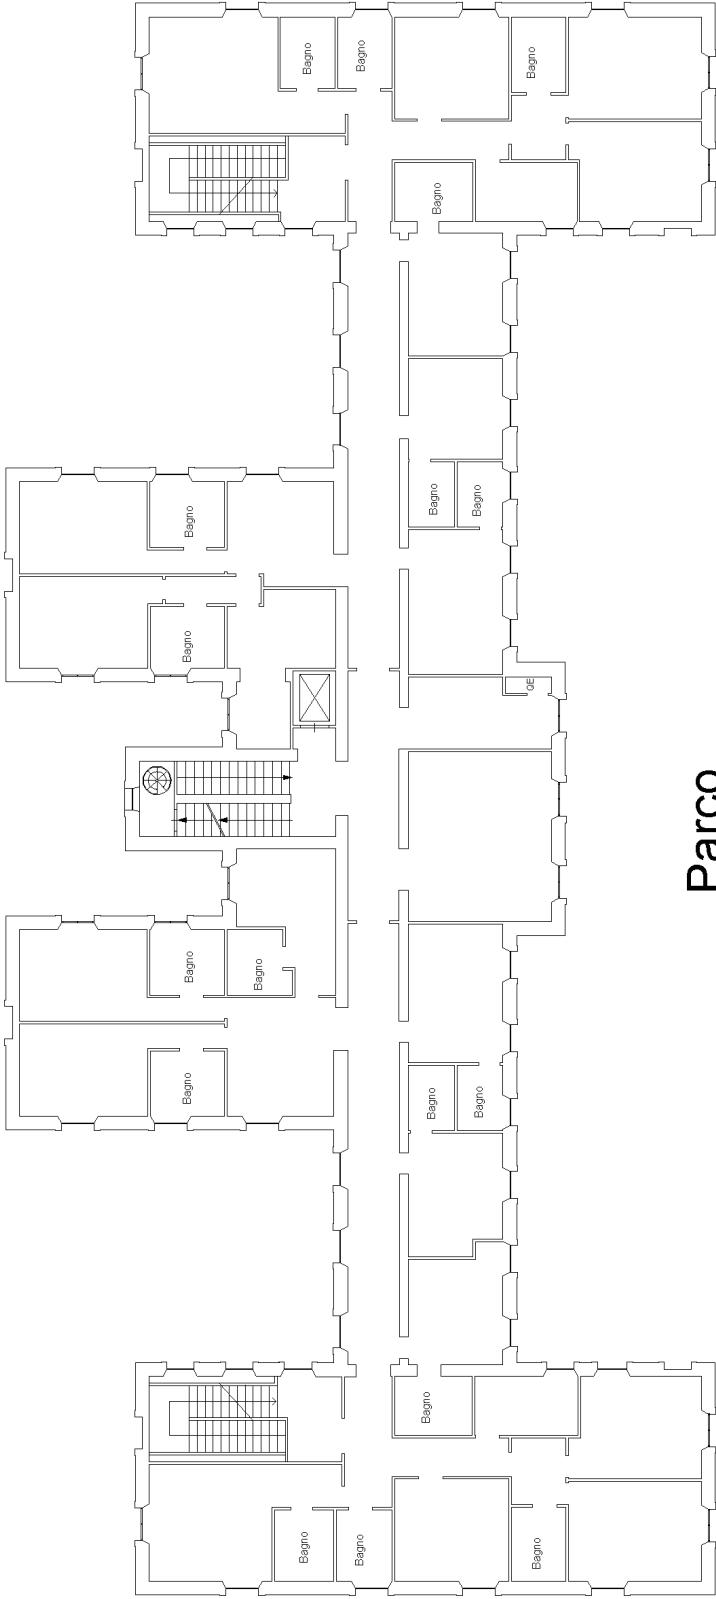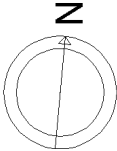

Agenzia delle Entrate
CATASTO FABBRICATI
Ufficio provinciale di
Roma

Scala 1: 200

n. 4

Dichiarazione protocollo n. RM0344127 del 06/06/2016
Planimetria di u.i.u. in Comune di Roma
Piazza S. Maria Della Pietà' 2/4/5
civ. 6

Identificativi Catastali:
Sezione: 188
Foglio: 42
Particella: 42
Subalterno:
Compilata da:
Narcisi Telemaco
Iscritto all'albo:
Architetto Dipendente Pubblico
Prov. N.

**Piano secondo
(copertura)**

Parco

Parco

TERRAZZA

TORRINO

TERRAZZA

Parco

Parco



Agenzia delle Entrate
CATASTO FABBRICATI
Ufficio provinciale di
Roma



Dichiarazione protocollo n. RM0679489 del 26/10/2015
Planimetria di u.i.u. in Comune di Roma
Piazza S. Maria Della Pietà' 2-4-5-6
civ.

Identificativi Catastali:
Sezione:
Foglio: 188
Particella: 14
Subalterno:
Compilata da:
Cascarino Claudio
Iscritto all'albo:
Architetto Dipendente Pubblico
Prov. N.

Scala 1:200

n.1

Piano S1
Hm = 2,60 m

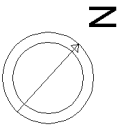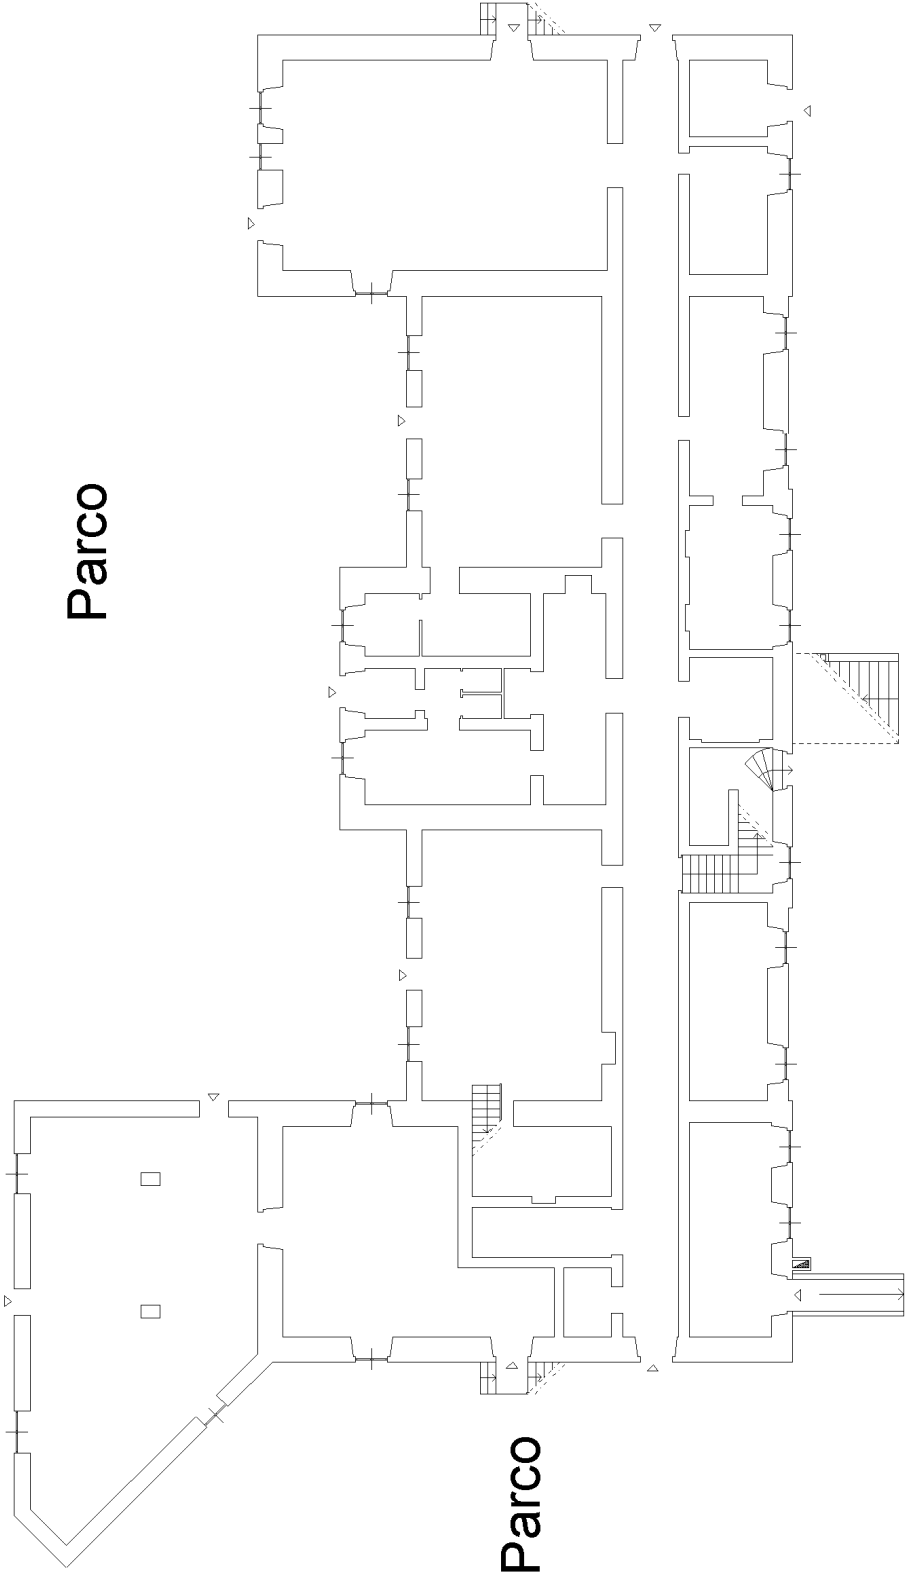

Parco

Parco

Parco


Agenzia delle Entrate
CATASTO FABBRICATI
Ufficio provinciale di
Roma

Scala 1: 200

Dichiarazione protocollo n. RM0679489 del 26/10/2015
Planimetria di u.i.u. in Comune di Roma
Piazza S. Maria Della Pietà' 2-4-5-6
civ.

Identificativi Catastali:
Sezione:
Foglio: 188
Particella: 14
Subalterno:
Compilata da:
Cascarino Claudio
Iscritto all'albo:
Architetto Dipendente Pubblico
Prov. N.

Piano T
Hm = 4,55 m

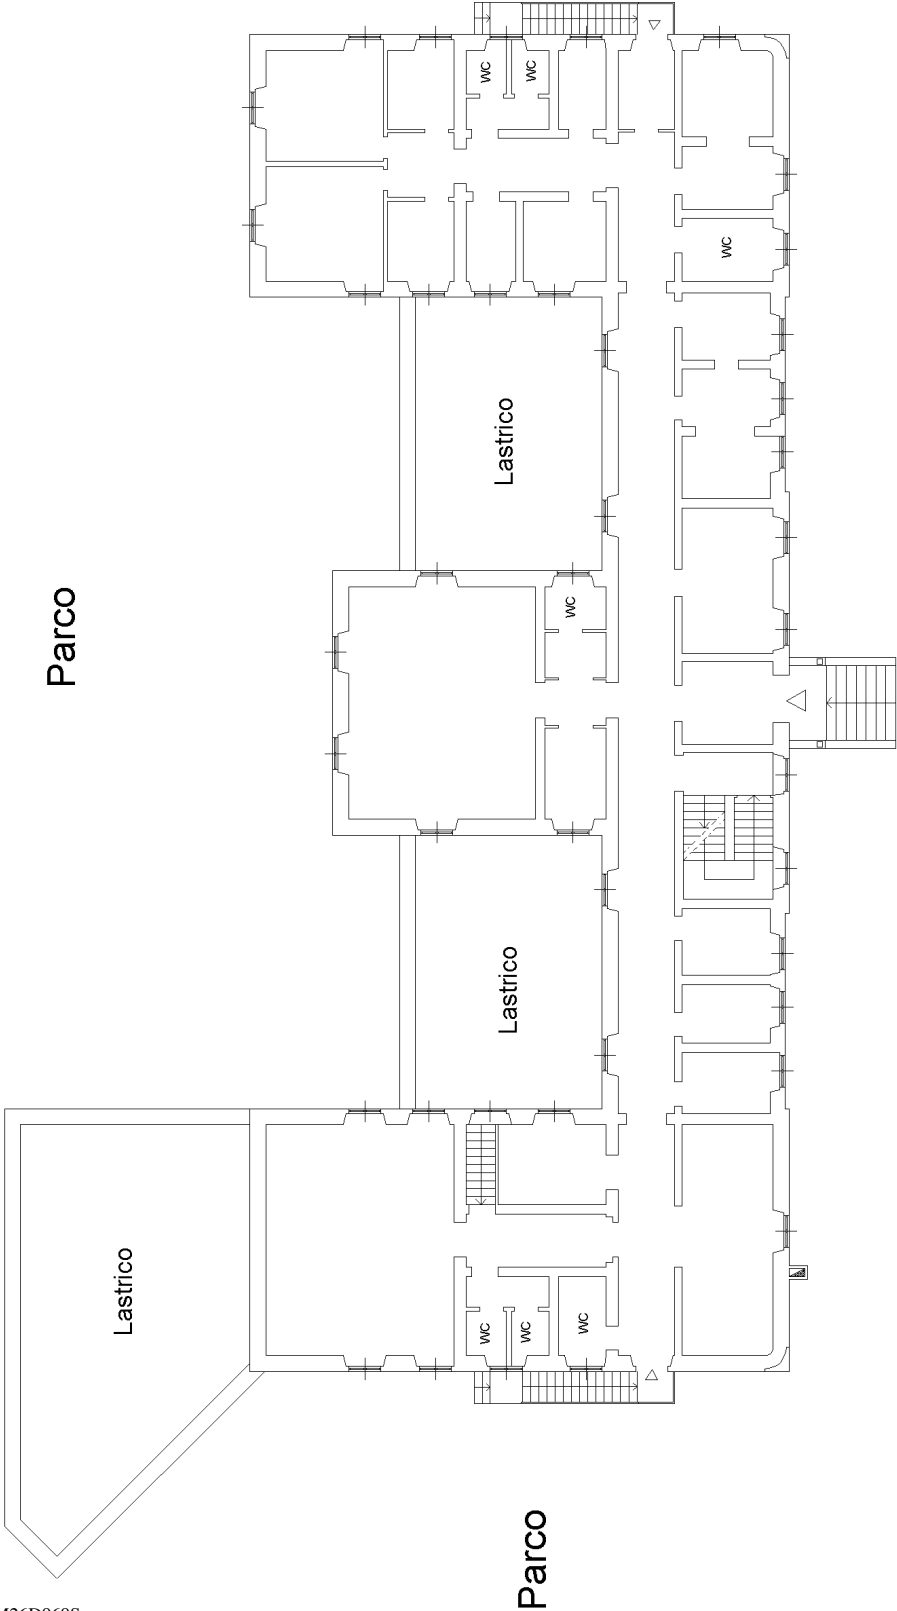

Parco

Parco

Lastrico

Lastrico

Lastrico

N

Agenzia delle Entrate
CATASTO FABBRICATI
Ufficio provinciale di
Roma

Dichiarazione protocollo n. RM0679489 del 26/10/2015
Planimetria di u.i.u. in Comune di Roma
Piazza S. Maria Della Pietà' 2-4-5-6
civ.

Identificativi Catastali:
Sezione:
Foglio: 188
Particella: 14
Subalterno:
Compilata da:
Cascarino Claudio
Iscritto all'albo:
Architetto Dipendente Pubblico
Prov. N.

Scala 1:200

Piano primo
Hm = 4,30 m

Parco

Parco

Parco

N

Agenzia delle Entrate
CATASTO FABBRICATI
Ufficio provinciale di
Roma

Dichiarazione protocollo n. RM0679489 del 26/10/2015
Planimetria di u.i.u. in Comune di Roma
Piazza S. Maria Della Pietà 2-4-5-6
civ.

Identificativi Catastali:
Sezione:
Foglio: 188
Particella: 13
Subalterno:
Compilata da:
Cascarino Claudio
Iscritto all'albo:
Architetto Dipendente Pubblico
Prov. N.

Scala 1:200

n.1



Piano S1
Hm = 2,40 m

Parco

Parco

Parco

Parco

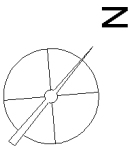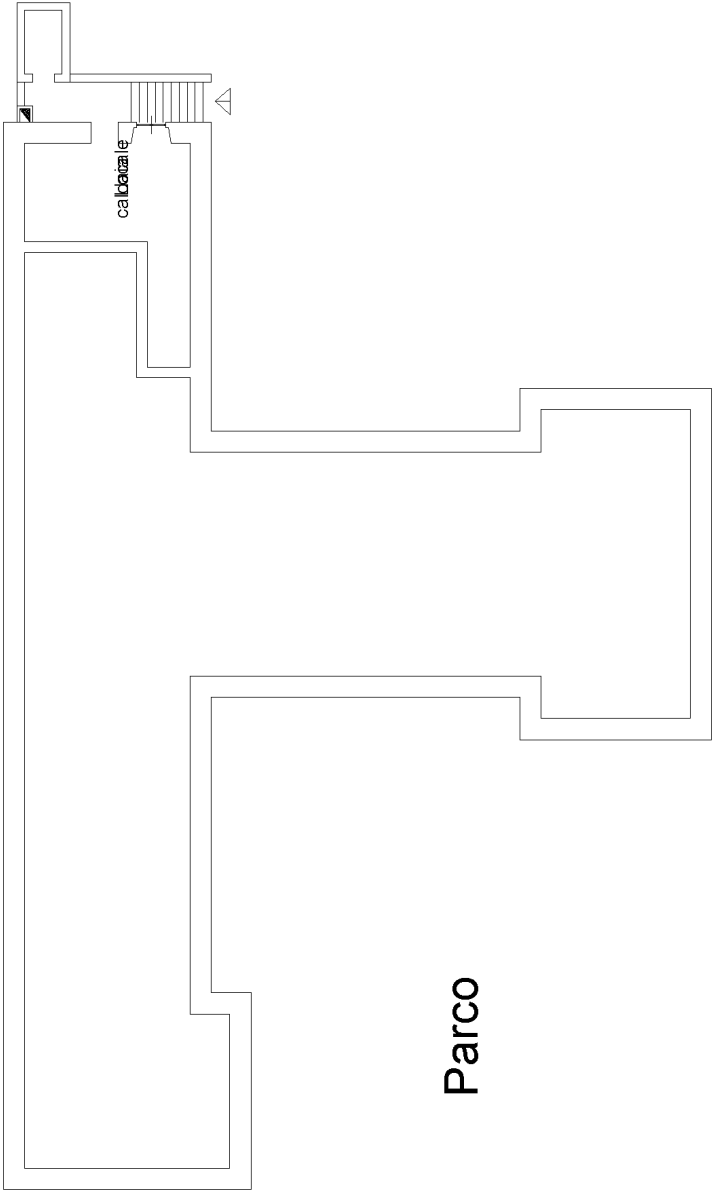

Agenzia delle Entrate
CATASTO FABBRICATI
Ufficio provinciale di
Roma

Dichiarazione protocollo n. RM0679489 del 26/10/2015
Planimetria di u.i.u. in Comune di Roma
Piazza S. Maria Della Pietà' 2-4-5-6
civ.

Identificativi Catastali:
Sezione:
Foglio: 188
Particella: 13
Subalterno:
Compilata da:
Casarino Claudio
Iscritto all'albo:
Architetto Dipendente Pubblico
Prov. N.

Scala 1: 200

n. 2

Piano Terra

Parco

Parco

Parco

Parco

Agenzia delle Entrate
CATASTO FABBRICATI
Ufficio provinciale di
Roma

Scala 1: 200

Dichiarazione protocollo n. RM0679489 del 26/10/2015
Planimetria di u.i.u. in Comune di Roma
Piazza S. Maria Della Pietà' 2-4-5-6
civ.

Identificativi Catastali:
Sezione:
Foglio: 188
Particella: 13
Subalterno:
Compilata da:
Cascarino Claudio
Iscritto all'albo:
Architetto Dipendente Pubblico
Prov. N.


Piano primo
Hm = 4,45 m

Parco

Parco

Terrazzo

Parco

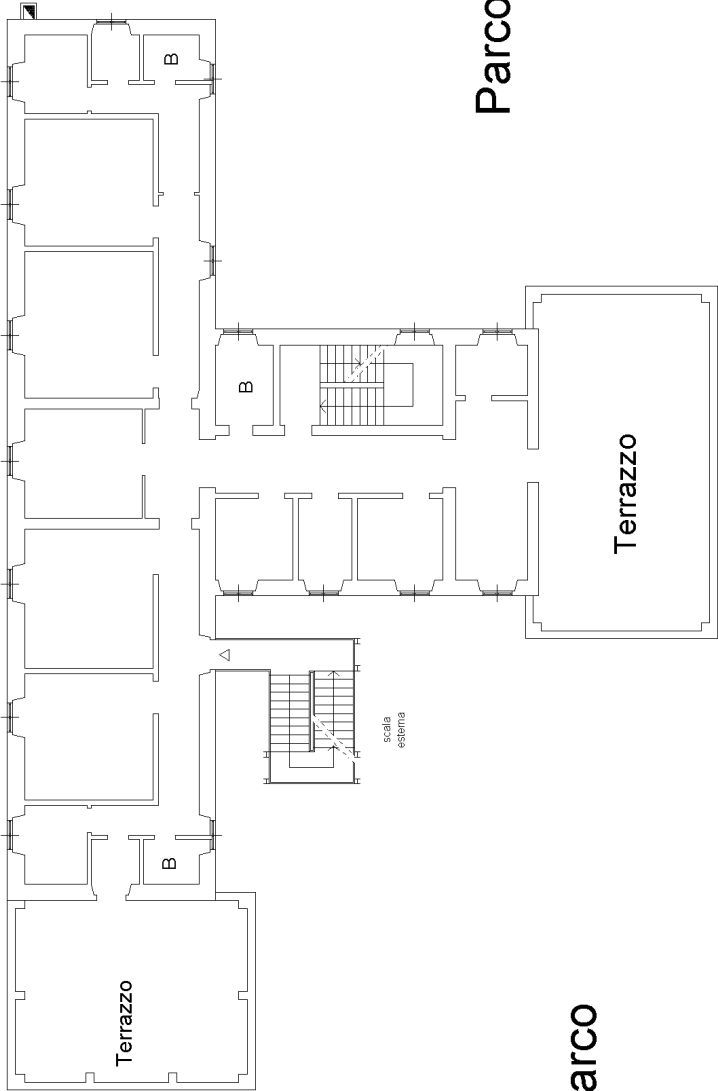

Agenzia delle Entrate
CATASTO FABBRICATI
Ufficio provinciale di
Roma

Scala 1: 200

Dichiarazione protocollo n. RM0679489 del 26/10/2015
Planimetria di u.i.u. in Comune di Roma
Piazza S. Maria Della Pietà' 2-4-5-6
civ.



Identificativi Catastali:
Sezione:
Foglio: 188
Particella: 13
Subalterno:
Compilata da:
Cascarino Claudio
Iscritto all'albo:
Architetto Dipendente Pubblico
Prov. N.

Piano secondo
Hm = 4,30 m

Parco

Parco

Parco

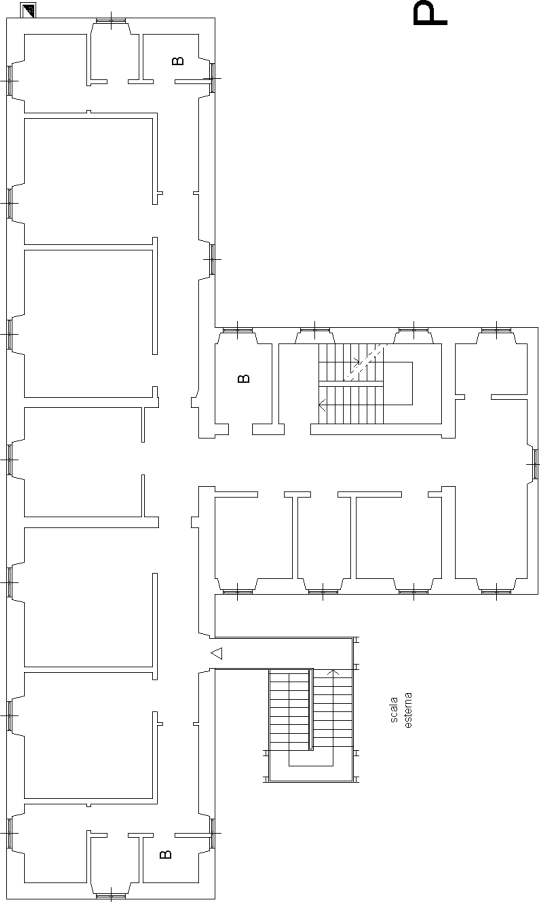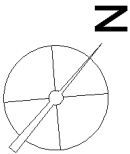

Agenzia delle Entrate
CATASTO FABBRICATI
Ufficio provinciale di
Roma

Scala 1:200

Dichiarazione protocollo n. RM0679489 del 26/10/2015
Planimetria di u.i.u. in Comune di Roma
Piazza S. Maria Della Pietà' 2-4-5-6 civ.

Identificativi Catastali:
Sezione:
Foglio: 188
Particella: 13
Subalterno:
Compilata da:
Cascarino Claudio
Iscritto all'albo:
Architetto Dipendente Pubblico
Prov. N.



Piano terzo
(copertura)

Parco

Parco

Parco

Terrazzo

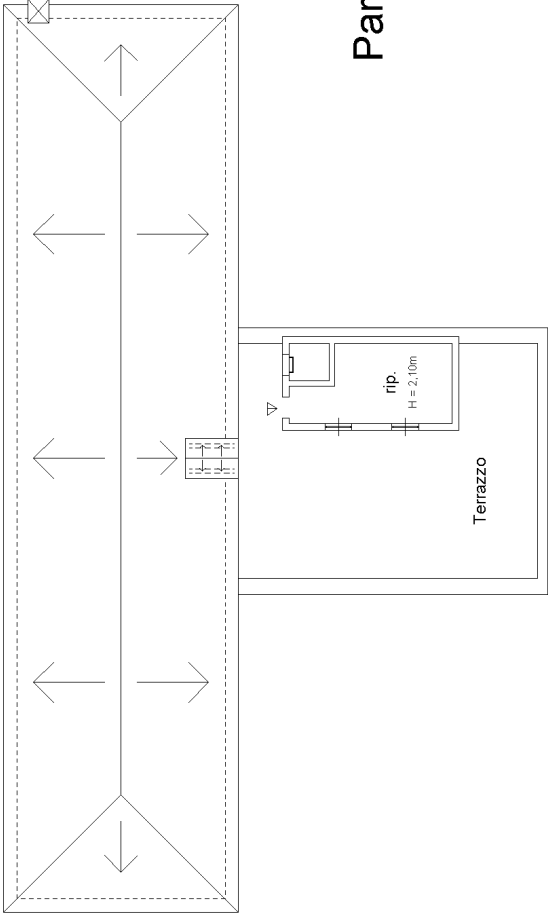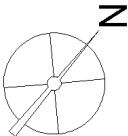

Agenzia delle Entrate
CATASTO FABBRICATI
Ufficio provinciale di
Roma

Dichiarazione protocollo n. RM0679489 del 26/10/2015
Planimetria di u.i.u. in Comune di Roma
Piazza S. Maria Della Pietà' 2-4-5-6
civ.

Identificativi Catastali:
Sezione:
Foglio: 188
Particella: 23
Subalterno:
Compilata da:
Cascarino Claudio
Iscritto all'albo:
Architetto Dipendente Pubblico
Prov. N.

Scala 1:200



Piano S1
Hm = 3,20 m

Parco

Parco

Parco

Parco

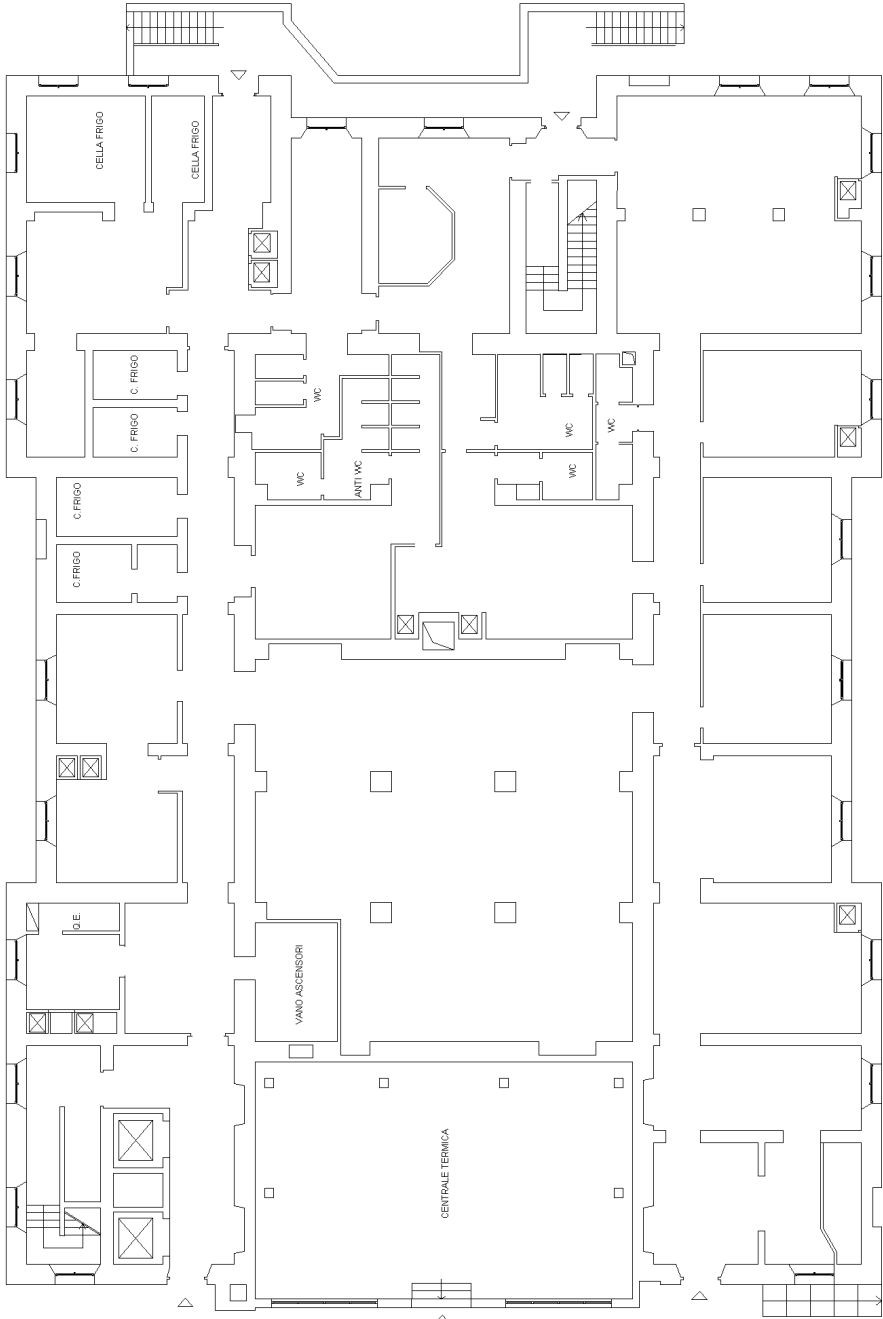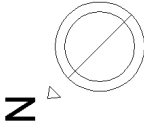

Agenzia delle Entrate
CATASTO FABBRICATI
Ufficio provinciale di
Roma

Dichiarazione protocollo n. RM0679489 del 26/10/2015
Planimetria di u.i.u. in Comune di Roma
Piazza S. Maria Della Pietà' 2-4-5-6
civ.

Identificativi Catastali:
Sezione: 188
Foglio: 23
Particella: 23
Subalterno:
Compilata da:
Cascarino Claudio
Iscritto all'albo:
Architetto Dipendente Pubblico
Prov. N.


Scala 1: 200

n. 2

Piano Terra

Parco

Parco

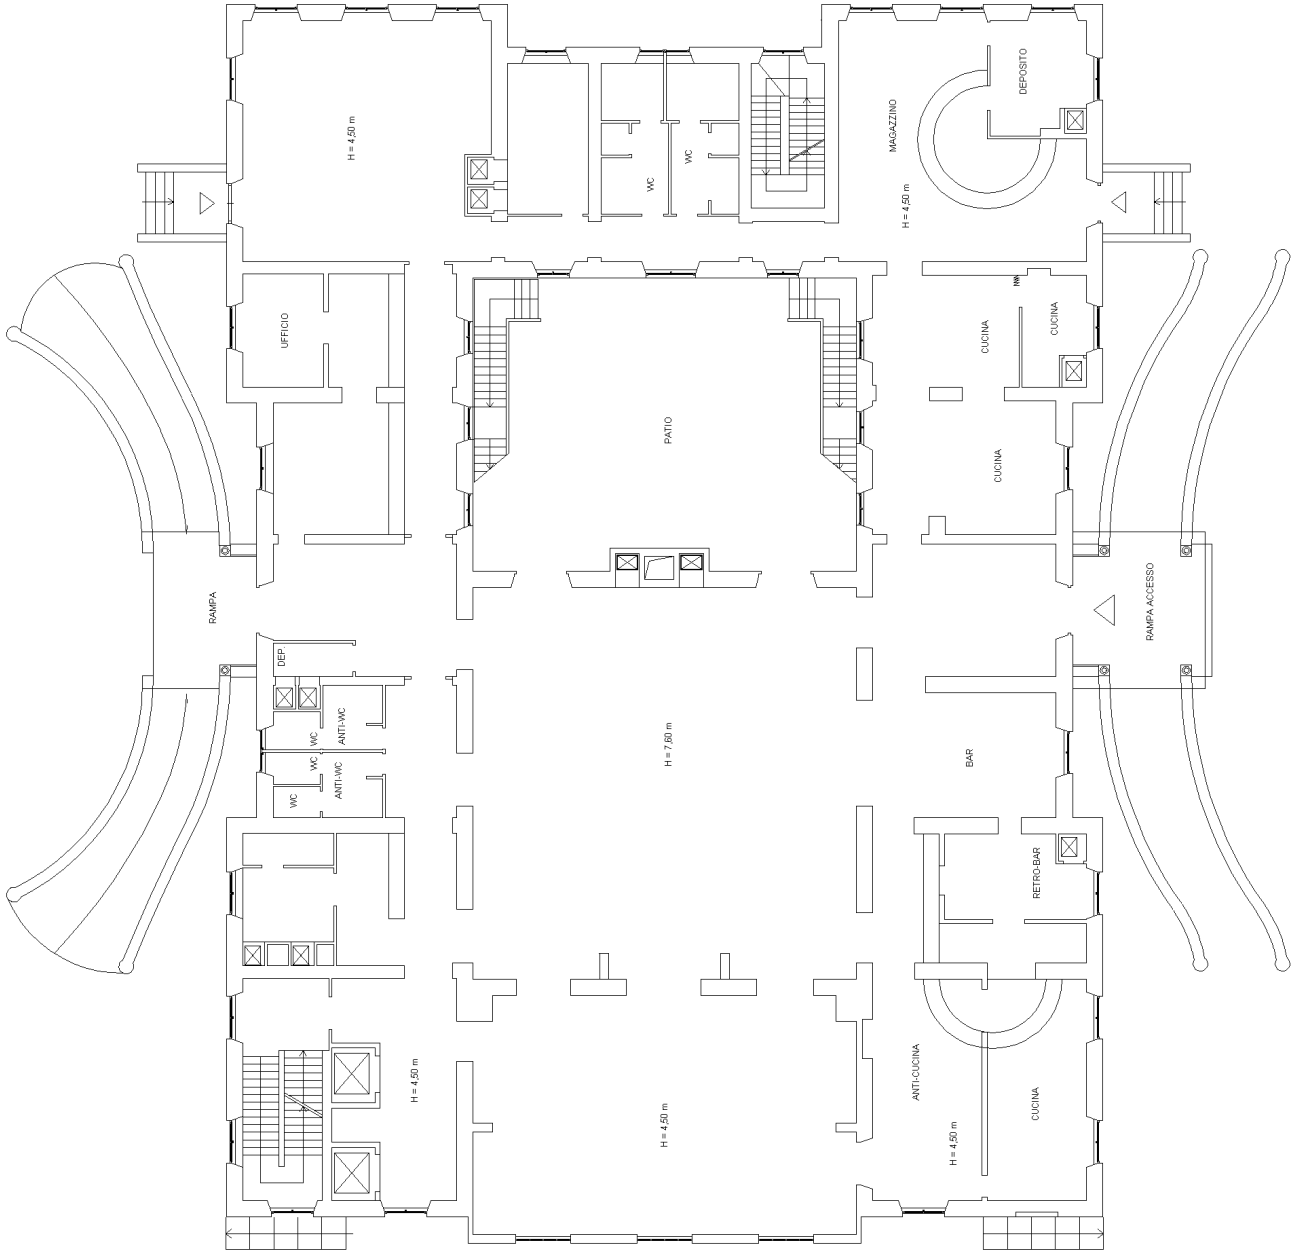

Agenzia delle Entrate
CATASTO FABBRICATI
Ufficio provinciale di
Roma



Dichiarazione protocollo n. RM0679489 del 26/10/2015
Planimetria di u.i.u. in Comune di Roma
Piazza S. Maria Della Pietà' 2-4-5-6
civ.

Identificativi Catastali:
Sezione: 188
Foglio: 188
Particella: 23
Subalterno:
Compilata da:
Casarino Claudio
Iscritto all'albo:
Architetto Dipendente Pubblico
Prov. N.

Scala 1:200

n. 3

Piano 1
Hm = 4,60 m

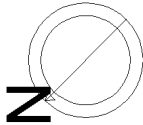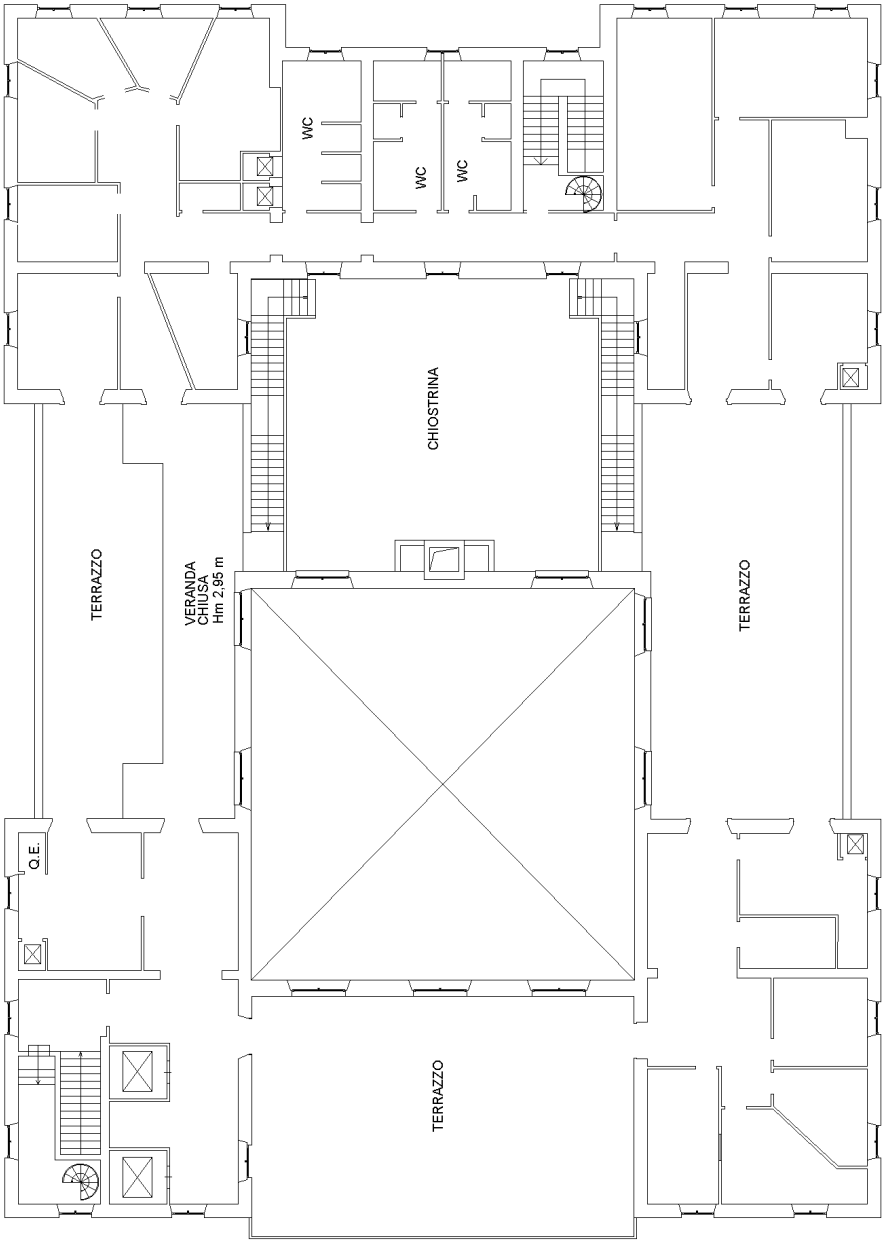

Agenzia delle Entrate
CATASTO FABBRICATI
Ufficio provinciale di
Roma



Scala 1:200

n. 4

Dichiarazione protocollo n. RM0679489 del 26/10/2015
Planimetria di u.i.u. in Comune di Roma
Piazza S. Maria Della Pietà 2-4-5-6
civ.

Identificativi Catastali:
Sezione: 188
Foglio: 188
Particella: 23
Subalterno:
Compilata da:
Casarino Claudio
Iscritto all'albo:
Architetto Dipendente Pubblico
Prov. N.

Piano secondo
(copertura)

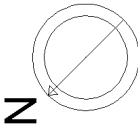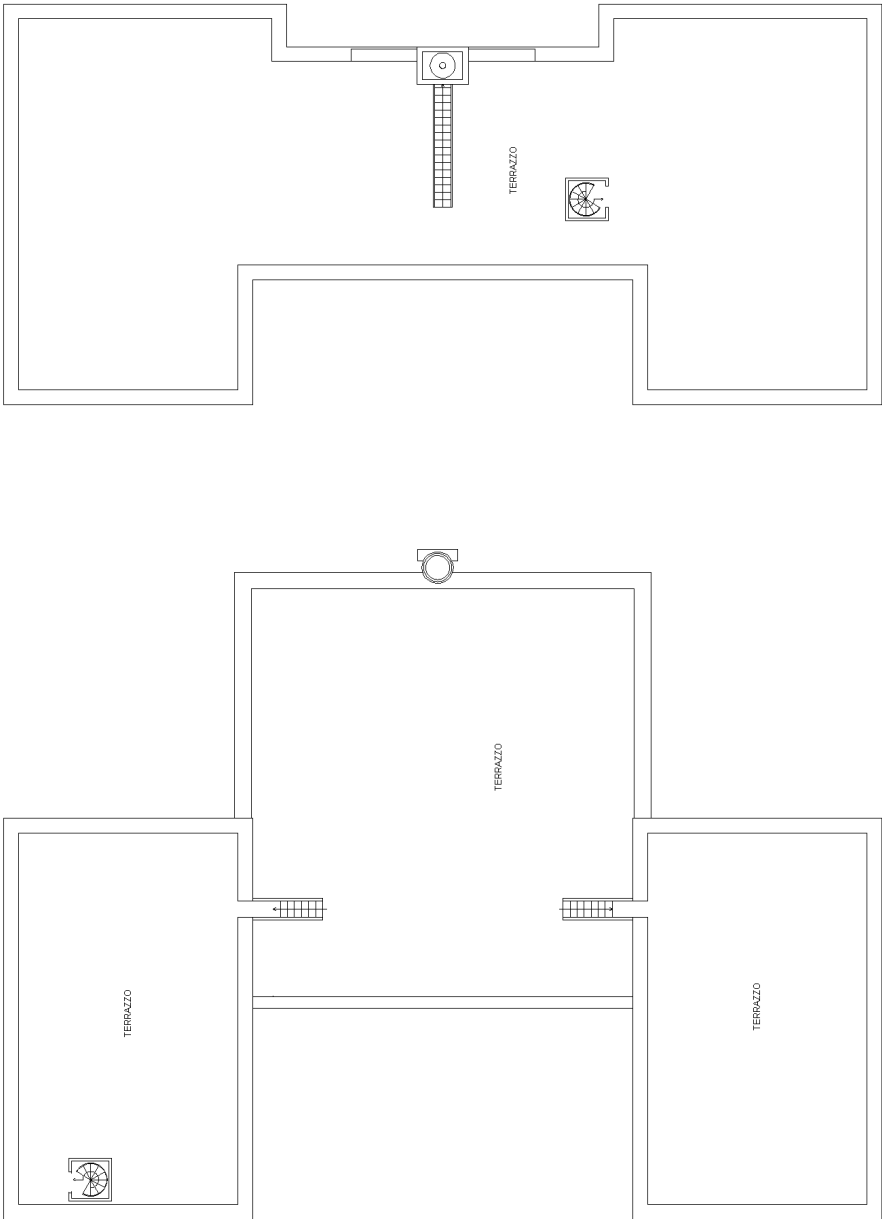



Ufficio Provinciale di Roma - Territorio
Servizi Catastali

Data: 15/05/2019 - Ora: 13.01.43 Fine
Visura n.: T149885 Pag: 1

Visura storica per immobile

Situazione degli atti informatizzati dall'impianto meccanografico al 15/05/2019

Dati della richiesta	Comune di ROMA (Codice: H501A) Sezione di SEZIONE A (Provincia di ROMA)		
Catasto Terreni	Foglio: 188 Particella: 94		

Area di enti urbani e promiscui dall'impianto meccanografico

N.	DATI IDENTIFICATIVI			DATI CLASSAMENTO					DATI DERIVANTI DA	
	Foglio	Particella	Sub	Porz	Qualità Classe	Superficie(m²)	Deduz	Reddito		
1	188	94		-	ENTE URBANO	ha are ca 00 12		Dominicale	Agrario	Impianto meccanografico del 12/06/1979
Notifica							Partita	1		

Unità immobiliari n. 1 Tributi erariali: Euro 0,90

Visura telematica



Ufficio Provinciale di Roma - Territorio
Servizi Catastali

Data: 15/05/2019 - Ora: 13.02.11 Fine
Visura n.: T150099 Pag: 1

Visura storica per immobile

Situazione degli atti informatizzati dall'impianto meccanografico al 15/05/2019

Dati della richiesta	Comune di ROMA (Codice: H501A) Sezione di SEZIONE A (Provincia di ROMA)		
Catasto Terreni	Foglio: 188 Particella: 95		

Area di enti urbani e promiscui dall'impianto meccanografico

N.	DATI IDENTIFICATIVI			DATI CLASSAMENTO					DATI DERIVANTI DA	
	Foglio	Particella	Sub	Porz	Qualità Classe	Superficie(m²)	Deduz	Reddito		
1	188	95		-	ENTE URBANO	ha are ca 00 09		Dominicale	Agrario	Impianto meccanografico del 12/06/1979
Notifica						Partita	1			

Unità immobiliari n. 1 Tributi erariali: Euro 0,90

Visura telematica



Ufficio Provinciale di Roma - Territorio
Servizi Catastali

Data: 15/05/2019 - Ora: 13.00.30 Fine
Visura n.: T149355 Pag: 1

Visura storica per immobile

Situazione degli atti informatizzati dall'impianto meccanografico al 15/05/2019

Dati della richiesta	Comune di ROMA (Codice: H501A) Sezione di SEZIONE A (Provincia di ROMA)		
Catasto Terreni	Foglio: 188 Particella: 33		

Area di enti urbani e promiscui dall'impianto meccanografico

N.	DATI IDENTIFICATIVI			DATI CLASSAMENTO					DATI DERIVANTI DA	
	Foglio	Particella	Sub	Porz	Qualità Classe	Superficie(m²)	Deduz	Reddito		
1	188	33		-	ENTE URBANO	ha are ca 14 40		Dominicale	Agrario	Impianto meccanografico del 12/06/1979
Notifica						Partita	1			

Unità immobiliari n. 1 Tributi erariali: Euro 0,90

Visura telematica



Ufficio Provinciale di Roma - Territorio
Servizi Catastali

Data: 15/05/2019 - Ora: 12.59.18 Fine
Visura n.: T148844 Pag: 1

Visura storica per immobile

Situazione degli atti informatizzati dall'impianto meccanografico al 15/05/2019

Dati della richiesta	Comune di ROMA (Codice: H501A) Sezione di SEZIONE A (Provincia di ROMA)		
Catasto Terreni	Foglio: 188 Particella: 38		

Area di enti urbani e promiscui dall'impianto meccanografico

N.	DATI IDENTIFICATIVI			DATI CLASSAMENTO					DATI DERIVANTI DA	
	Foglio	Particella	Sub	Porz	Qualità Classe	Superficie(m²)	Deduz	Reddito		
1	188	38		-	ENTE URBANO	ha are ca 14 00		Dominicale	Agrario	Impianto meccanografico del 12/06/1979
Notifica						Partita	1			

Mappali Fabbricati Correlati
Codice Comune H501 - Sezione - SezUrb - Foglio 188 - Particella 38

Unità immobiliari n. 1 Tributi erariali: Euro 0,90

Visura telematica



Ufficio Provinciale di Roma - Territorio
Servizi Catastali

Data: 15/05/2019 - Ora: 13.01.13 Fine
Visura n.: T149655 Pag: 1

Visura storica per immobile

Situazione degli atti informatizzati dall'impianto meccanografico al 15/05/2019

Dati della richiesta	Comune di ROMA (Codice: H501A) Sezione di SEZIONE A (Provincia di ROMA)		
Catasto Terreni	Foglio: 188 Particella: 39		

Area di enti urbani e promiscui dall'impianto meccanografico

N.	DATI IDENTIFICATIVI			DATI CLASSAMENTO					DATI DERIVANTI DA	
	Foglio	Particella	Sub	Porz	Qualità Classe	Superficie(m²)	Deduz	Reddito		
1	188	39		-	ENTE URBANO	ha are ca 26 40		Dominicale	Agrario	Impianto meccanografico del 12/06/1979
Notifica						Partita	1			

Unità immobiliari n. 1 Tributi erariali: Euro 0,90

Visura telematica



Ufficio Provinciale di Roma - Territorio
Servizi Catastali

Data: 15/05/2019 - Ora: 12.59.52 Fine
Visura n.: T149094 Pag: 1

Visura storica per immobile

Situazione degli atti informatizzati dall'impianto meccanografico al 15/05/2019

Dati della richiesta	Comune di ROMA (Codice: H501A) Sezione di SEZIONE A (Provincia di ROMA)		
Catasto Terreni	Foglio: 188 Particella: 42		

Area di enti urbani e promiscui dall'impianto meccanografico

N.	DATI IDENTIFICATIVI				DATI CLASSAMENTO				DATI DERIVANTI DA	
	Foglio	Particella	Sub	Porz	Qualità Classe	Superficie(m²)	Deduz	Reddito		
1	188	42		-	ENTE URBANO	ha are ca 23 60		Dominicale	Agrario	Impianto meccanografico del 12/06/1979
Notifica						Partita	1			

Mappali Fabbricati Correlati
Codice Comune H501 - Sezione - SezUrb - Foglio 188 - Particella 42

Unità immobiliari n. 1 Tributi erariali: Euro 0,90

Visura telematica



Ufficio Provinciale di Roma - Territorio
Servizi Catastali

Data: 15/05/2019 - Ora: 12.55.21 Fine
Visura n.: T146973 Pag: 1

Visura storica per immobile

Situazione degli atti informatizzati dall'impianto meccanografico al 15/05/2019

Dati della richiesta	Comune di ROMA (Codice: H501A) Sezione di SEZIONE A (Provincia di ROMA)		
Catasto Terreni	Foglio: 188 Particella: 41		

Area di enti urbani e promiscui dall'impianto meccanografico

N.	DATI IDENTIFICATIVI			DATI CLASSAMENTO					DATI DERIVANTI DA	
	Foglio	Particella	Sub	Porz	Qualità Classe	Superficie(m²)	Deduz	Reddito		
1	188	41		-	ENTE URBANO	ha are ca 18 00		Dominicale	Agrario	Impianto meccanografico del 12/06/1979
Notifica						Partita	1			

Unità immobiliari n. 1 Tributi erariali: Euro 0,90

Visura telematica



Ufficio Provinciale di Roma - Territorio
Servizi Catastali

Data: 15/05/2019 - Ora: 12.47.53

Segue

Visura n.: T143146 Pag: 1

Visura storica per immobile

Situazione degli atti informatizzati dall'impianto meccanografico al 15/05/2019

Dati della richiesta	Comune di ROMA (Codice: H501A) Sezione di SEZIONE A (Provincia di ROMA)		
Catasto Terreni	Foglio: 188 Particella: 14		

Area di enti urbani e promiscui dal 05/01/1980

N.	DATI IDENTIFICATIVI			DATI CLASSAMENTO				DATI DERIVANTI DA	
	Foglio	Particella	Sub	Porz	Qualità Classe	Superficie(m²) ha are ca	Deduz	Reddito	Agrario
1	188	14		-	ENTE URBANO	27 30			
Notifica						Partita	1		

Sono stati inoltre variati i seguenti immobili:

- foglio 188 particella 10

Mappali Fabbricati Correlati

Codice Comune H501 - Sezione - SezUrb - Foglio 188 - Particella 14

Area di enti urbani e promiscui dall'impianto meccanografico

N.	DATI IDENTIFICATIVI			DATI CLASSAMENTO				DATI DERIVANTI DA	
	Foglio	Particella	Sub	Porz	Qualità Classe	Superficie(m²) ha are ca	Deduz	Reddito	Agrario
1	188	14		-	ENTE URBANO	27 30			
Notifica						Partita	1		

Impianto meccanografico del 12/06/1979

Unità immobiliari n. 1

Tributi erariali: Euro 0,90



Ufficio Provinciale di Roma - Territorio
Servizi Catastali

Visura storica per immobile

Situazione degli atti informatizzati dall'impianto meccanografico al 15/05/2019

Data: 15/05/2019 - Ora: 12.47.53

Visura n.: T143146 Pag: 2

Fine

Visura telematica



Ufficio Provinciale di Roma - Territorio
Servizi Catastali

Data: 15/05/2019 - Ora: 12.51.23 Fine
Visura n.: T144960 Pag: 1

Visura storica per immobile

Situazione degli atti informatizzati dall'impianto meccanografico al 15/05/2019

Dati della richiesta	Comune di ROMA (Codice: H501A) Sezione di SEZIONE A (Provincia di ROMA)		
Catasto Terreni	Foglio: 188 Particella: 96		

Area di enti urbani e promiscui dall'impianto meccanografico

N.	DATI IDENTIFICATIVI			DATI CLASSAMENTO				DATI DERIVANTI DA	
	Foglio	Particella	Sub	Porz	Qualità Classe	Superficie(m²)	Deduz	Reddito	
1	188	96		-	ENTE URBANO	ha are ca 00 09		Dominicale	Agrario
Notifica						Partita	1		

Unità immobiliari n. 1 Tributi erariali: Euro 0,90

Visura telematica



Ufficio Provinciale di Roma - Territorio
Servizi Catastali

Data: 15/05/2019 - Ora: 12.51.55 Fine
Visura n.: T145240 Pag: 1

Visura storica per immobile

Situazione degli atti informatizzati dall'impianto meccanografico al 15/05/2019

Dati della richiesta	Comune di ROMA (Codice: H501A) Sezione di SEZIONE A (Provincia di ROMA)		
Catasto Terreni	Foglio: 188 Particella: 97		

Area di enti urbani e promiscui dall'impianto meccanografico

N.	DATI IDENTIFICATIVI			DATI CLASSAMENTO					DATI DERIVANTI DA	
	Foglio	Particella	Sub	Porz	Qualità Classe	Superficie(m²)	Deduz	Reddito		
1	188	97		-	ENTE URBANO	ha are ca 00 12		Dominicale	Agrario	Impianto meccanografico del 12/06/1979
Notifica						Partita	1			

Unità immobiliari n. 1 Tributi erariali: Euro 0,90

Visura telematica