

PLANIMETRIE DI EMERGENZA

OSPEDALE SANTO SPIRITO


PIANO QUARTO



VIETATO
FUMARE
NO SMOKING



NON UTILIZZARE
APPARECCHI
ELETTRICI SENZA
AUTORIZZAZIONE
DO NOT USE ELECTRIC
INSTRUMENTS WITHOUT
AUTHORIZATION

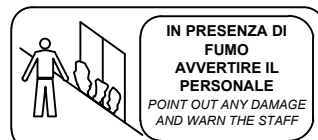

IN PRESENZA DI
FUMO
AVVERTIRE IL
PERSONALE
POINT OUT ANY DAMAGE
AND WARN THE STAFF



IN CASO DI
INCENDIO AZIONARE
IL PULSANTE DI
ALLARME
PRESS THE BOTTON
FOR FIRE



NON USARE
L'ASCENSORE
DO NOT USE LIFT



MANTENERE LA
CALMA DIRIGERSI
VERSO LE USCITE
DI SICUREZZA
KEEP CALM, GO TO THE
EMERGENCY EXITS



SEGUIRE LE VIE DI
EVACUAZIONE
USCITE E SCALE
FOLLOW EXITS FOR
DOORS AND STAIRS




TELEFONO
D'EMERGENZA
emergency phone


N° INTERNO: 066835-7106

EMERGENZA 112

REDATTO AI SENSI DELLA
NORMA UNI 23601

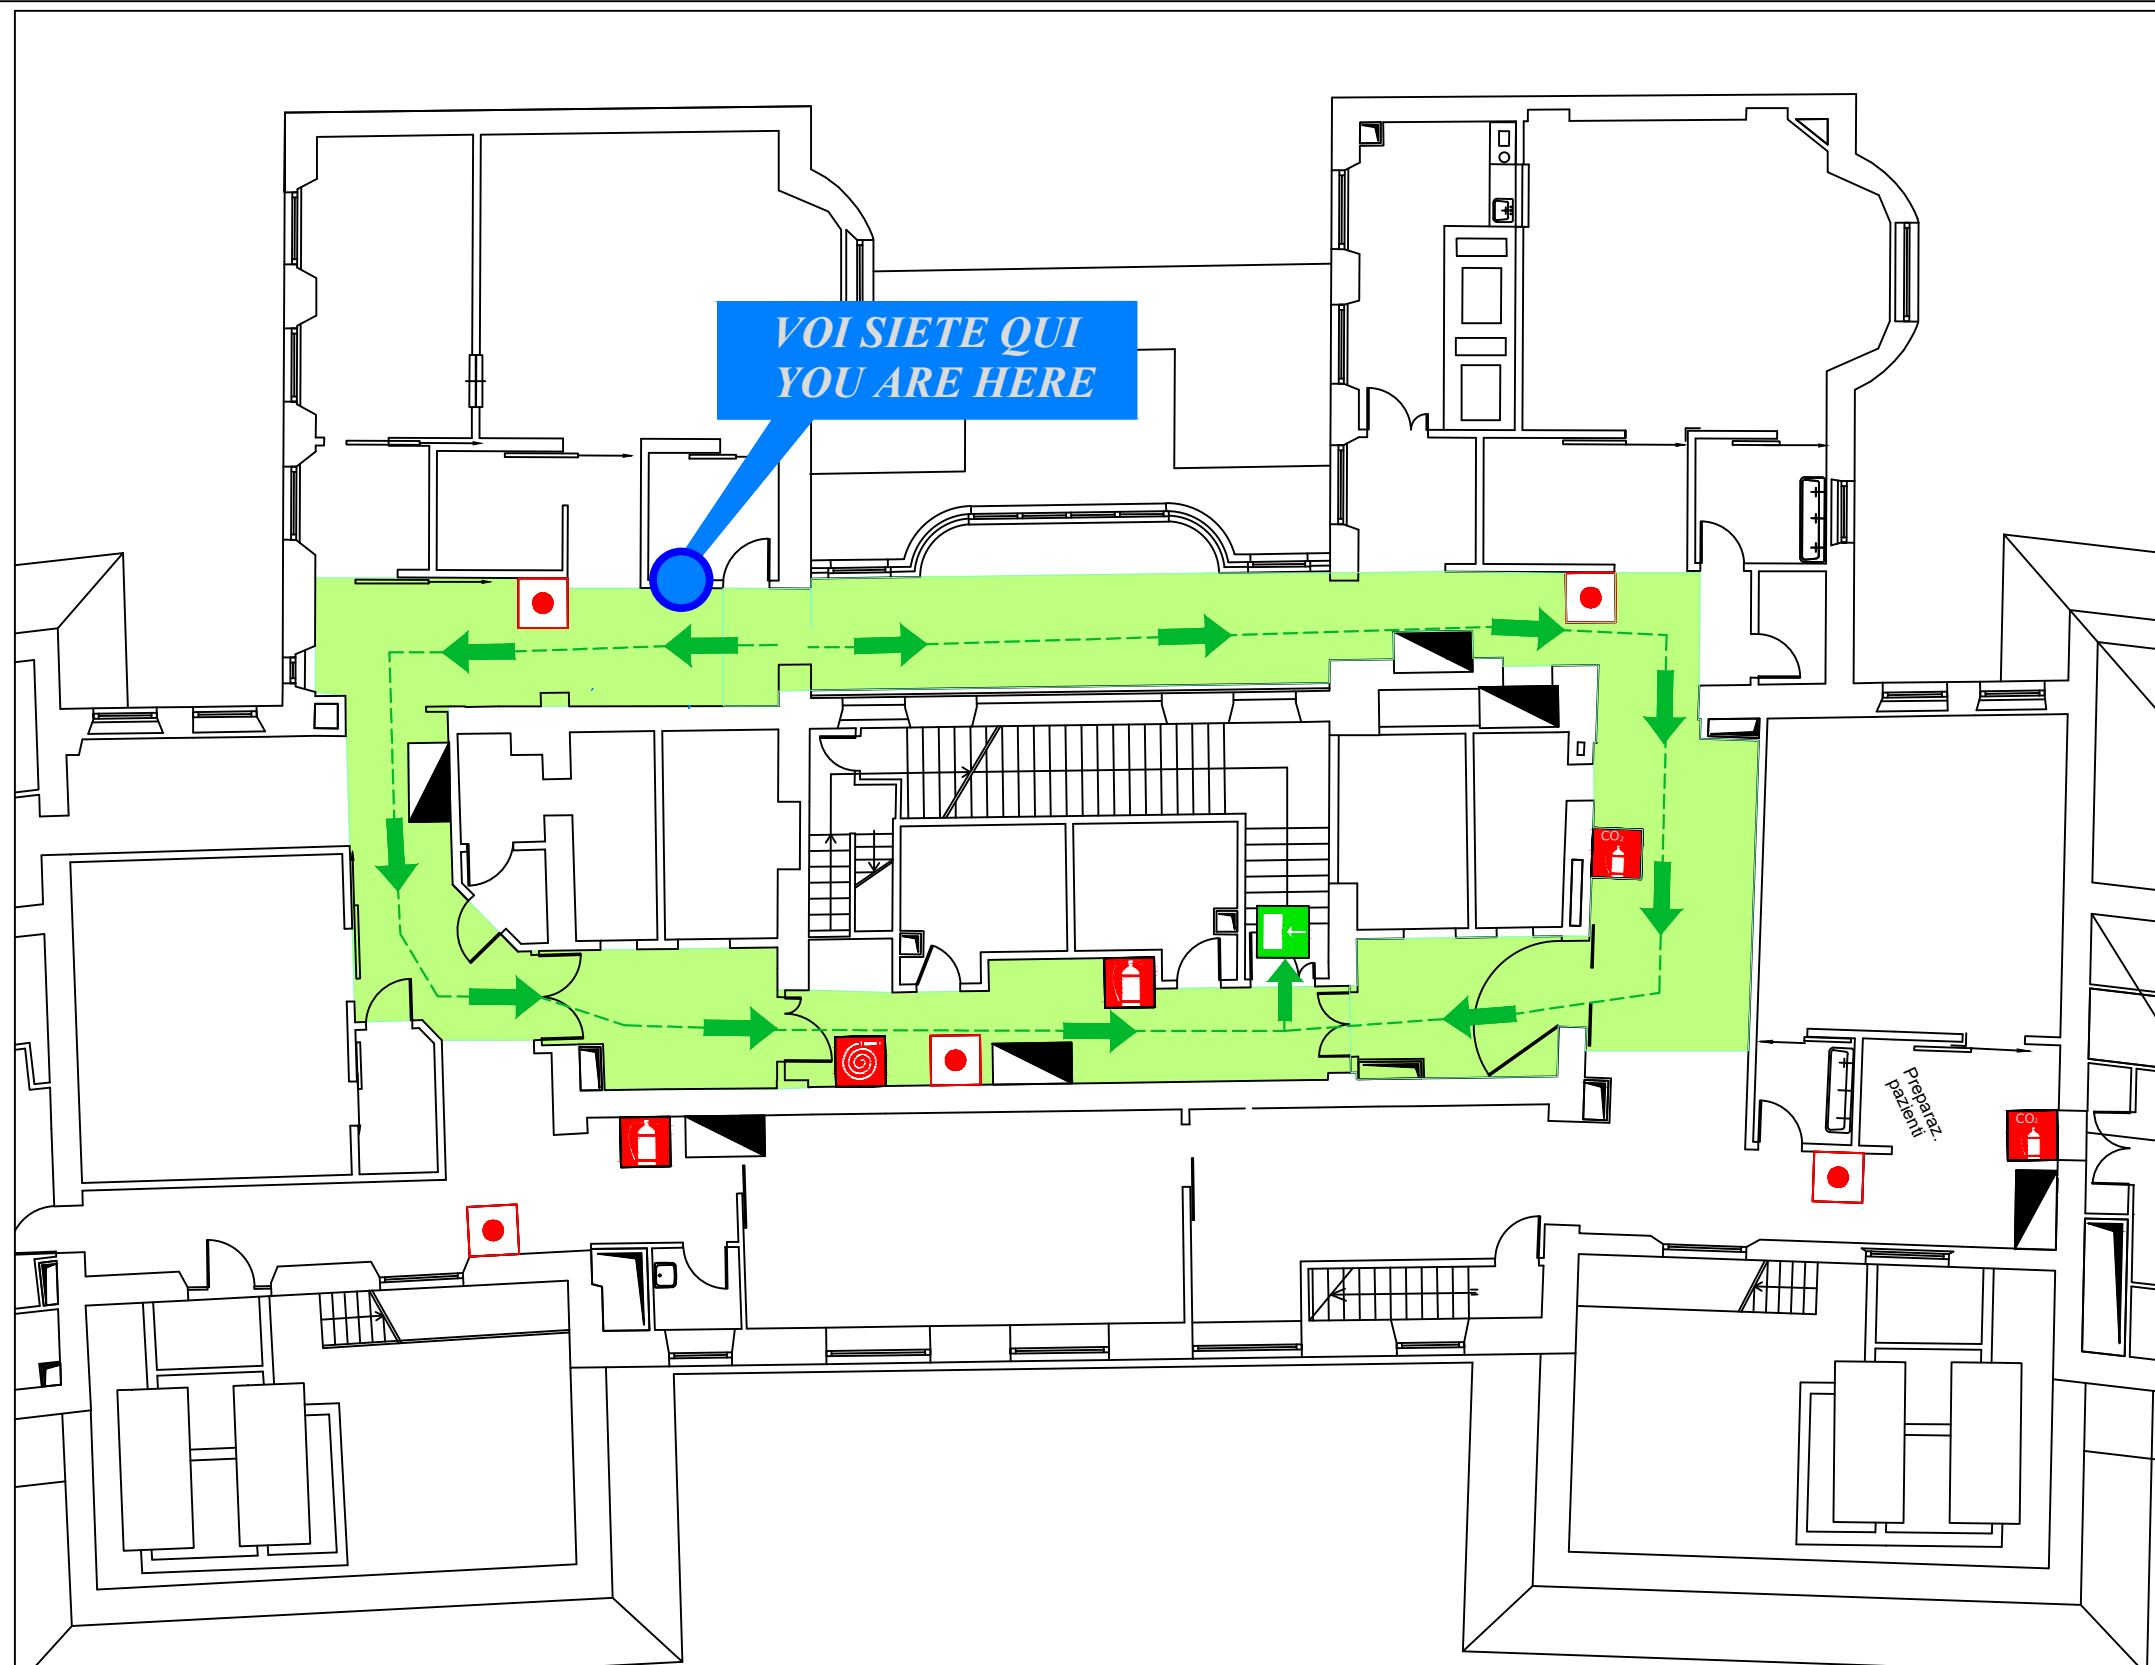

PANORAMICA OVERVIEW PLAN

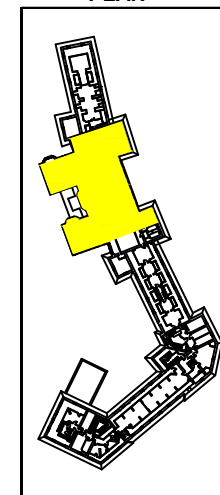

LEGENDA LEGEND

VOI SIETE QUI
you are here

- ESTINTORE PORTATILE
fire extinguisher
- ESTINTORE PORTATILE CO2
fire extinguisher CO2
- IDRANTE A MURO
fire hose
- NASPO A MURO
fire hose
- PULSANTE DI ALLARME
alarm button
- VIE D'ESODO
way out
- PUNTO DI RACCOLTA
gathering point
- USCITA D'EMERGENZA
emergency exit
- QUADRO ELETTRICO
electrical panel
- ATTACCO AUTOPOMPA VVF
fireplace engine attachment
- ASCENSORE
lift
- SCALA
stair
- PERCORSO DI ESODO
escape route