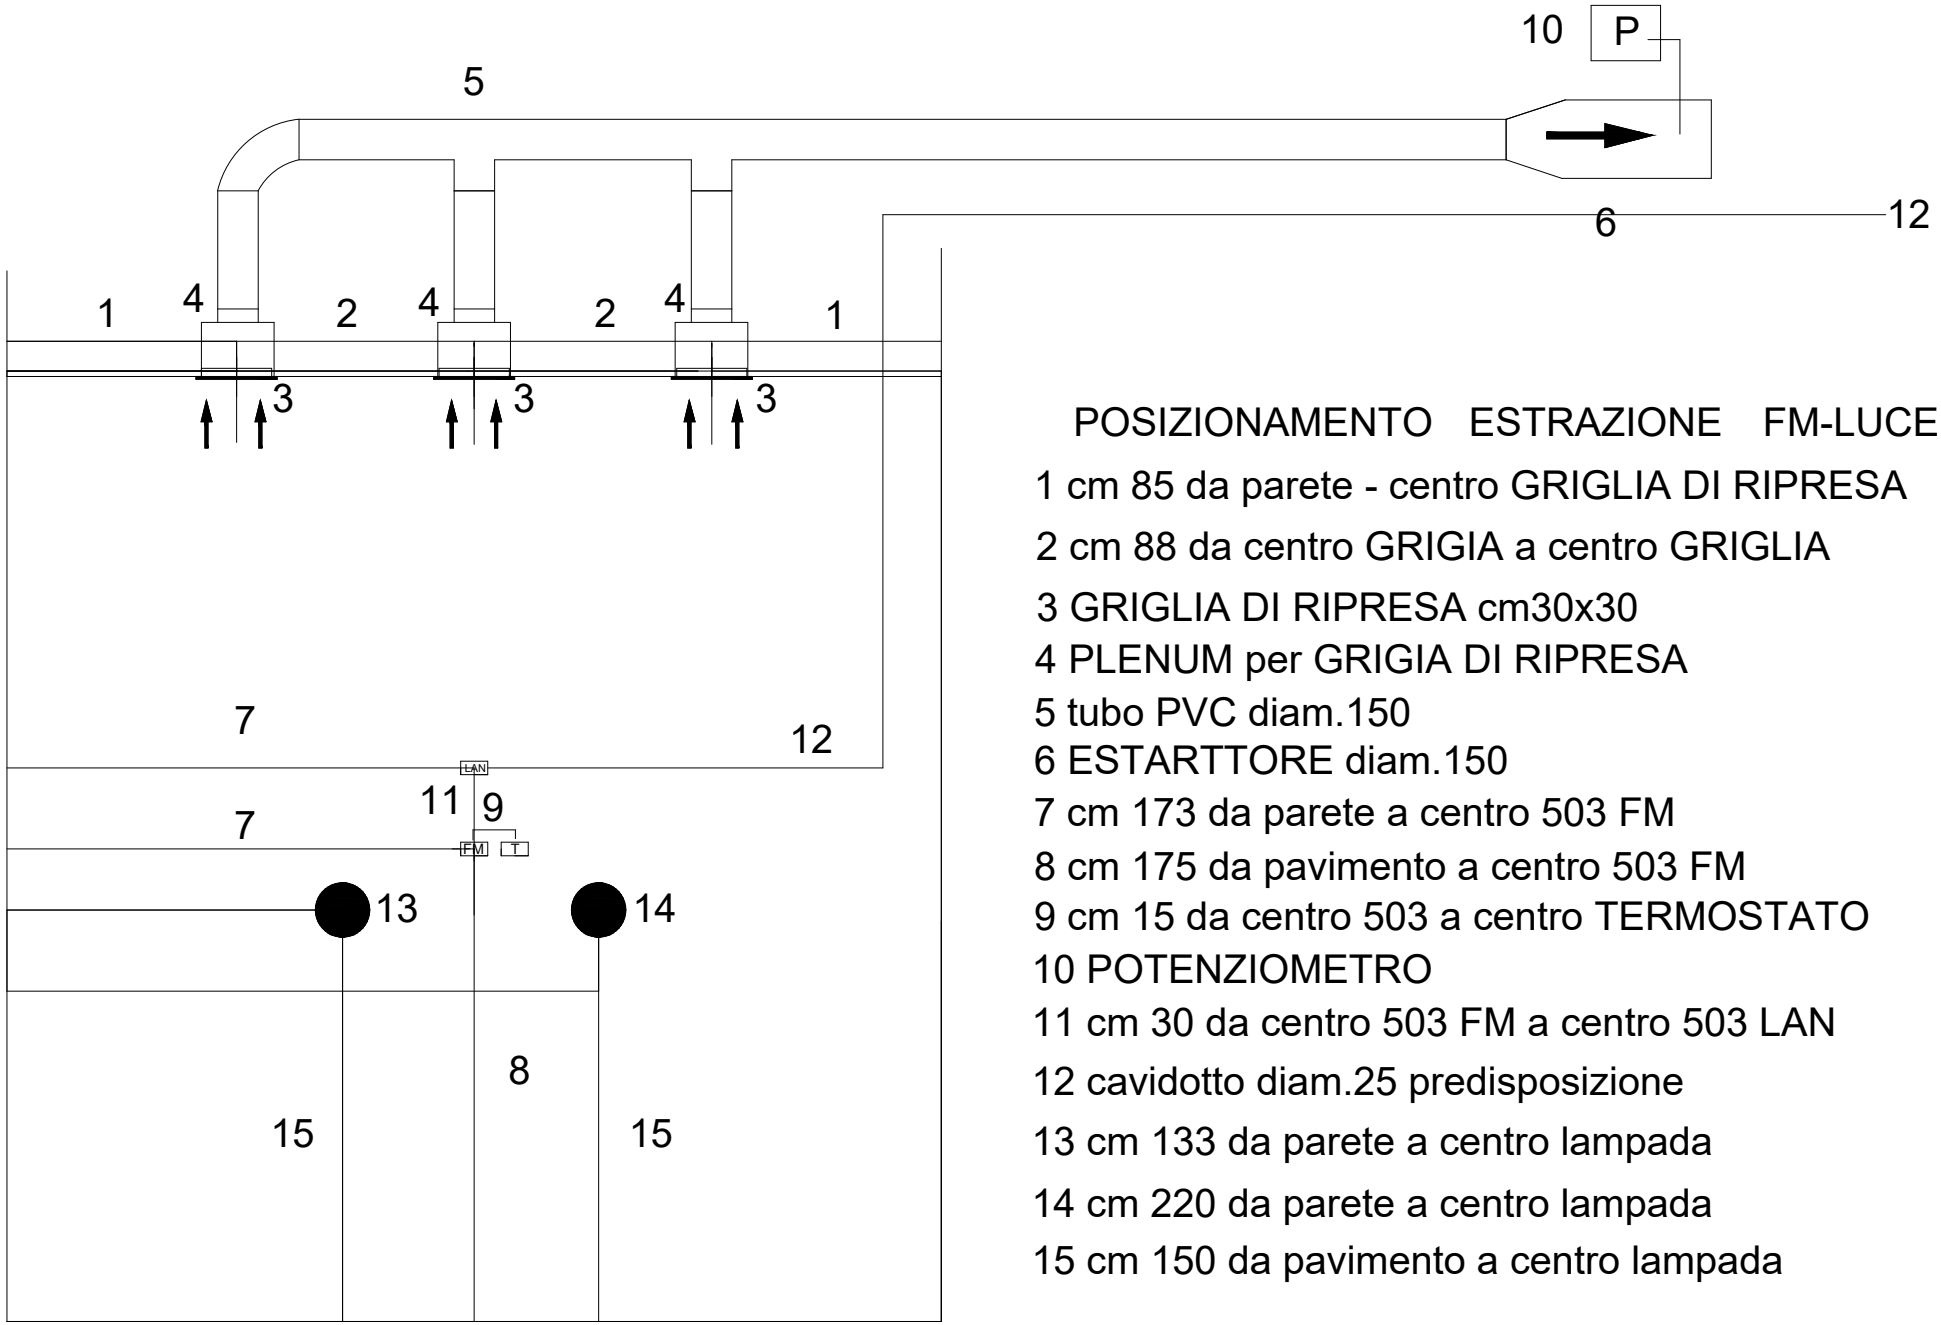

POSIZIONAMENTO ESTRAZIONE FM-LUCE

1 cm 85 da parete - centro GRIGLIA DI RIPRESA

2 cm 88 da centro GRIGIA a centro GRIGLIA

3 GRIGLIA DI RIPRESA cm30x30

4 PLENUM per GRIGIA DI RIPRESA

5 tubo PVC diam.150

6 ESTARTTORE diam.150

7 cm 173 da parete a centro 503 FM

8 cm 175 da pavimento a centro 503 FM

9 cm 15 da centro 503 a centro TERMOSTATO

10 POTENZIOMETRO

11 cm 30 da centro 503 FM a centro 503 LAN

12 cavidotto diam.25 predisposizione

13 cm 133 da parete a centro lampada

14 cm 220 da parete a centro lampada

15 cm 150 da pavimento a centro lampada