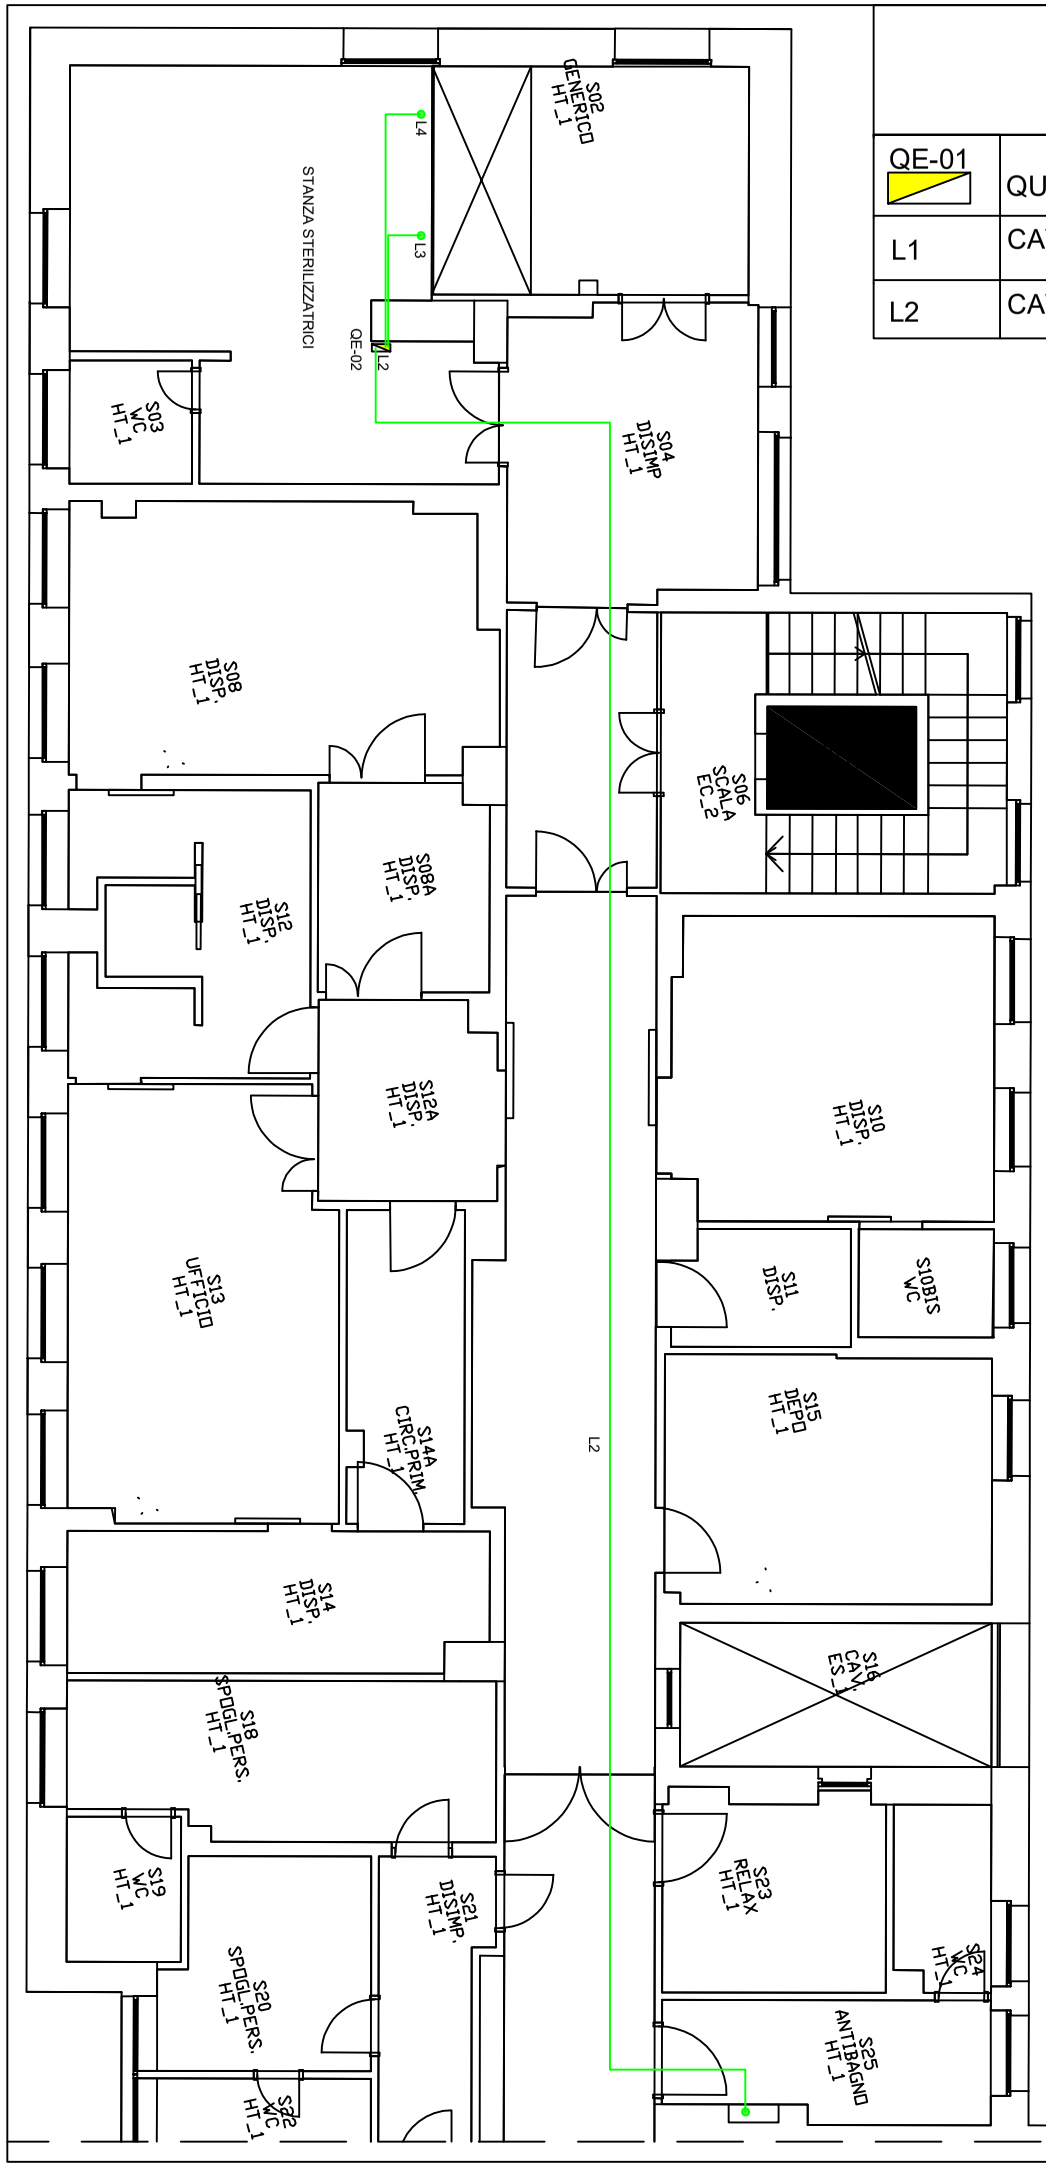

LEGENDA

QE-01	QUADRO ELETTRICO
L1	CAVO FG16OM16 1X50 mmq+2x25 mmq.
L2	CAVO FG16OM16 1X50 mmq+2x25 mmq.

AZIENDA SANITARIA LOCALE RM1

Borgo Santo Spirito n. 3 00193 Roma

OSPEDALE NUOVA REGINA MARGHERITA

ALIMENTAZIONI STERILIZZATRICI

APPALTO
DI MULTISERVIZIO TECNOLOGICO
E FORNITURA VETTORI ENERGETICI

AGLI IMMOBILI IN PROPRIETA' O NELLA DISPONIBILITA'
DELLE AZIENDE SANITARIE DELLA REGIONE
LAZIO LOTTO 6 - ASL ROMA 1

SERVIZIO DI RILEVAZIONE E CENSIMENTO

S.A.C.C.I.R S.p.A.
VIA DELLE ANDE, 39 00144 ROMA
Tel. 06 55260741 - Fax 06 5500862
www.saccir.it

DENOMINAZIONE COMPLESSO	DENOMINAZIONE EDIFICIO	INDIRIZZO PRINCIPALE	TIPOLOGIA SITO
RM1A5	ALIMENTAZIONI STERILIZZATRICI	NUOVA REGINA MARGHERITA	OSPEDALIERO

OGGETTO

PIANTA PIANO TERZO
ALIMENTAZIONE GENERALE STERILIZZATRICI

DATA	REVISIONE		NOME FILE	SCALA
22-02-2024			IE02	1:100