

OGGETTO: Indizione di una procedura aperta, ai sensi dell'art. 60 del D.Lgs. n. 50/2016, per l'affidamento di una fornitura "chiavi in mano" di apparecchiature elettromedicali occorrenti alle esigenze dei Presidi Ospedalieri e Territoriali della ASL ROMA1. Lotti n. 3.

Importo complessivo presunto € 808.786,88 IVA esclusa esclusa. CIG lotto 1: 7238042D33; CIG lotto 2: 723804822A; CIG lotto 3: 72380568C2.

QUESITO N. 37 – LOTTO 2:

Si fa presente che il questionario tecnico del LOTTO 2 denominato "10_39_Allegato_3.A1_Caratteristiche_Tecniche_Minime_.xls" duplica - dalla riga 97 a 134 - il sistema: Ecocardiografo di media fascia – quantità: 1.

Si chiede di confermare che trattasi di REFUSO e che quindi possa essere rimosso.

RISPOSTA QUESITO N. 37:

Si conferma la presenza di un refuso all'interno del foglio di lavoro relativo al LOTTO 2 del file "10_39_Allegato_3.A1_Caratteristiche_Tecniche_Minime_.xls". In particolare si chiede di ignorare le righe da 96 a 134 (comprese) in quanto ripetizione delle caratteristiche dell'ecocardiografo di fascia media.

QUESITO N. 38 – LOTTO 1:

Nell'allegato 3A, pag. 4, sezione 3. - Iniettore si legge tra le caratteristiche di minima: "Siringa con capacità non inferiore a 200cc", da una ricerca sul mercato si evince che tutti gli iniettori di nuova generazione hanno siringhe con capienza massima di 150 cc in quanto, a differenza del passato, sono dotate di una capacità continuativa di contrasto, ovvero esse si caricano automaticamente durante la procedura permettendo sempre l'utilizzo del corretto quantitativo di mezzo di contrasto senza spreco dello stesso.

Pertanto si chiede la possibilità di poter offrire un iniettore con siringhe con capienza massima di 150 cc.



RISPOSTA QUESITO N. 38:

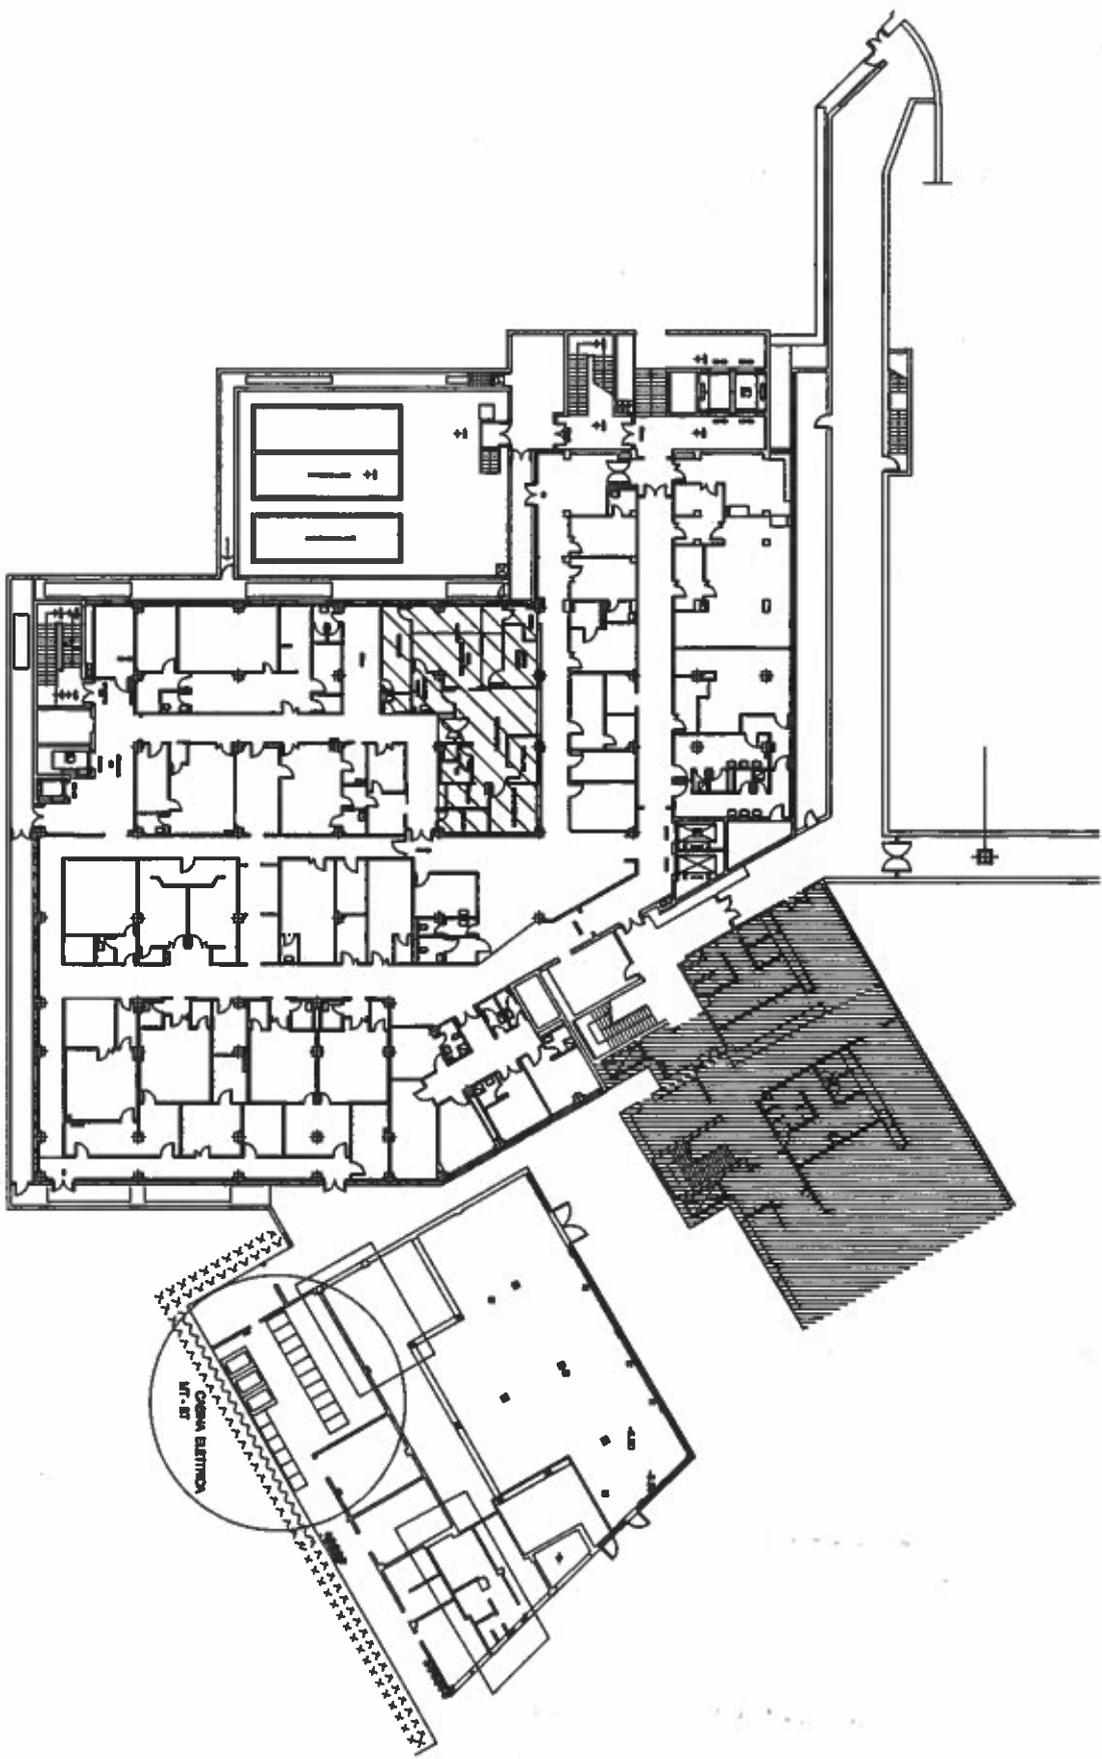
Si conferma che è possibile offrire iniettori che provvisti di siringhe con capienza massima pari a 150 cc qualora nelle caratteristiche sia specificato la presenza di continuità di ricarica del mezzo di contrasto durante le procedure di immissione dello stesso.

Allegati alla presente comunicazione:

Si allega la planimetria del locale oggetto dell'installazione del nuovo sistema angiografico.

Il Responsabile Unico del Procedimento

Ing. Pietro Barbarini

PRESIDIO OSPEDALIERO SAN FILIPPO NERI
VIA MARTINOTTI, 20 - ROMA

Corpo C	Piano Seminterrato	Scala 1:200
---------	--------------------	-------------