


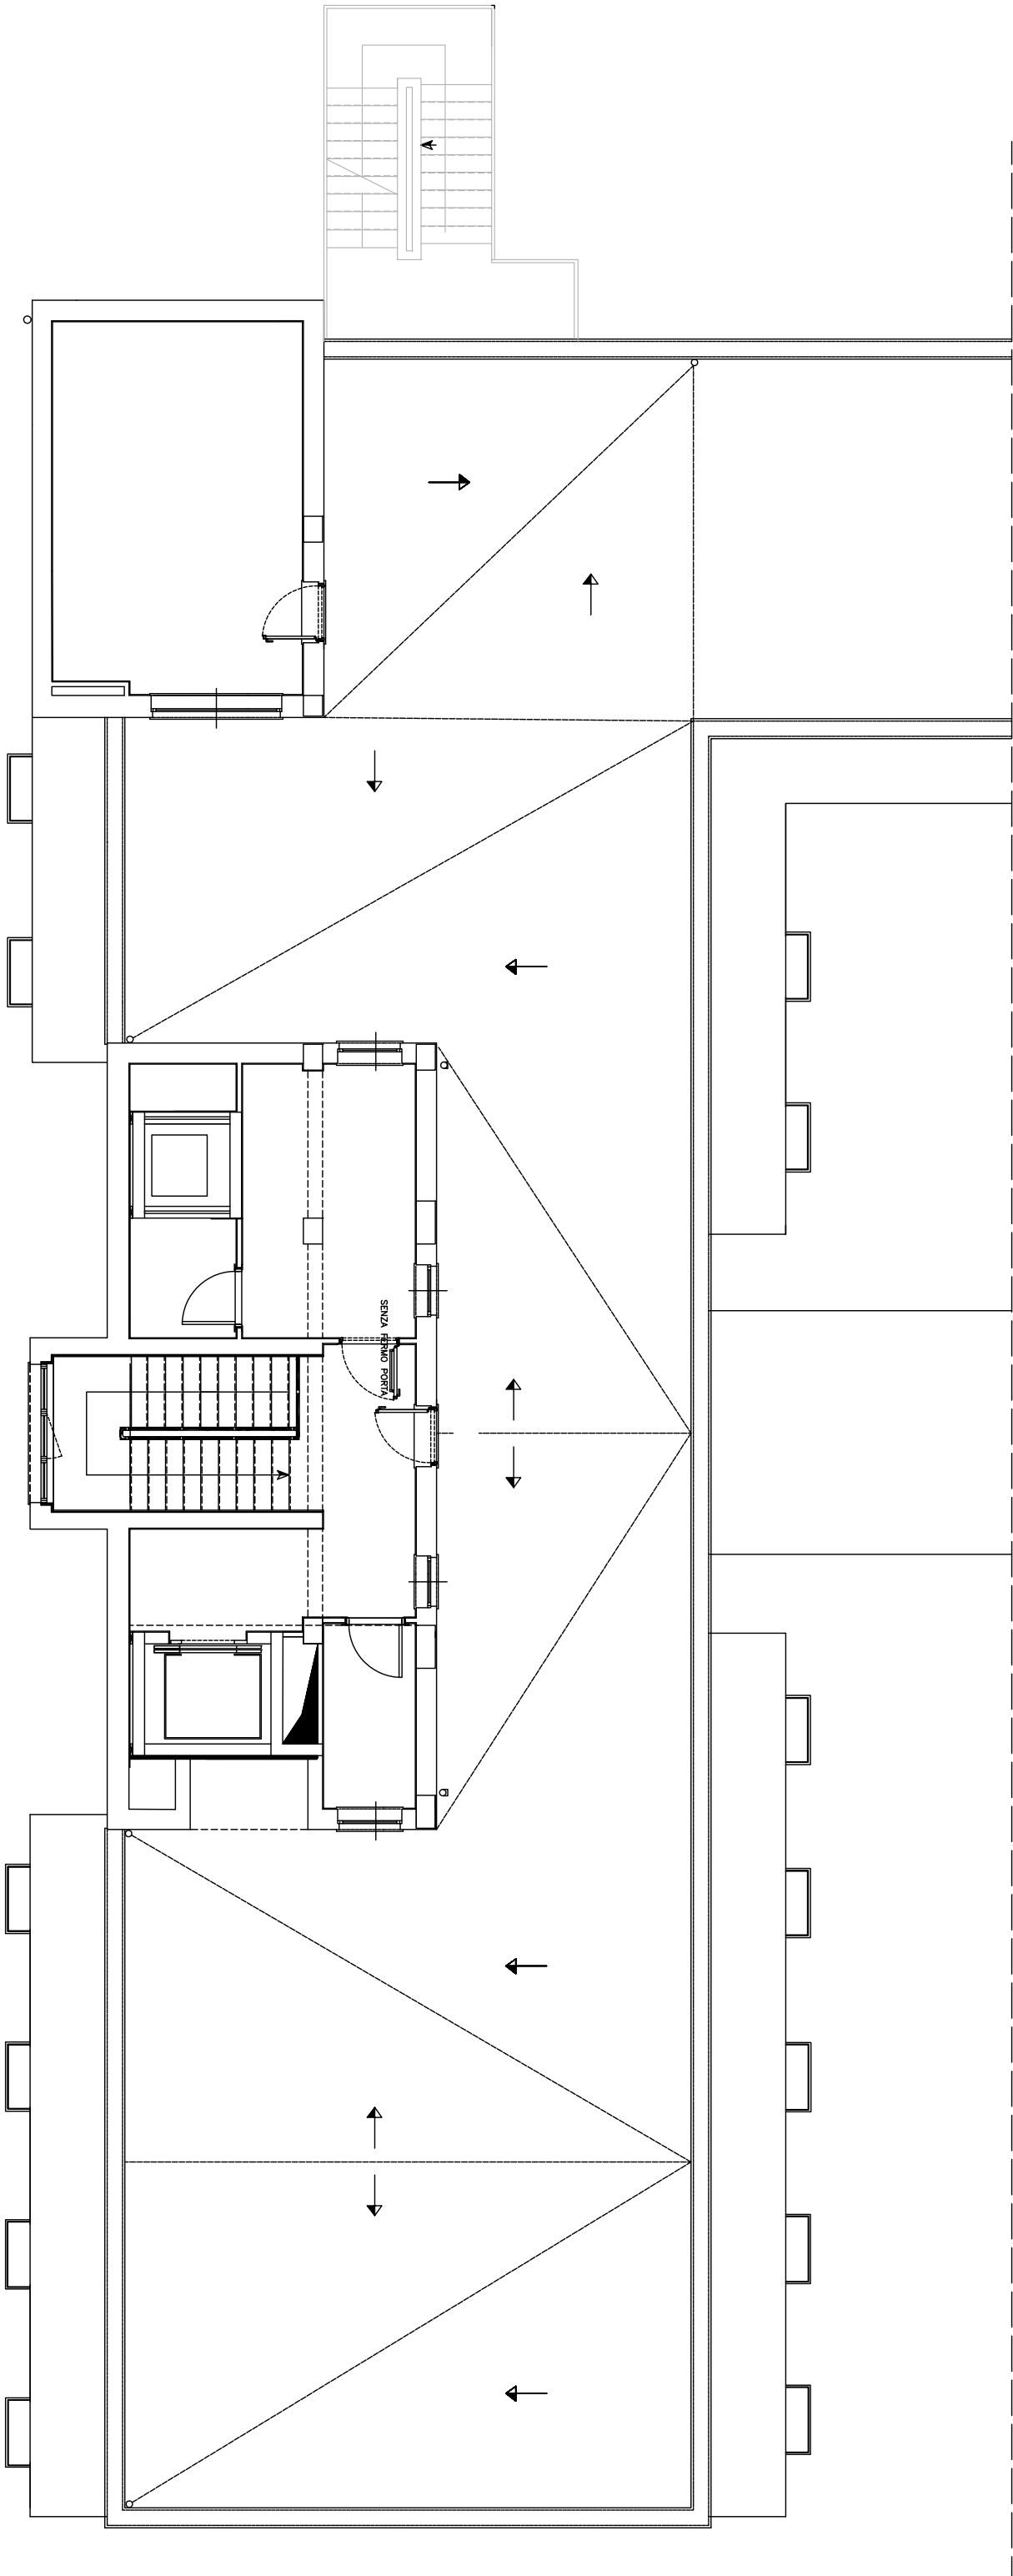

PIANTA PIANO COPERTURA