


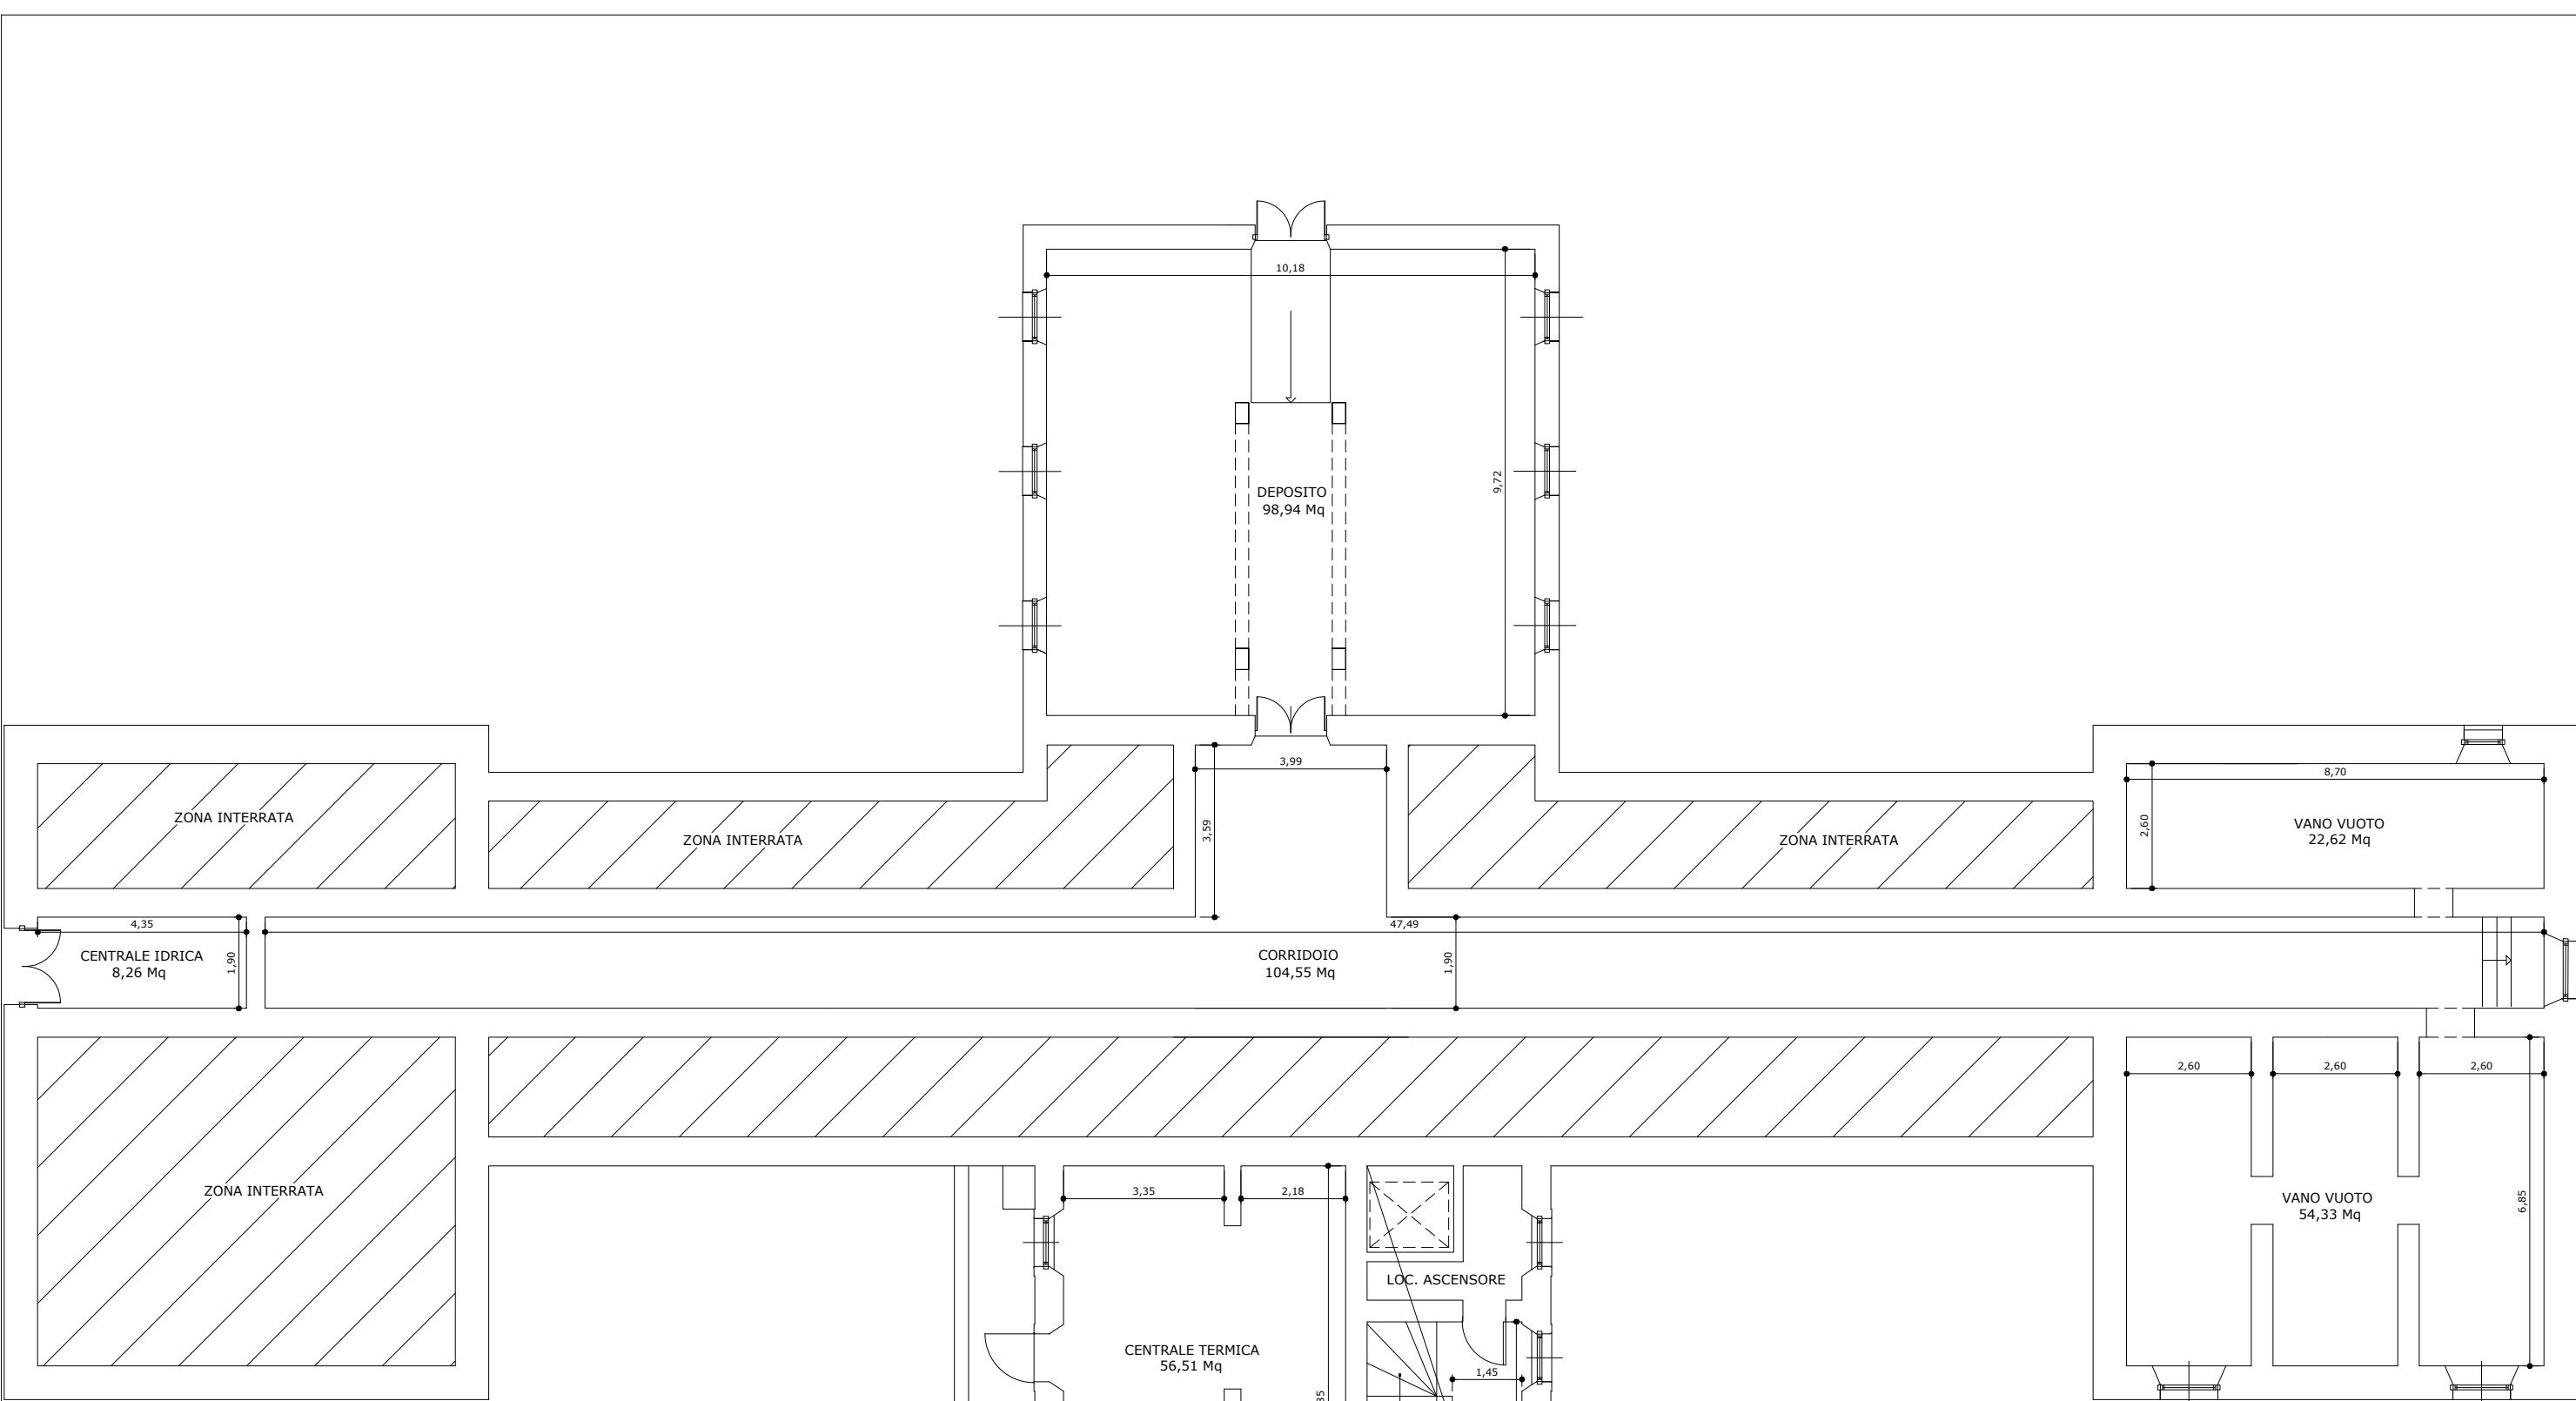

REGIONE LAZIO

UOC PROGETTAZIONE & DIREZIONE LAVORI
Direttore Ing. Marco Bruschi

email: atp@aslroma1.it

Santa Maria della Pietà | Padiglione 51 Pianta Piano Seminterrato

