

quale è stata notificata all'Azienda Sanitaria la retrocessione/revoca stessa, a tal fine è necessario procedere all'immissione, nel Sistema Pagamenti, della copia integrale in formato digitale della documentazione attestante la retrocessione/revoca, nonché selezionando tale documento all'atto di rimozione delle Fatture dalla precedente cessione/mandato.

7.5 Le cessioni/mandati e le retrocessioni/revoche non sono opponibili all'Azienda Sanitaria in caso di mancato collegamento, all'interno del Sistema Pagamenti, di ciascuna Fattura al relativo atto di cessione/mandato all'incasso o alla relativa retrocessione/revoca, ancorché le stesse siano state notificate all'Azienda Sanitaria in conformità alla normativa vigente.

7.6 Resta inteso che non è più possibile cedere o conferire mandato all'incasso e retrocedere o revocare il mandato all'incasso delle Fatture oggetto dei Contratti dal momento in cui risultano elencate nel "Report in Pagamento", disponibile sul Sistema Pagamenti; infatti, dal momento in cui la Fattura assume lo stato "in pagamento", non è più possibile collegarla, sul Sistema Pagamenti, alla cessione/mandato o alla retrocessione/revoca, che, pertanto, non sono opponibili all'Azienda Sanitaria relativamente a tale Fattura.

7.7 Gli atti di cessione e i mandati all'incasso, nonché gli estratti notificati ai sensi del presente articolo, per essere validi, devono contenere obbligatoriamente l'accettazione espressa da parte di ciascun Cessionario o Mandatario all'incasso di tutti i termini del presente regolamento, che devono intendersi vincolanti per lo stesso, ovvero, per ciascun ulteriore Cessionario o Mandatario intervenuto, nell'eventualità di successive cessioni dei crediti stessi a terzi.

7.8 Le cessioni e i mandati all'incasso devono avere ad oggetto l'importo capitale non disgiunto da tutti i relativi accessori di legge maturati e maturandi e qualsivoglia costo e/o onere pertinente agli stessi, ivi incluse le note di debito e le note di credito, fatto salvo quanto previsto dalla Legge n. 190/2014 in tema di scissione dei pagamenti.

7.9 Ai fini di una corretta identificazione del titolare del credito, l'Azienda Sanitaria che intenda rifiutare l'avvenuta cessione, deve comunicarlo al cedente e al Cessionario e/o Mandatario all'incasso, anche attraverso il Sistema Pagamenti. L'Atto di Certificazione vale quale accettazione della cessione e, come indicato al precedente art. 4, punto 4.7, l'importo certificato viene riconosciuto, eventualmente, al netto delle somme richieste da Equitalia S.p.A. ovvero oggetto di pignoramento presso terzi diversi da Equitalia.

7.10 Le Fatture oggetto di cessione, in assenza di pagamento, possono essere considerate insolute da parte dei Cessionari soltanto dopo che siano decorsi 180 giorni dalla data di Certificazione delle stesse.

7.11 In caso di mancato rispetto delle procedure sopra previste, sono considerati liberatori i pagamenti effettuati sulla base dei dati immessi e delle indicazioni presenti sul Sistema Pagamenti.

7.12. Per tutto quanto non disciplinato dal presente regolamento, le modalità e i termini di cessione dei Crediti sono disciplinati esclusivamente dall'art. 106, comma 13, del D. Lgs. n. 50/2016 e s.m.i.

	AZIENDA SANITARIA LOCALE ROMA 1	
	Bando di gara	
	SEZIONE I AMMINISTRAZIONE AGGIUDICATRICE: AZIENDA SANITARIA LOCALE ROMA 1	
	Borgo S. Spirito,3 - 00193 Roma; http://www.aslromal.it	
	SEZIONE II OGGETTO: procedura aperta per l'affidamento del servizio di	
	manutenzione delle aree a verde e degli spazi esterni dei presidi della ASL	
	Roma 1; CPV: 77311000-6; 77340000-5;77211400-6; tipo di appalto: Servizi;	
	valore stimato: € 4.000.000,00 iva esclusa; Luogo di esecuzione: NUTS: ITI43	
	- Roma; criterio di aggiudicazione: offerta economicamente più vantaggiosa;	
	Durata dell'appalto: 24 mesi; rinnovo: SI; varianti: NO; opzioni: SI; lotti:	
	SI;	
	SEZIONE III INFORMAZIONI DI CARATTERE GIURIDICO, ECONOMICO FINANZIARIO E	
	TECNICO: come da disciplinare di gara;	
	SEZIONE IV PROCEDURA: aperta telematica; Termine per il ricevimento delle	
	offerte: XX/XX/2022 ore 12:00. Periodo durante il quale l'offerente è	
	vincolato alla propria offerta: 240 giorni; data apertura offerte: XX/XX/2022	
	ore 10:00;	
	SEZIONE VI ALTRE INFORMAZIONI: Presentazione offerte per via telematica e	
	documentazione reperibile su https://stella.regione.lazio.it/Portale/	
	Richieste di chiarimenti entro le ore 12:00 del XX/XX/2022; Codici CIG:	
	9067141973 - 90671565D5; RUP: Dott.ssa Maddalena Scarcelli; Spese di	
	pubblicazione a carico degli aggiudicatari; Presentazione ricorso: TAR Lazio,	
	entro 30 giorni dalla presente pubblicazione; Data di spedizione alla GUE:	
	X/XX/2022.	

[illegible][illegible]

ESENDER_LOGIN:	ENOTICES
CUSTOMER_LOGIN:	ECAS_n0028644
NO_DOC_EXT:	2022-XXXXXX
SOFTWARE VERSION:	13.0.0
ORGANISATION:	ENOTICES
COUNTRY:	EU
PHONE:	/
E_MAIL:	cristina.franco@aslroma1.it

LANGUAGE:	IT
CATEGORY:	ORIG
FORM:	F02
VERSION:	R2.0.9.S05
DATE_EXPECTED_PUBLICATION:	/

Bando di gara

Servizi

Base giuridica:

Direttiva 2014/24/UE

Sezione I: Amministrazione aggiudicatrice

I.1) Denominazione e indirizzi

Denominazione ufficiale: ASL ROMA 1

Indirizzo postale: VIA ARIOSTO, 3

Città: ROMA

Codice NUTS: IT Italia

Codice postale: 00193

Paese: Italia

Persona di contatto: barbara gentile

E-mail: uocabse@aslroma1.it

Tel.: +39 0677307676

Indirizzi Internet:

Indirizzo principale: www.aslroma1.it

I.3) Comunicazione

I documenti di gara sono disponibili per un accesso gratuito, illimitato e diretto presso: <https://stella.regione.lazio.it/Portale/index.php/bandi>

Ulteriori informazioni sono disponibili presso altro indirizzo:

Denominazione ufficiale: <https://www.aslroma1.it/gare-e-appalti>

Indirizzo postale: VIA ARIOSTO, 3

Città: ROMA

Codice NUTS: ITI43 Roma

Codice postale: 00193

Paese: Italia

E-mail: uocabse@aslroma1.it

Indirizzi Internet:

Indirizzo principale: www.aslroma1.it

Le offerte o le domande di partecipazione vanno inviate al seguente indirizzo:

Denominazione ufficiale: <https://stella.regione.lazio.it/portale/index.php/bandi>

Città: ROMA

Paese: Italia

Tel.: +39 0677307676

E-mail: uocabse@aslroma1.it

Codice NUTS: ITI43 Roma

Indirizzi Internet:

Indirizzo principale: www.aslroma1.it

I.4) Tipo di amministrazione aggiudicatrice

Autorità regionale o locale

I.5) Principali settori di attività

Salute

Sezione II: Oggetto**II.1) Entità dell'appalto****II.1.1) Denominazione:**

Servizio di manutenzione delle aree a verde e degli spazi esterni dei presidi della ASL Roma 1

II.1.2) Codice CPV principale

77310000 Servizi di piantagione e manutenzione di zone verdi

II.1.3) Tipo di appalto

Servizi

II.1.4) Breve descrizione:

Servizio di manutenzione delle aree a verde e degli spazi esterni dei presidi della ASL Roma 1

II.1.5) Valore totale stimato

Valore, IVA esclusa: 4 000 000.00 EUR

II.1.6) Informazioni relative ai lotti

Questo appalto è suddiviso in lotti: sì

Le offerte vanno presentate per tutti i lotti

Numero massimo di lotti che possono essere aggiudicati a un offerente: 2

II.2) Descrizione**II.2.1) Denominazione:**

Manutenzione dell'aree a verde e degli spazi esterni "COMPENSORIO SANTA MARIA DELLA PIETA' "

Lotto n.: 1

II.2.2) Codici CPV supplementari

77310000 Servizi di piantagione e manutenzione di zone verdi

II.2.3) Luogo di esecuzione

Codice NUTS: IT Italia

Luogo principale di esecuzione:

ROMA

II.2.4) Descrizione dell'appalto:

Manutenzione dell'aree a verde e degli spazi esterni "COMPENSORIO SANTA MARIA DELLA PIETA' "

II.2.5) Criteri di aggiudicazione

Il prezzo non è il solo criterio di aggiudicazione e tutti i criteri sono indicati solo nei documenti di gara

II.2.6) Valore stimato

Valore, IVA esclusa: 3 000 000.00 EUR

II.2.7) Durata del contratto d'appalto, dell'accordo quadro o del sistema dinamico di acquisizione

Durata in mesi: 24

Il contratto d'appalto è oggetto di rinnovo: sì

Descrizione dei rinnovi:

AFFIDAMENTO DEL SERVIZIO PER ULTERIORI 24 MESI

II.2.10) Informazioni sulle varianti

Sono autorizzate varianti: no

II.2.11) Informazioni relative alle opzioni

Opzioni: sì

Descrizione delle opzioni:

ART.106 CODICE DEI CONTRATTI

II.2.13) Informazioni relative ai fondi dell'Unione europea

L'appalto è connesso ad un progetto e/o programma finanziato da fondi dell'Unione europea: no

II.2.14) Informazioni complementari**II.2) Descrizione****II.2.1) Denominazione:**

Manutenzione dell'aree a verde e degli spazi esterni "AREA EX ASL ROMA A - AREA EX ASL ROMA E"

Lotto n.: 2

II.2.2) Codici CPV supplementari

77310000 Servizi di piantagione e manutenzione di zone verdi

II.2.3) Luogo di esecuzione

Codice NUTS: IT Italia

Luogo principale di esecuzione:

ROMA

II.2.4) Descrizione dell'appalto:

Manutenzione dell'aree a verde e degli spazi esterni "AREA EX ASL ROMA A - AREA EX ASL ROMA E"

II.2.5) Criteri di aggiudicazione

Il prezzo non è il solo criterio di aggiudicazione e tutti i criteri sono indicati solo nei documenti di gara

II.2.6) Valore stimato

Valore, IVA esclusa: 1 000 000.00 EUR

II.2.7) Durata del contratto d'appalto, dell'accordo quadro o del sistema dinamico di acquisizione

Durata in mesi: 24

Il contratto d'appalto è oggetto di rinnovo: sì

Descrizione dei rinnovi:

AFFIDAMENTO DEL SERVIZIO PER ULTERIORI 24 MESI

II.2.10) Informazioni sulle varianti

Sono autorizzate varianti: no

II.2.11) Informazioni relative alle opzioni

Opzioni: sì

Descrizione delle opzioni:

ART.106 CODICE DEI CONTRATTI

II.2.13) Informazioni relative ai fondi dell'Unione europea

L'appalto è connesso ad un progetto e/o programma finanziato da fondi dell'Unione europea: no

II.2.14) Informazioni complementari**Sezione III: Informazioni di carattere giuridico, economico, finanziario e tecnico****III.1) Condizioni di partecipazione****III.1.1) Abilitazione all'esercizio dell'attività professionale, inclusi i requisiti relativi all'iscrizione nell'albo professionale o nel registro commerciale**

Elenco e breve descrizione delle condizioni:

COME DA DISCIPLINARE DI GARA

III.1.2) Capacità economica e finanziaria

Elenco e breve descrizione dei criteri di selezione:

NON PREVISTI

III.1.3) Capacità professionale e tecnica

Criteri di selezione indicati nei documenti di gara

III.2) **Condizioni relative al contratto d'appalto**

III.2.1) **Informazioni relative ad una particolare professione**

La prestazione del servizio è riservata ad una particolare professione

Citare le corrispondenti disposizioni legislative, regolamentari o amministrative:

COME DA DISCIPLINARE DI GARA

Sezione IV: Procedura

IV.1) **Descrizione**

IV.1.1) **Tipo di procedura**

Procedura aperta

IV.1.3) **Informazioni su un accordo quadro o un sistema dinamico di acquisizione**

IV.1.8) **Informazioni relative all'accordo sugli appalti pubblici (AAP)**

L'appalto è disciplinato dall'accordo sugli appalti pubblici: no

IV.2) **Informazioni di carattere amministrativo**

IV.2.2) **Termine per il ricevimento delle offerte o delle domande di partecipazione**

Data [REDACTED]

Ora locale: 12:00

IV.2.3) **Data stimata di spedizione ai candidati prescelti degli inviti a presentare offerte o a partecipare**

IV.2.4) **Lingue utilizzabili per la presentazione delle offerte o delle domande di partecipazione:**

Italiano

IV.2.6) **Periodo minimo durante il quale l'offerente è vincolato alla propria offerta**

Durata in mesi: 6 (dal termine ultimo per il ricevimento delle offerte)

IV.2.7) **Modalità di apertura delle offerte**

Data [REDACTED]

Ora locale: 10:00

Sezione VI: Altre informazioni

VI.1) **Informazioni relative alla rinnovabilità**

Si tratta di un appalto rinnovabile: sì

VI.2) **Informazioni relative ai flussi di lavoro elettronici**

Si farà ricorso all'ordinazione elettronica

Sarà accettata la fatturazione elettronica

VI.3) **Informazioni complementari:**

VI.4) **Procedure di ricorso**

VI.4.1) **Organismo responsabile delle procedure di ricorso**

Denominazione ufficiale: T.A.R. LAZIO

Indirizzo postale: VIA FLAMINIA

Città: ROMA

Paese: Italia

VI.4.3) **Procedure di ricorso**

Informazioni dettagliate sui termini di presentazione dei ricorsi:

30 giorni dalla pubblicazione sulla GURI

VI.4.4) **Servizio presso il quale sono disponibili informazioni sulle procedure di ricorso**

Denominazione ufficiale: T.A.R. LAZIO

Città: Roma

Paese: Italia

VI.5) **Data di spedizione del presente avviso:**

AZIENDA SANITARIA LOCALE ROMA I
ESTRATTO BANDO DI GARA


Ente Appaltante: Azienda Sanitaria Locale Roma I – UOC Acquisizione Beni e Servizi **Oggetto:** procedura aperta per l'affidamento del servizio di manutenzione delle aree a verde e degli spazi esterni dei presidi della ASL Roma I, suddivisa in due lotti. **Valore stimato:** € 4.000.000,00 IVA esclusa, per 24 mesi **Termine presentazione offerte:** XX/XX/2022 ore 12:00 **RUP:** Dott.ssa Maddalena Scarcelli **Data spedizione alla GUUE:** X/XX/2022 **Bando integrale:** www.aslroma1.it


IL Direttore della UOSD Qualità Appalti
Dott.ssa Cristina Franco


AZIENDA UNITA' SANITARIA
 ROMA 1

P.O. S. SPIRITO IN SASSIA
 B.GO S.SPIRITO 3

OGGETTO RILIEVO DELLO STATO ATTUALE: PLANIMETRIA GENERALE		FIRMA		
	SCALA 1:2000	DATA EMISSIONE/...../.....	DATA REVISIONE/...../.....	

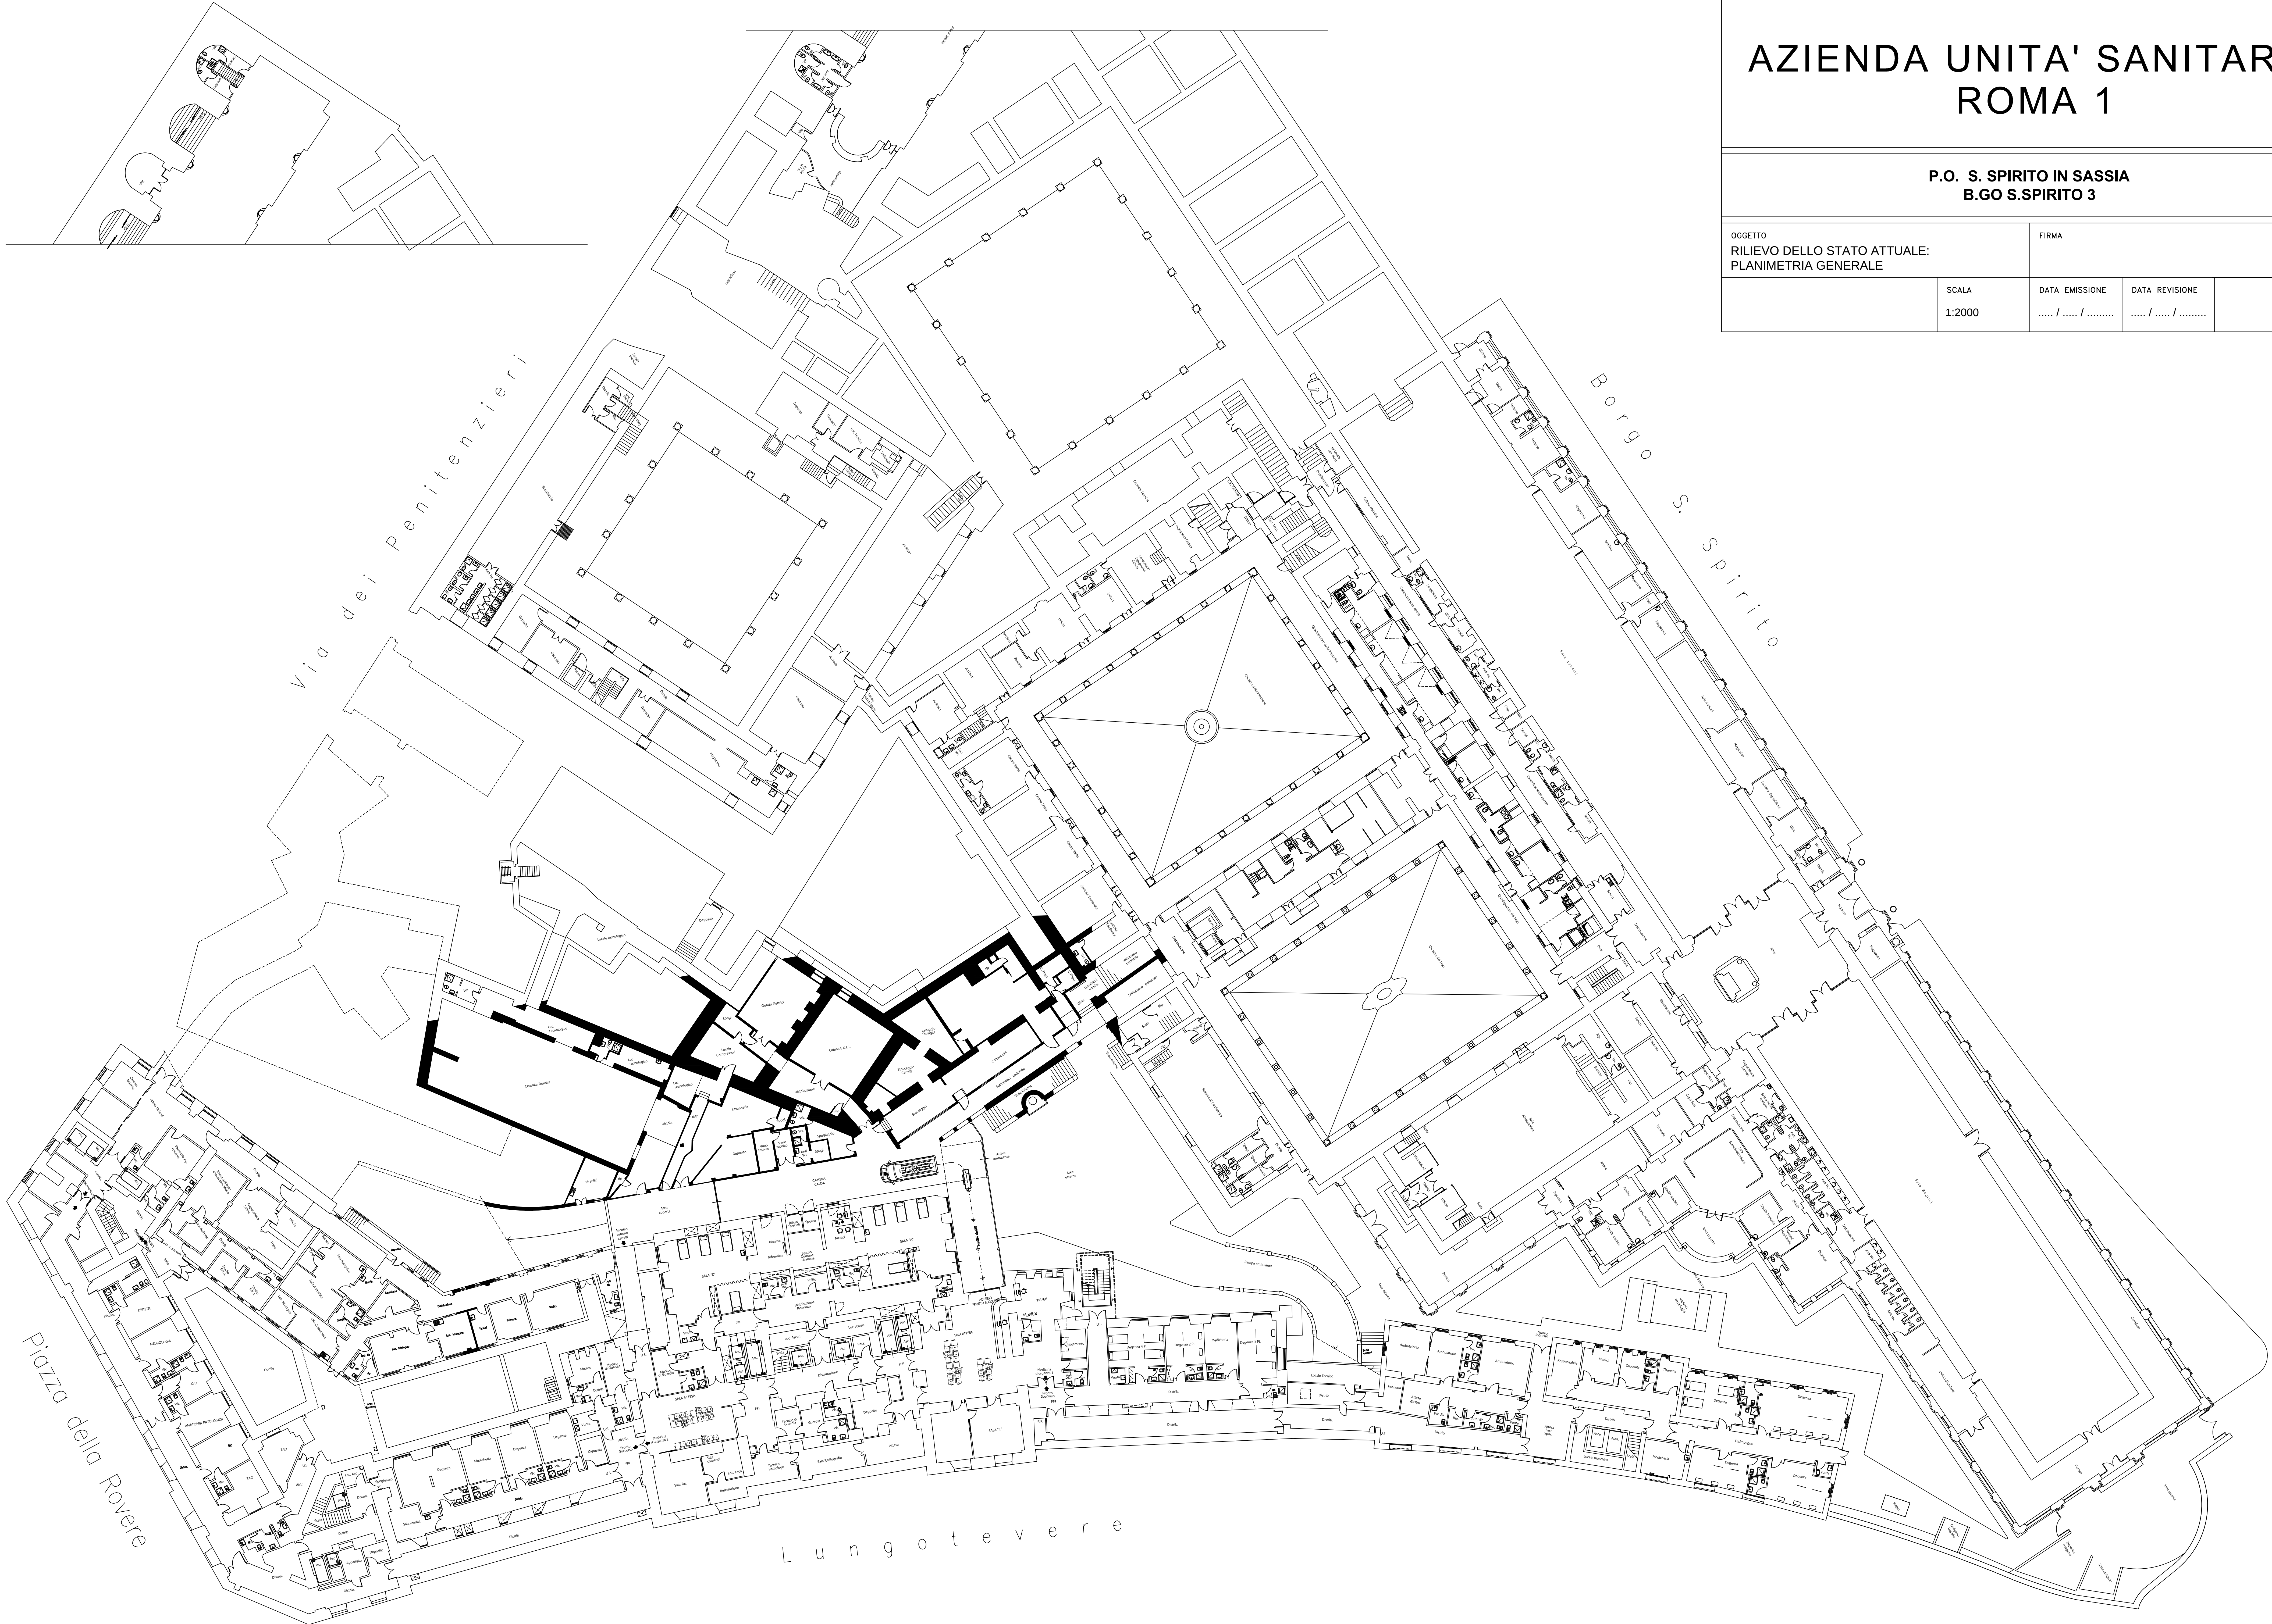

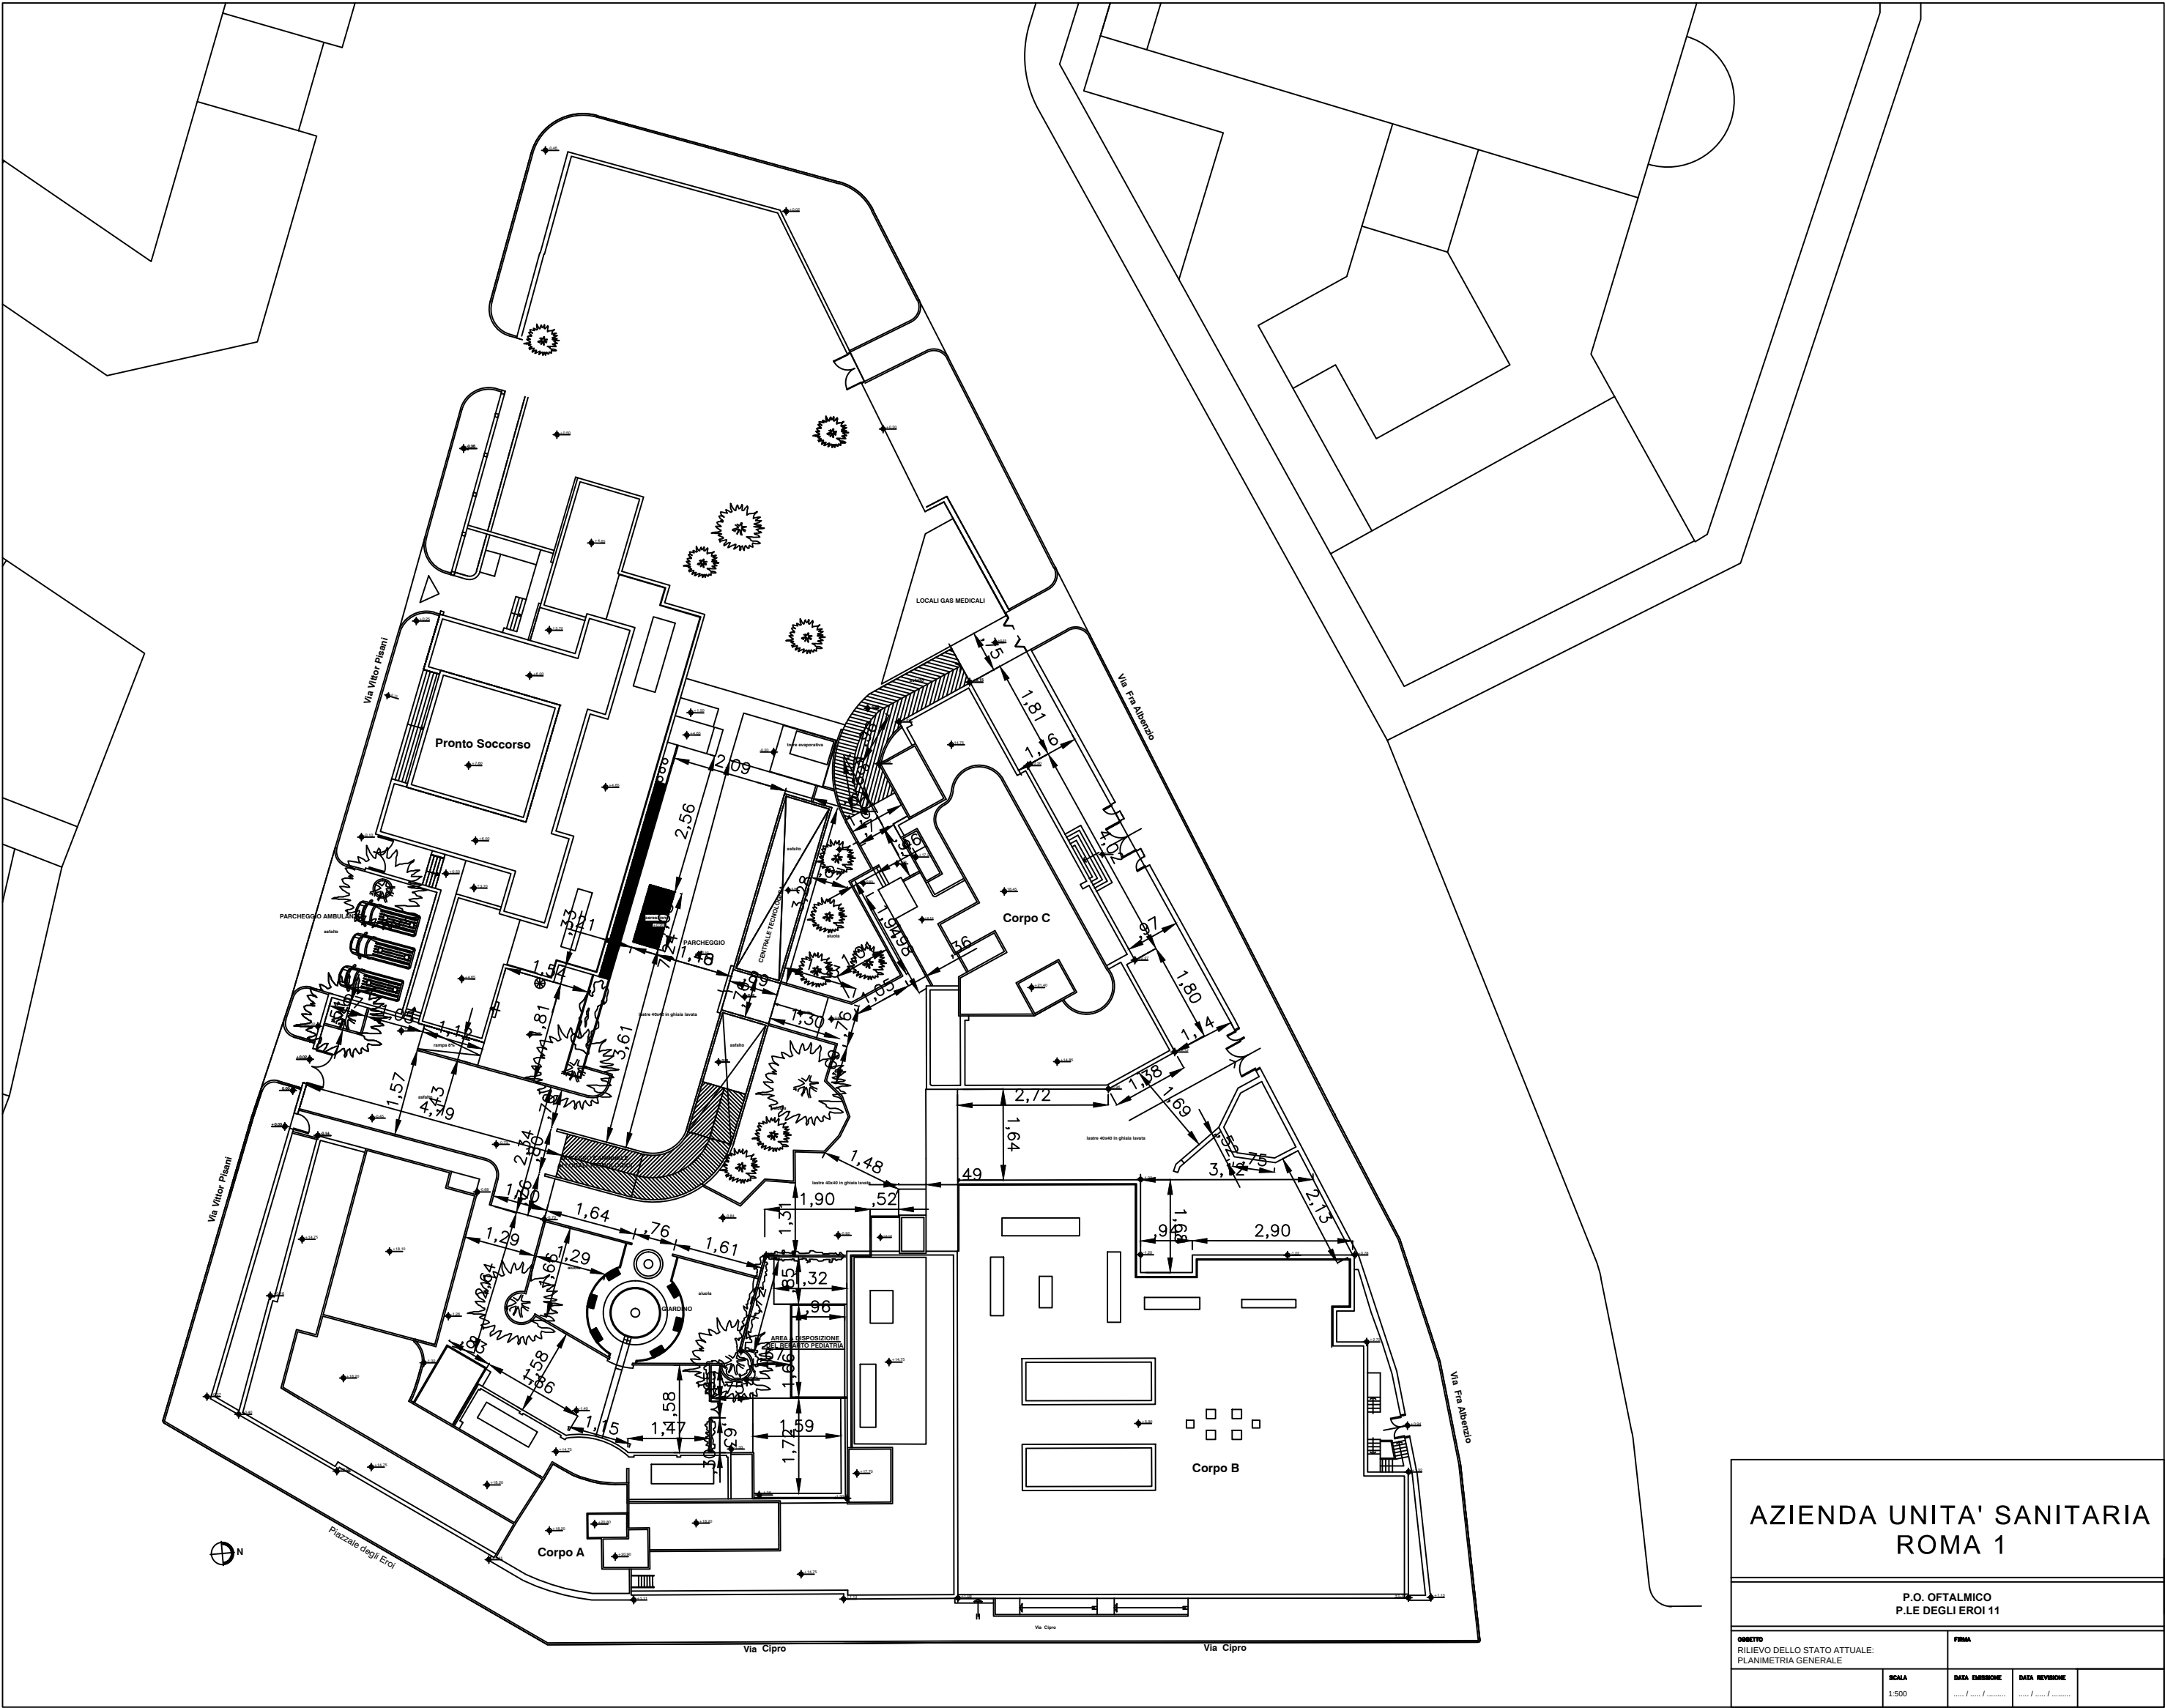


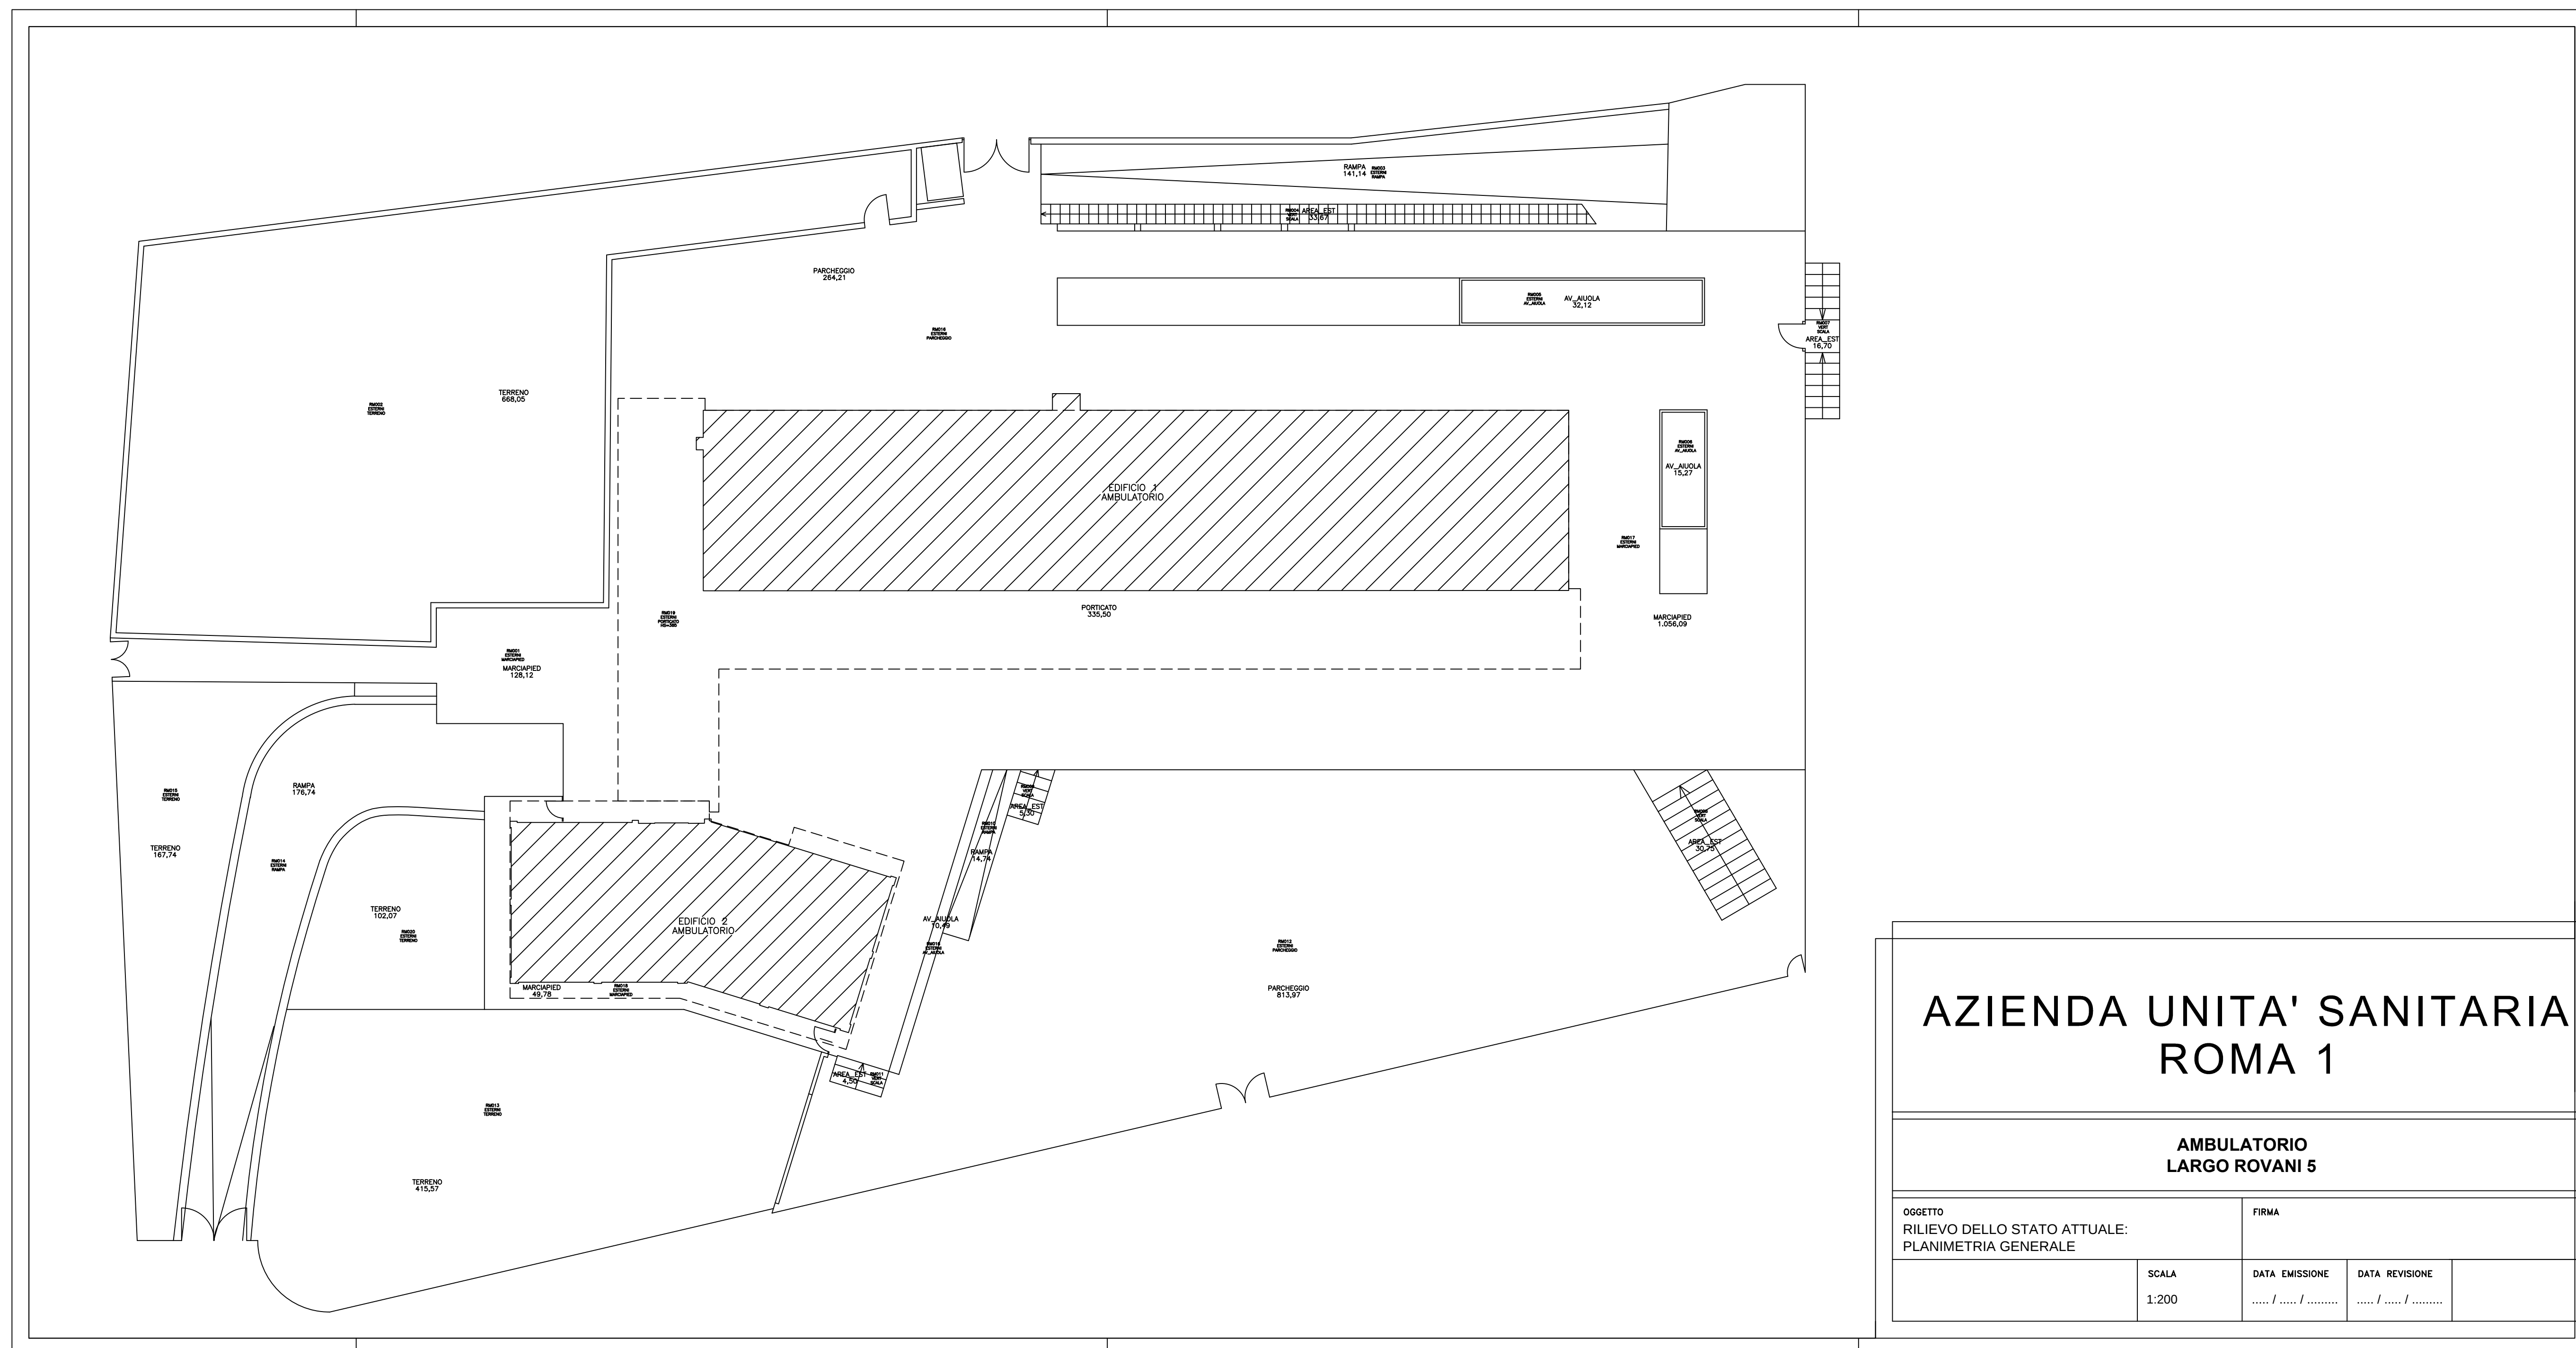



AZIENDA UNITA' SANITARIA ROMA 1				
PRESIDIO SANTA MARIA DELLA PIETÀ'				
OGGETTO: RILIEVO DELLO STATO ATTUALE: PLANIMETRIA GENERALE			FIRMA	
	SCALA 1:2000	DATA EMISSIONE/...../.....	DATA REVISIONE/...../.....	

AZIENDA UNITA' SANITARIA ROMA 1			
PRESIDIO "LA SCARPETTA" PIAZZA CASTELLANI 23			
CANTIERE		PILA	
RILEVIO DELLO STATO ATTUALE: PLANIMETRIA GENERALE			
AREA	AREA COPERTA	AREA SCOPERTA	
1.100	1.100	1.100	

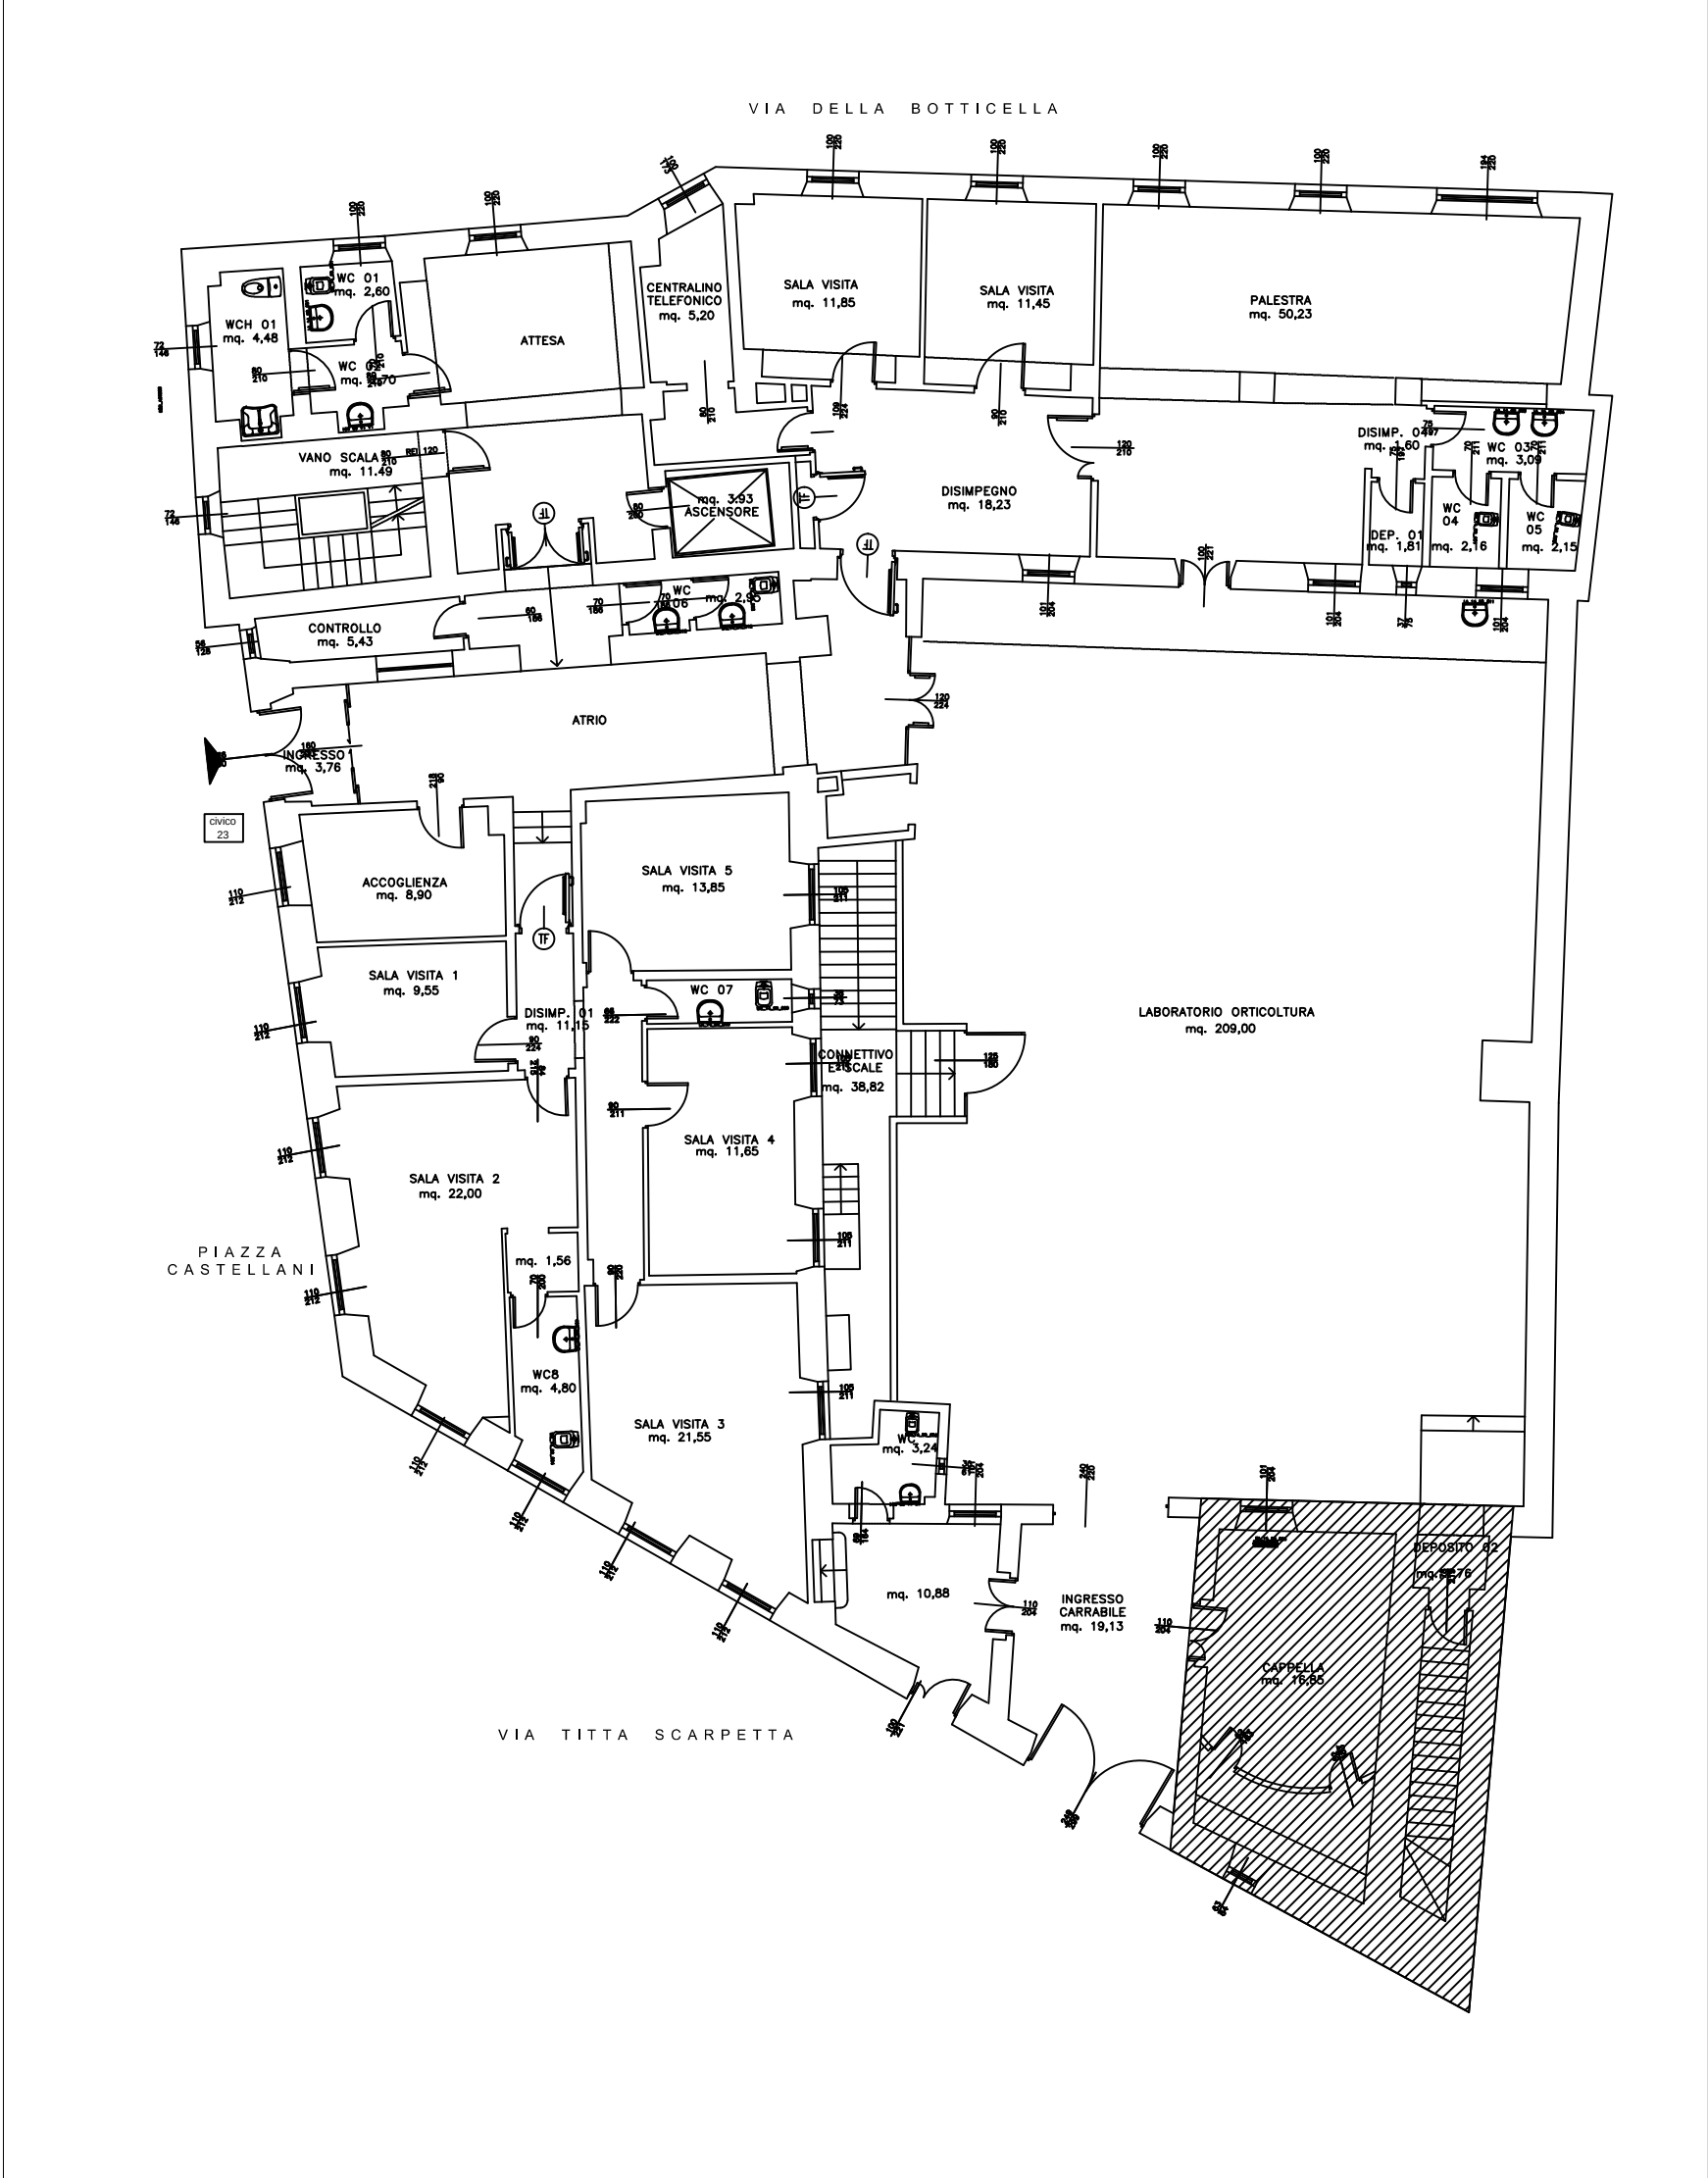

AZIENDA UNITA' SANITARIA
ROMA 1

AMBULATORIO
PIAZZA S. ZACCARIA PAPA 1

OGGETTO
RILIEVO DELLO STATO ATTUALE:
PLANIMETRIA GENERALE

FIRMA

SCALA


1:100


DATA EMISSIONE

...../...../.....

DATA REVISIONE

...../...../.....

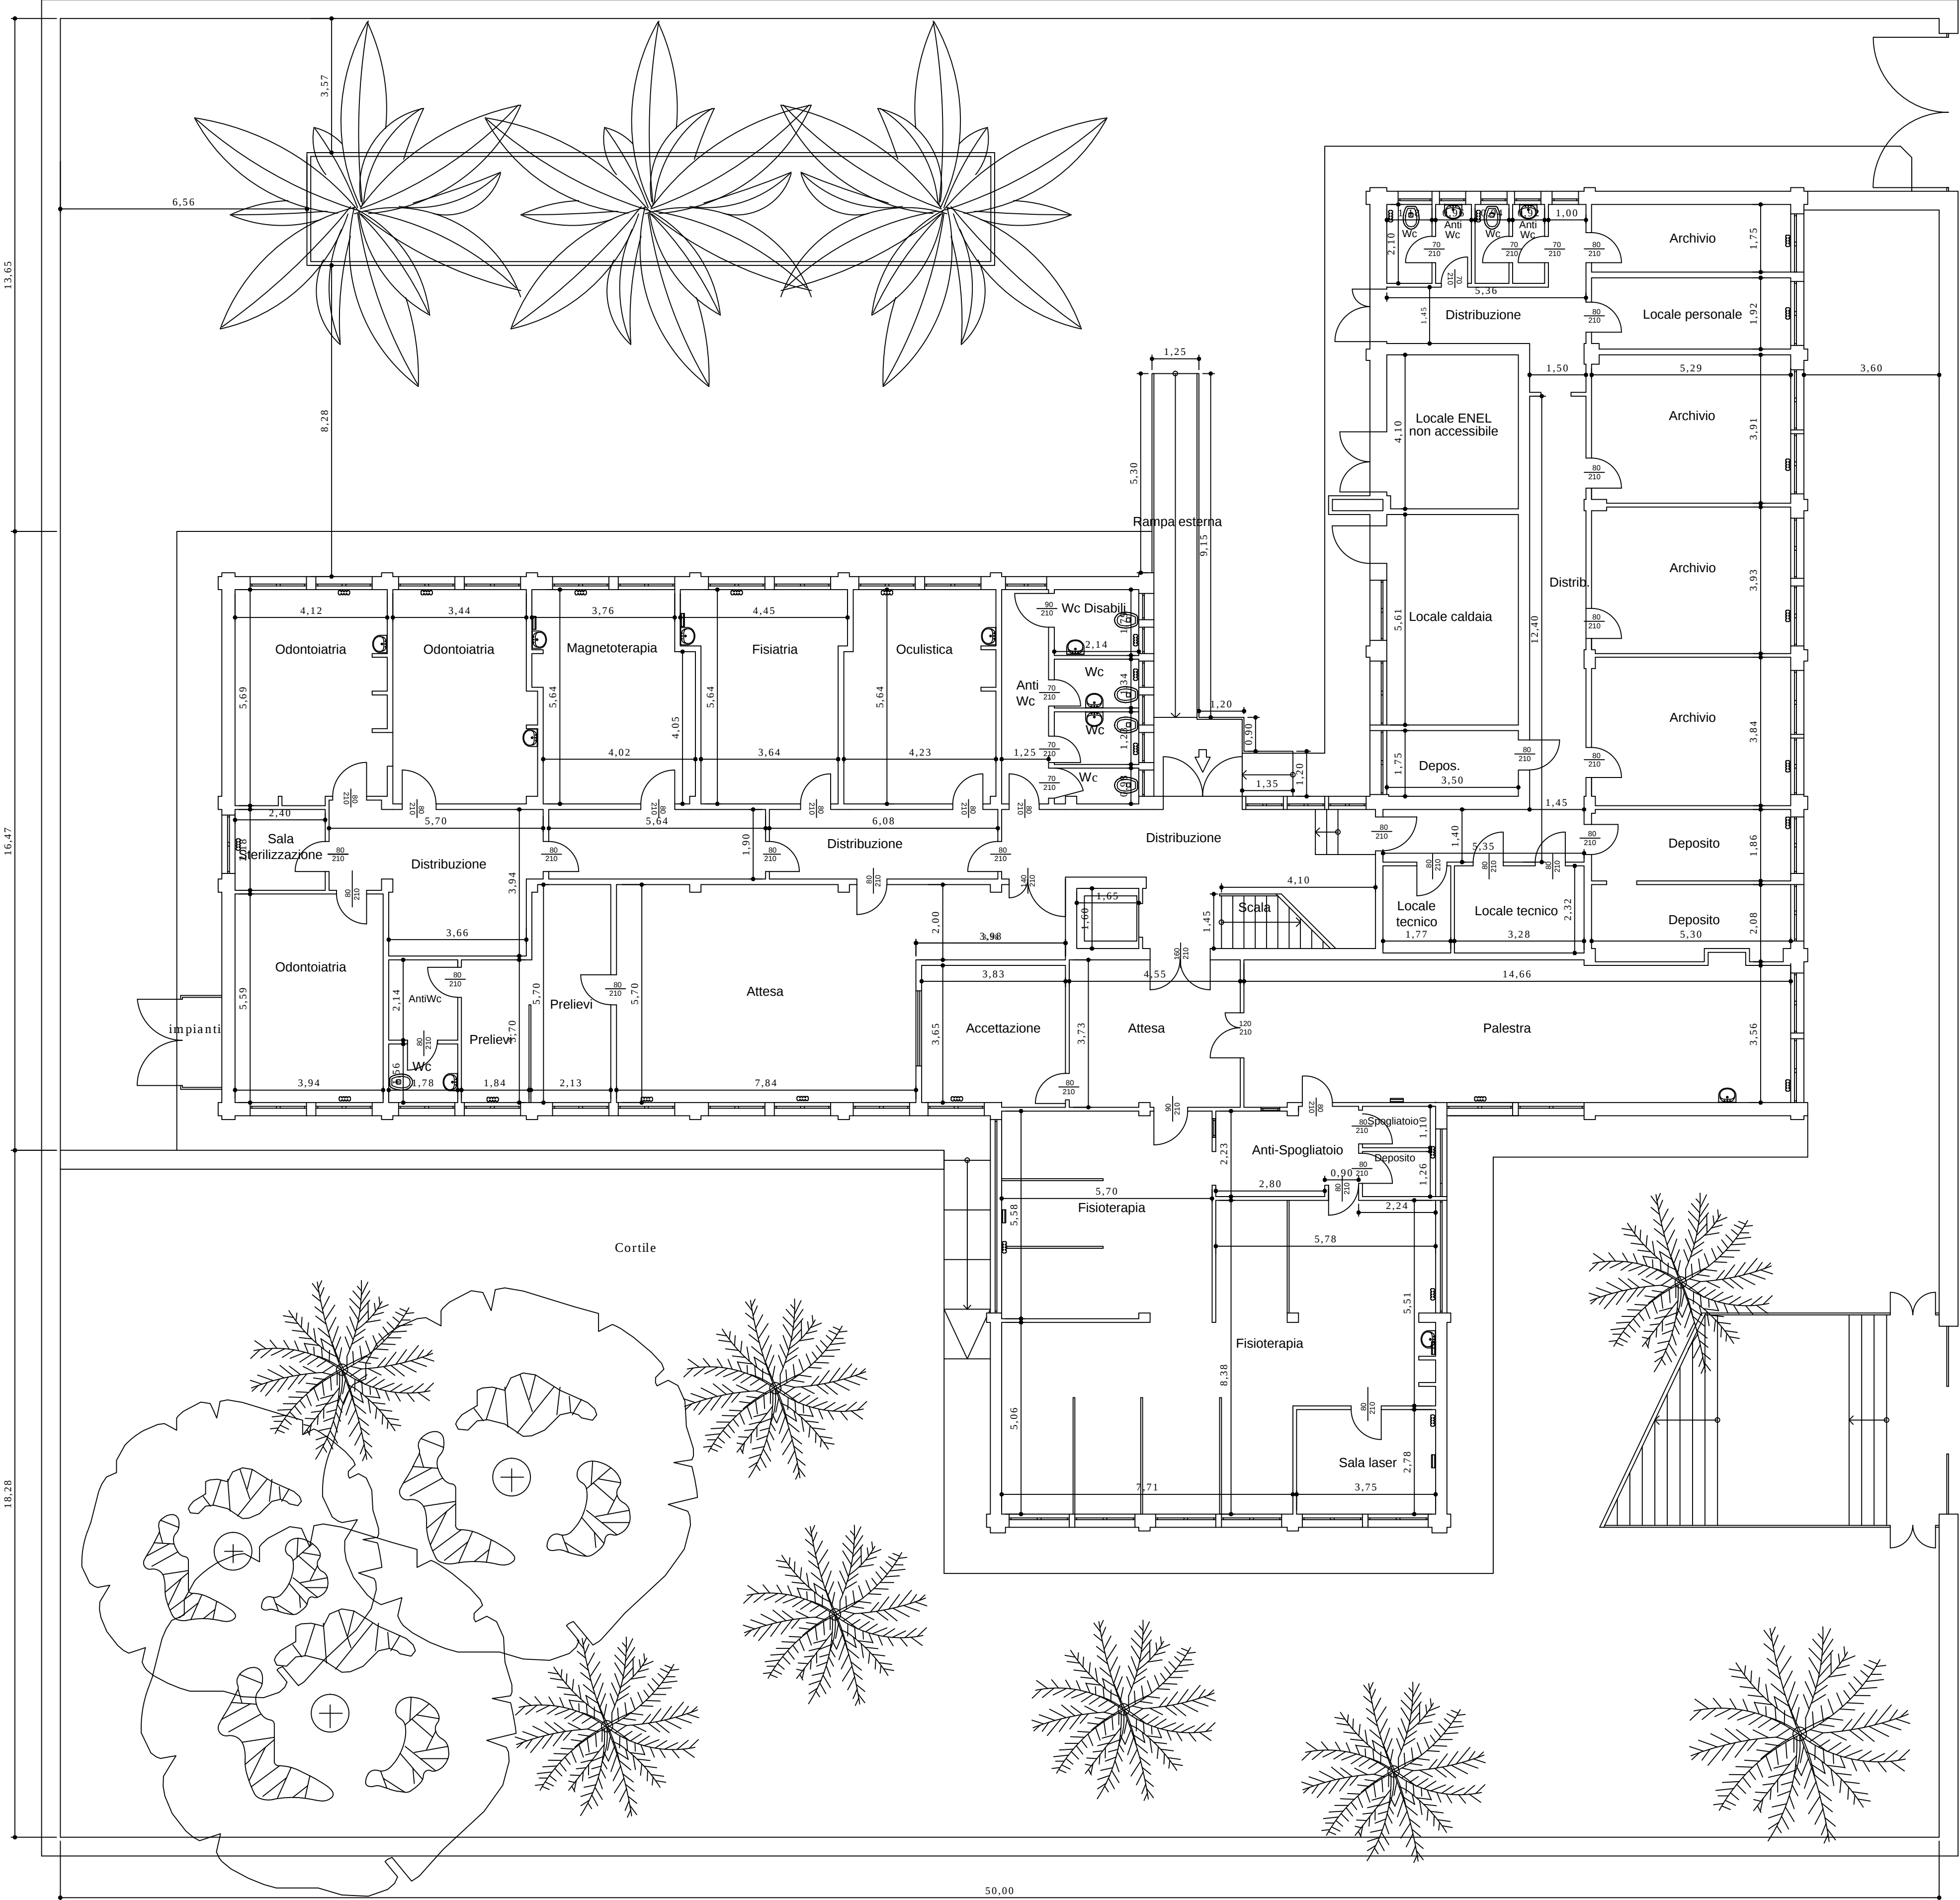


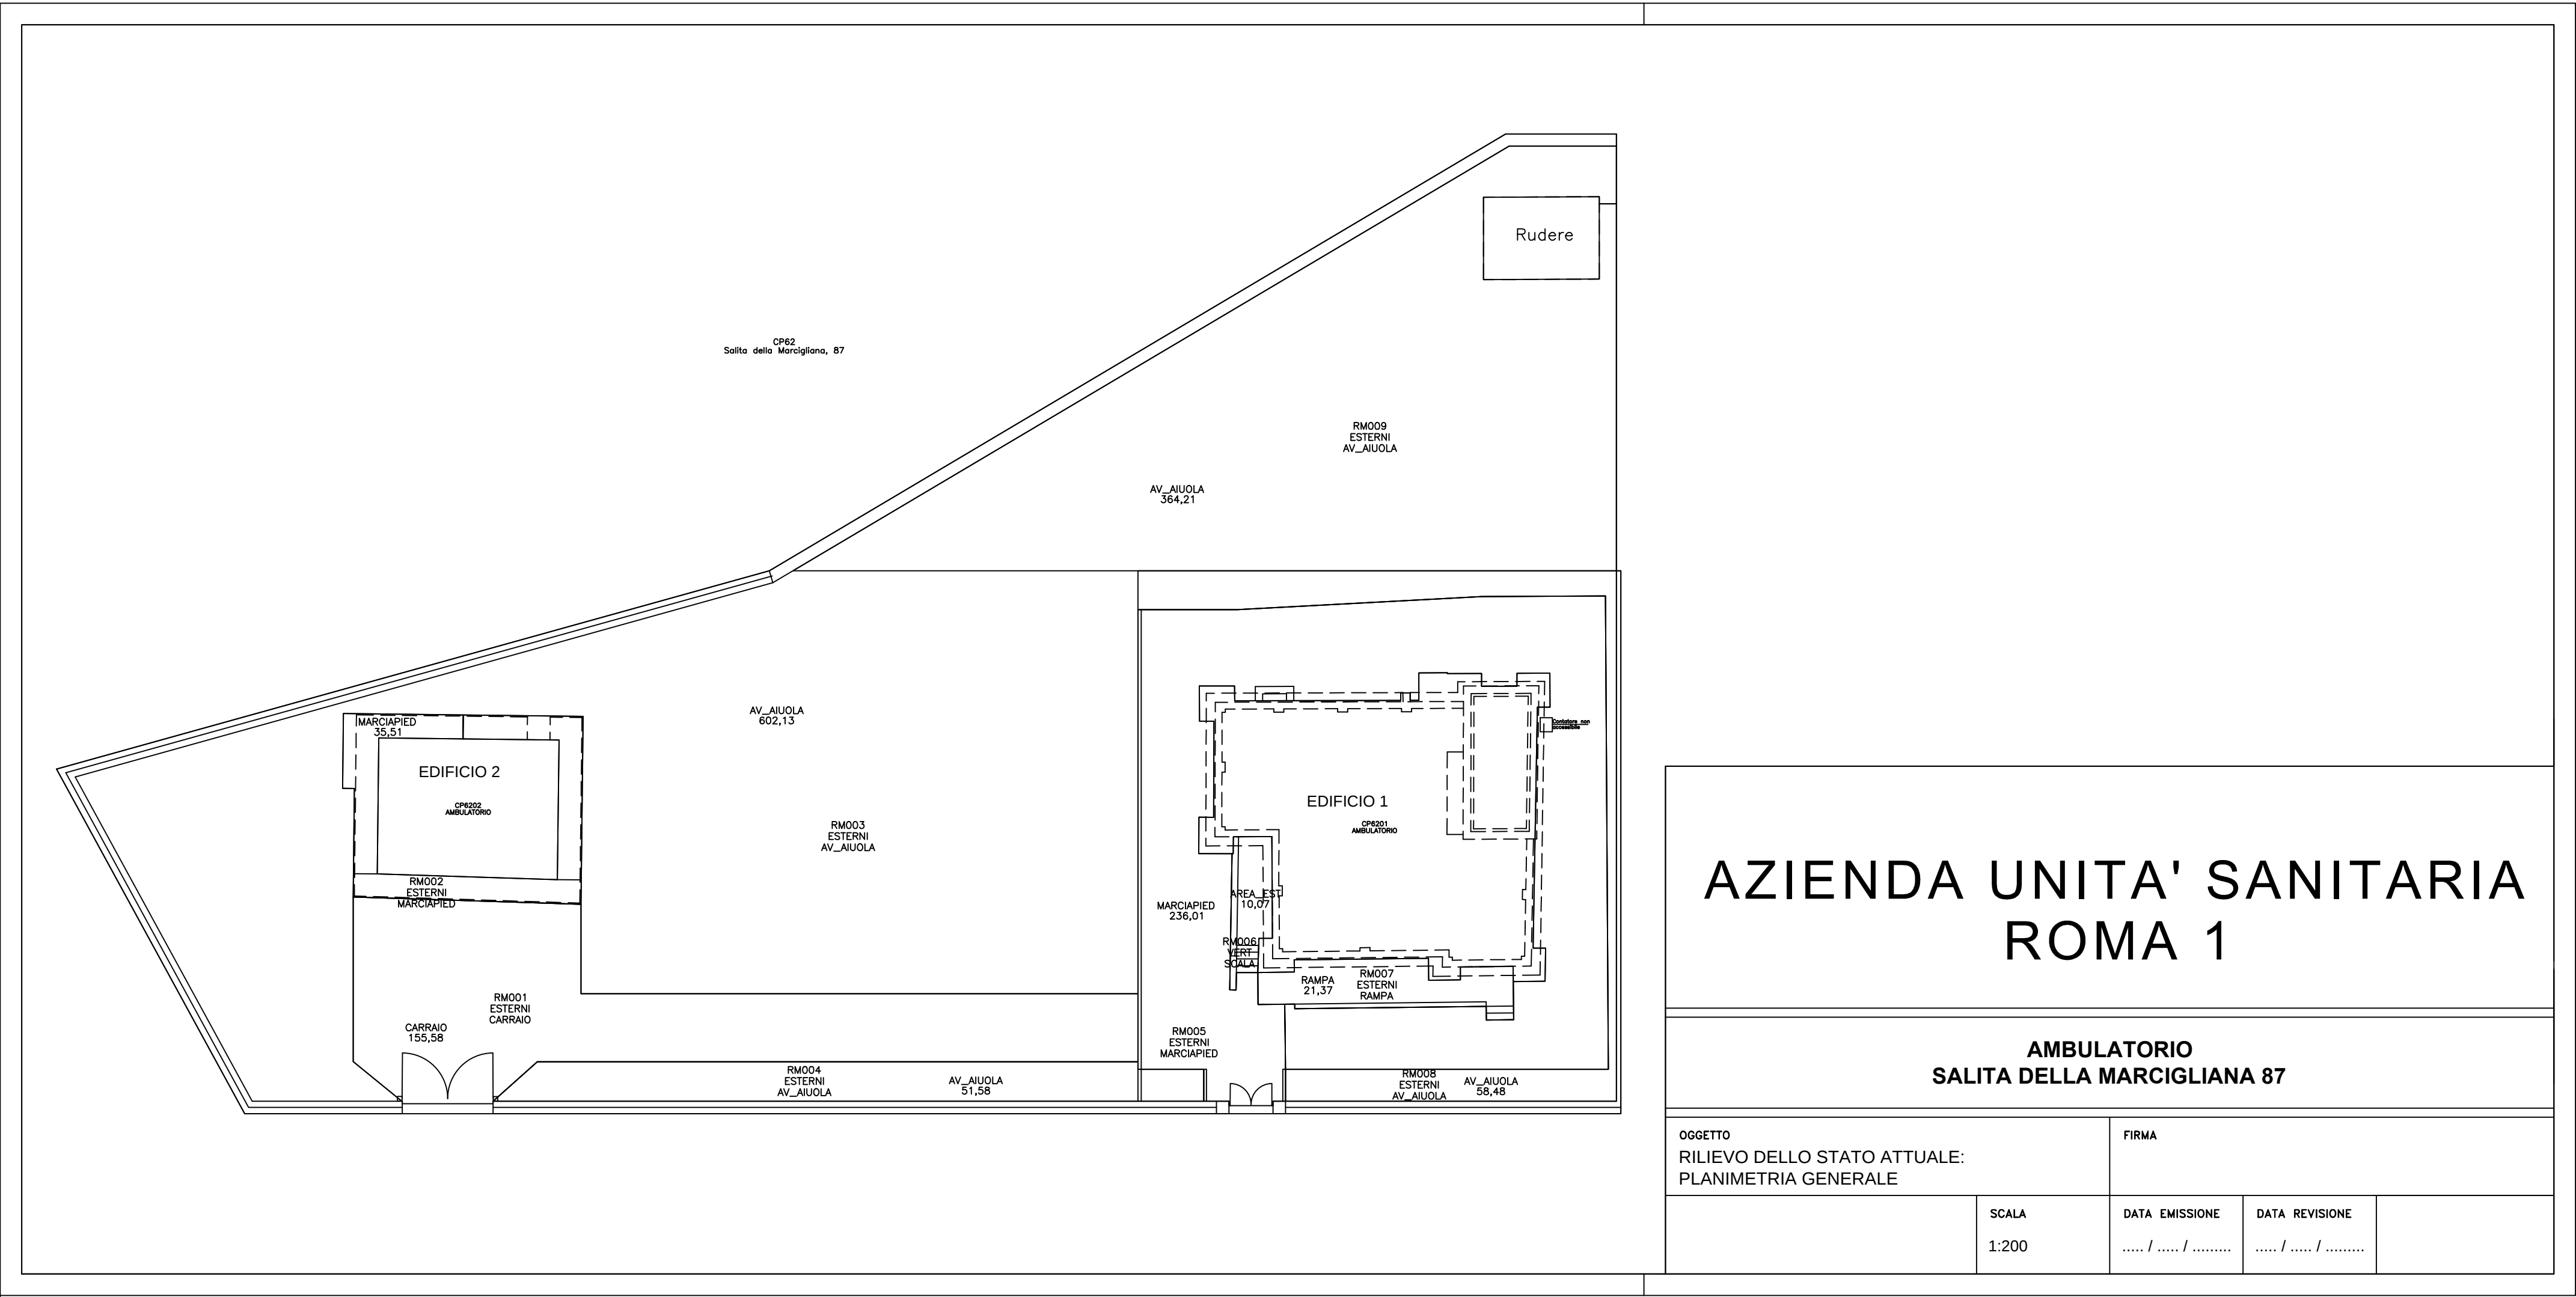

AZIENDA UNITA' SANITARIA
ROMA 1

VIALE ANGELICO 28

OGGETTO RILIEVO DELLO STATO ATTUALE: PLANIMETRIA GENERALE	FIRMA		
	SCALA 1:100	DATA EMISSIONE	DATA REVISIONE

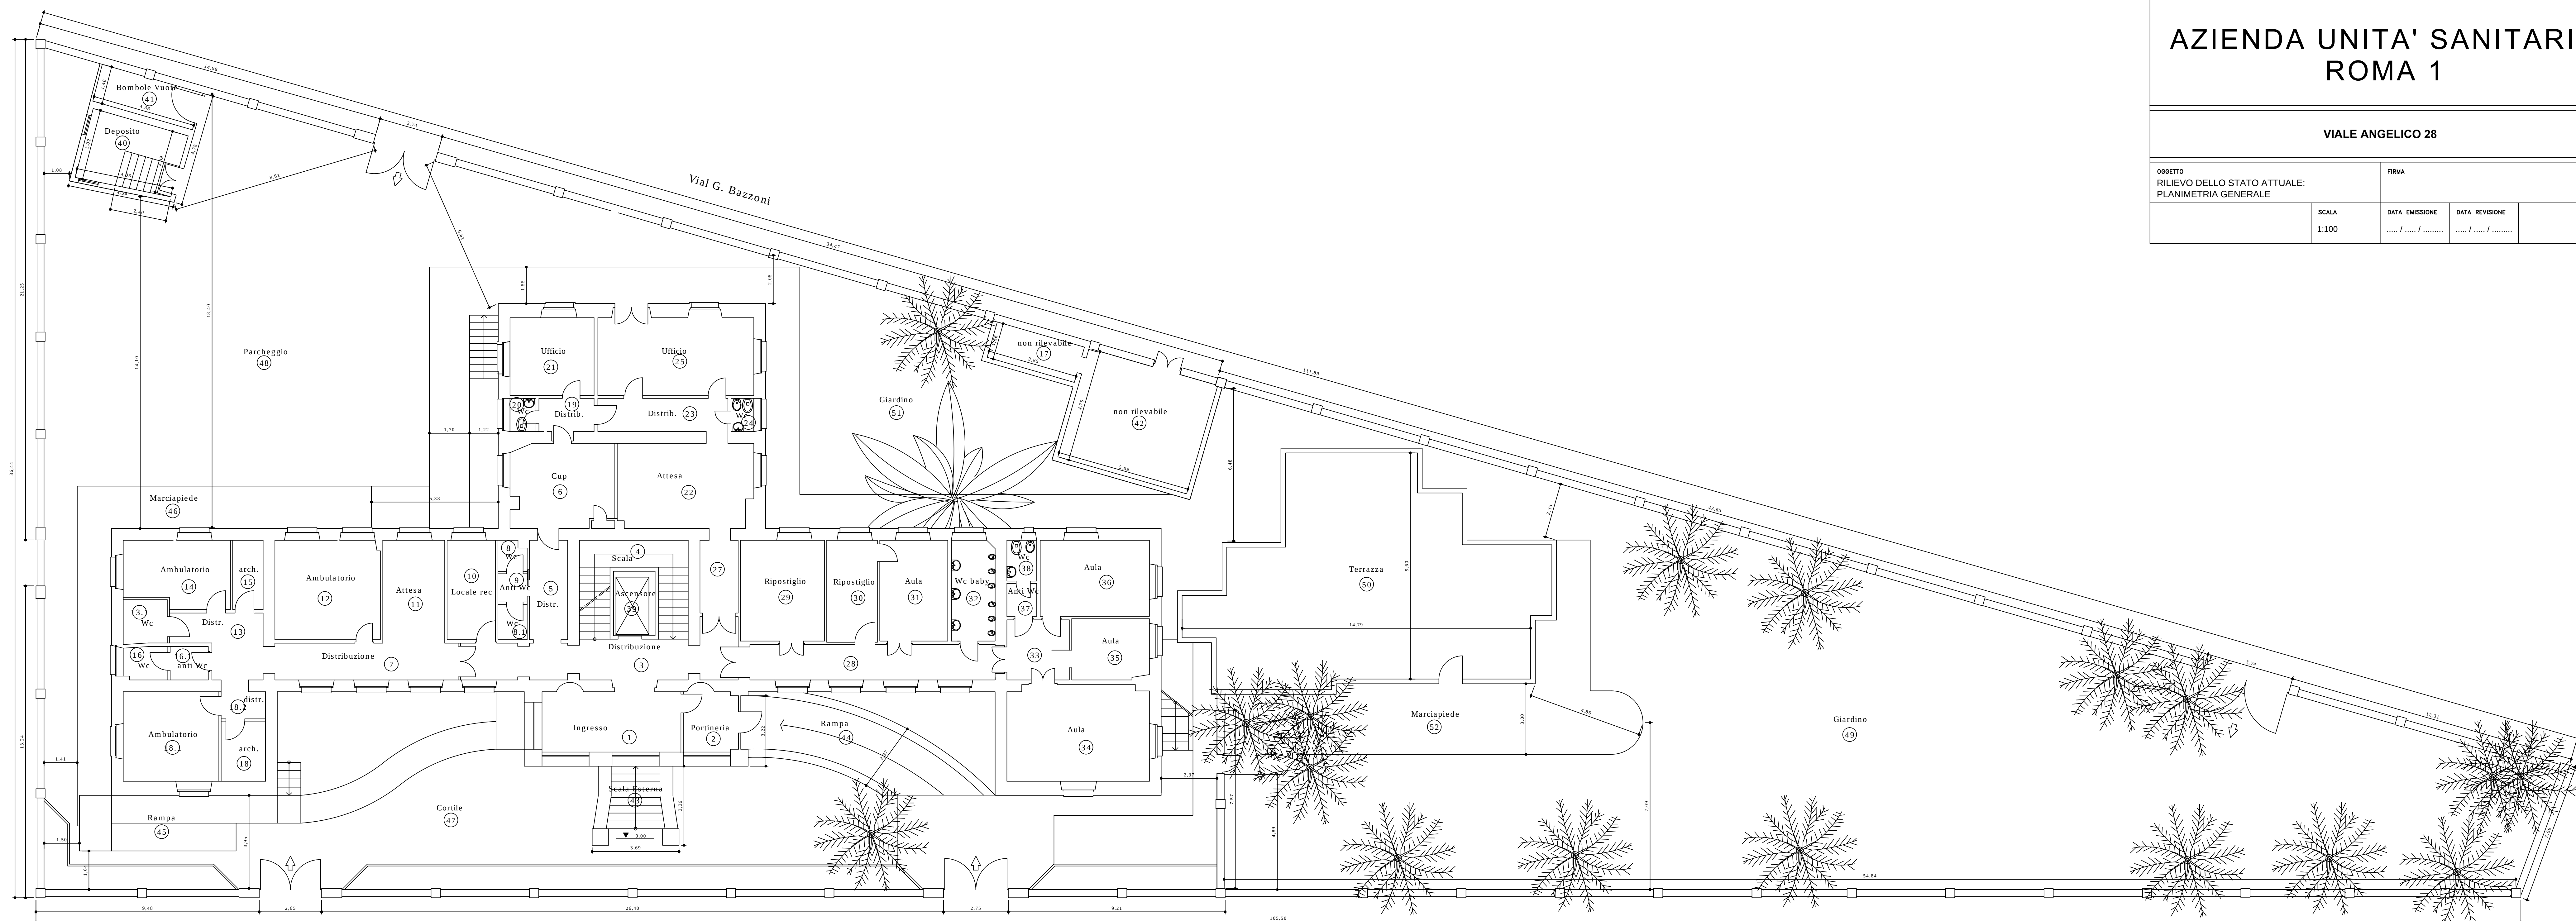

PIANO RIALZATO

Viale Angelico