



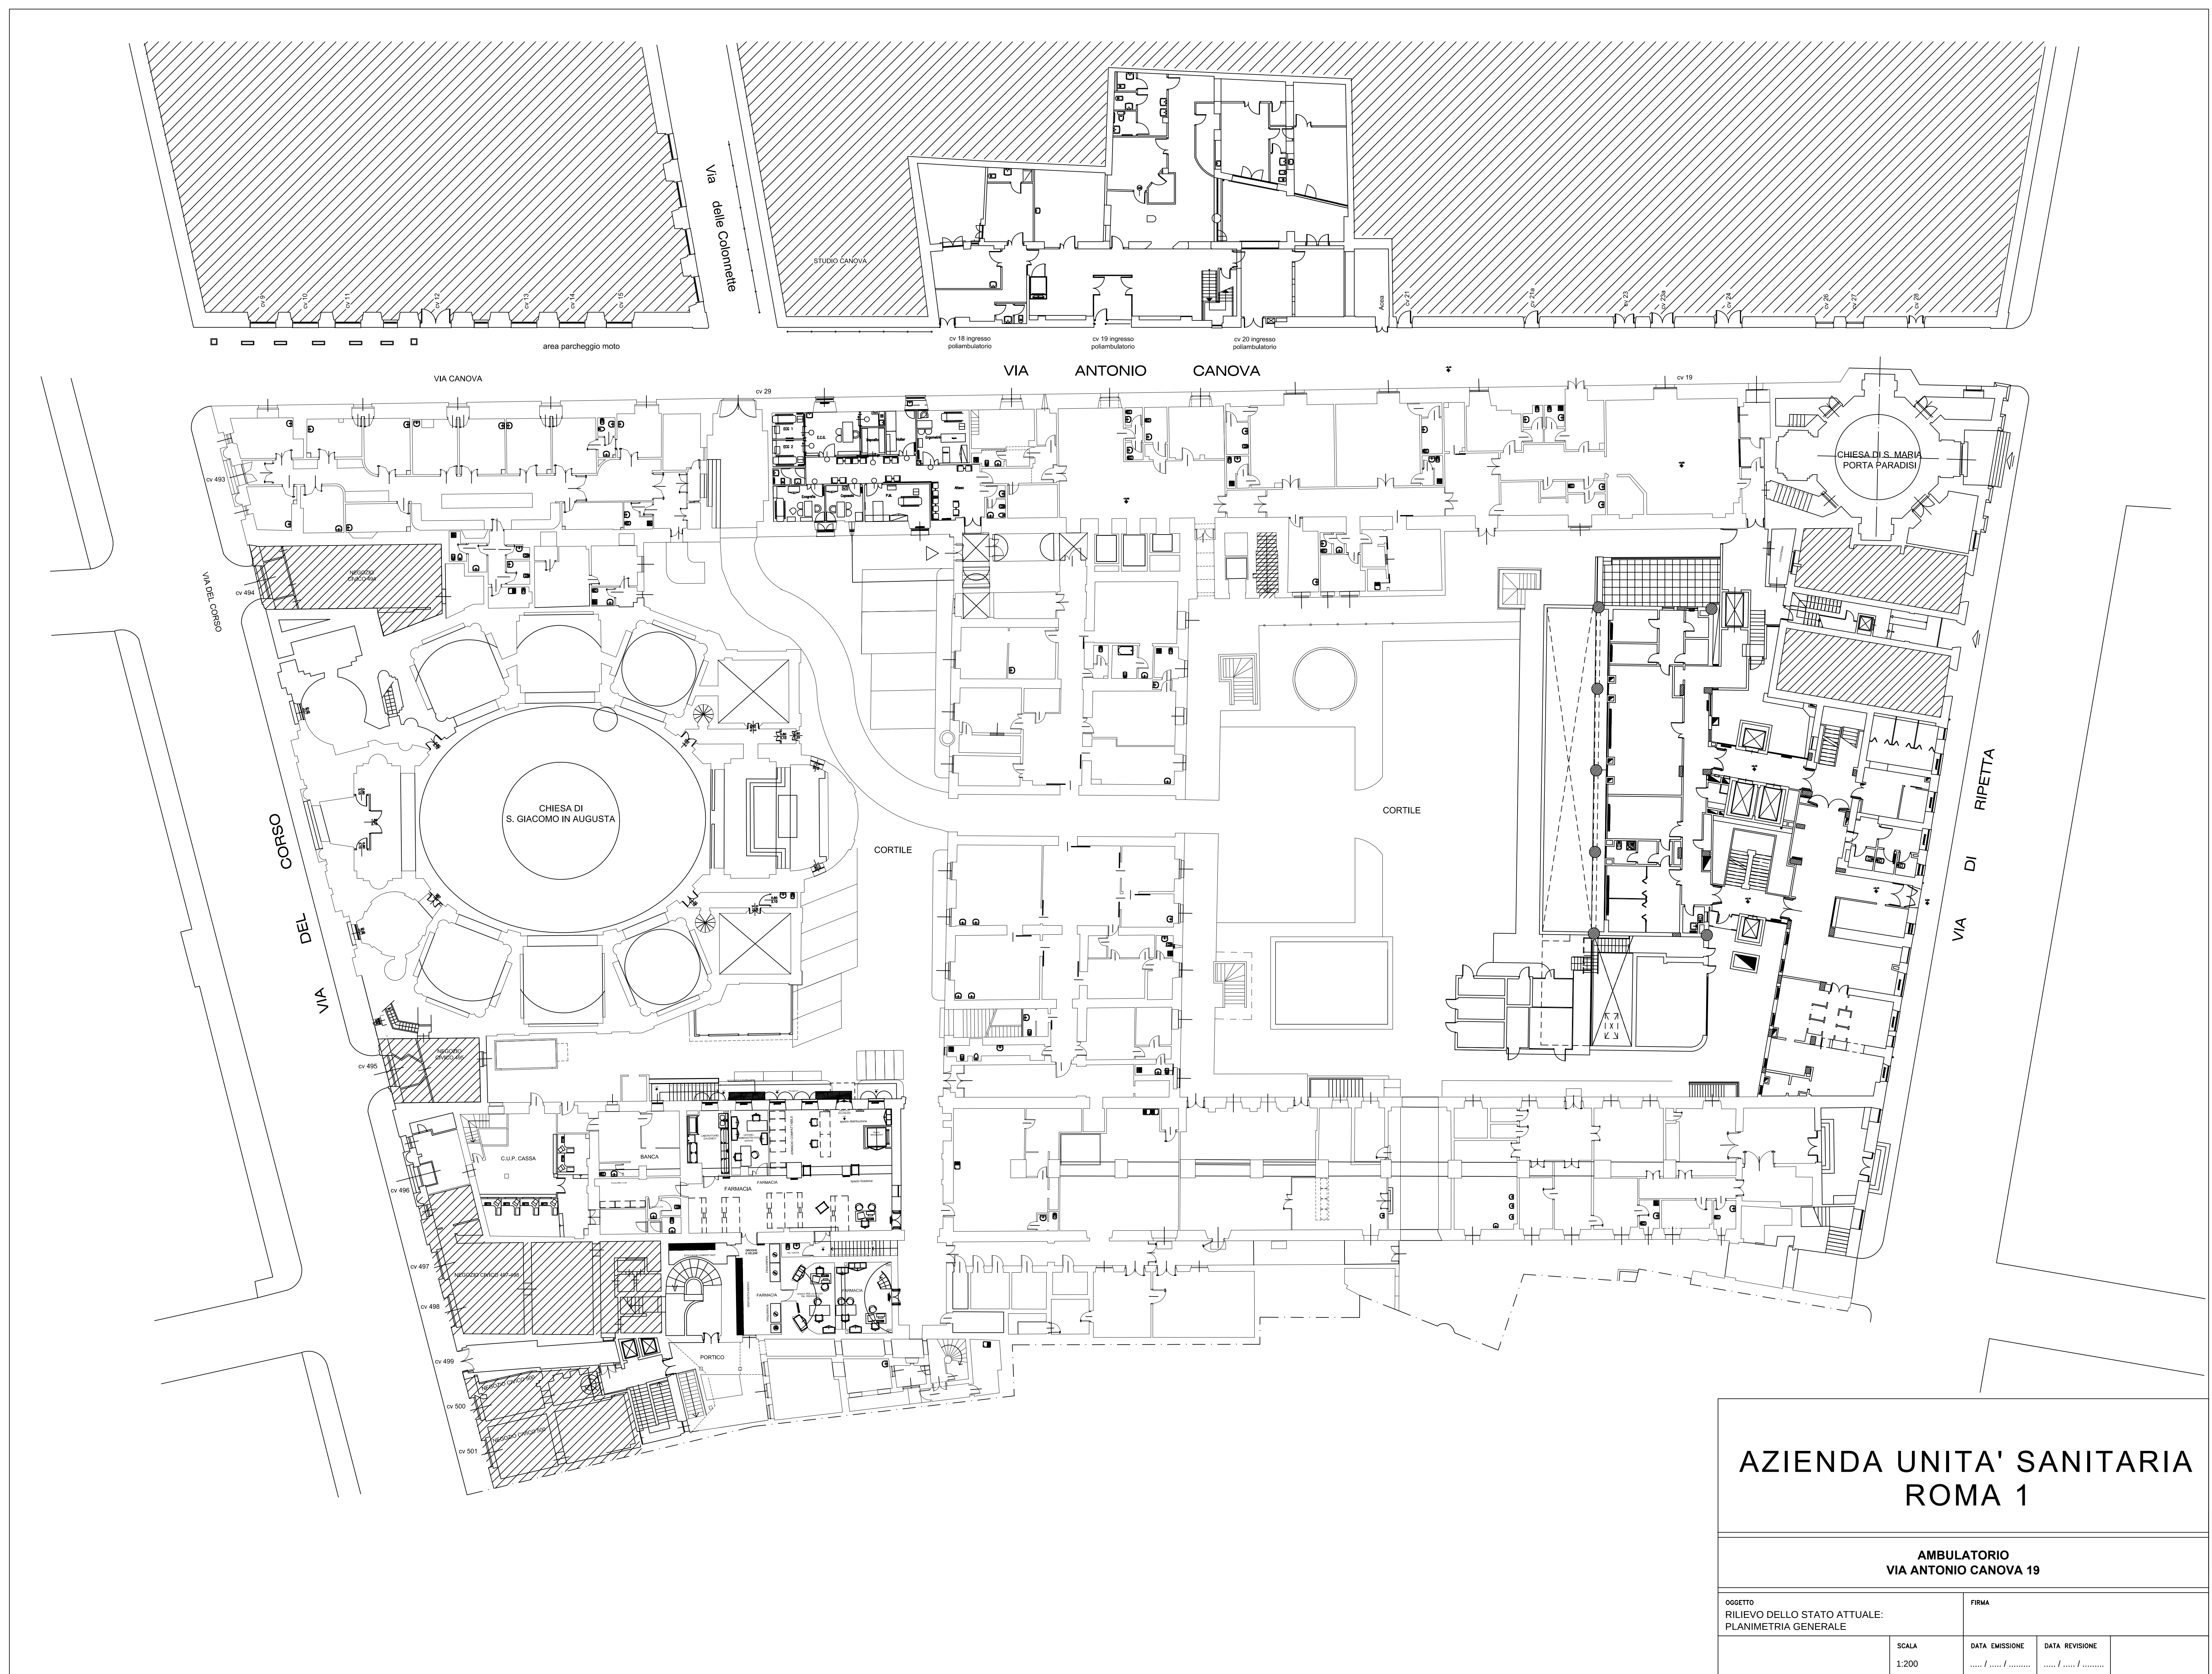

AZIENDA UNITA' SANITARIA ROMA 1				
AMBULATORIO VIA A. DI GIORGIO 19				
OGGETTO RILIEVO DELLO STATO ATTUALE: PLANIMETRIA GENERALE		FIRMA		
	SCALA 1:100	DATA EMISSIONE / /	DATA REVISIONE / /	

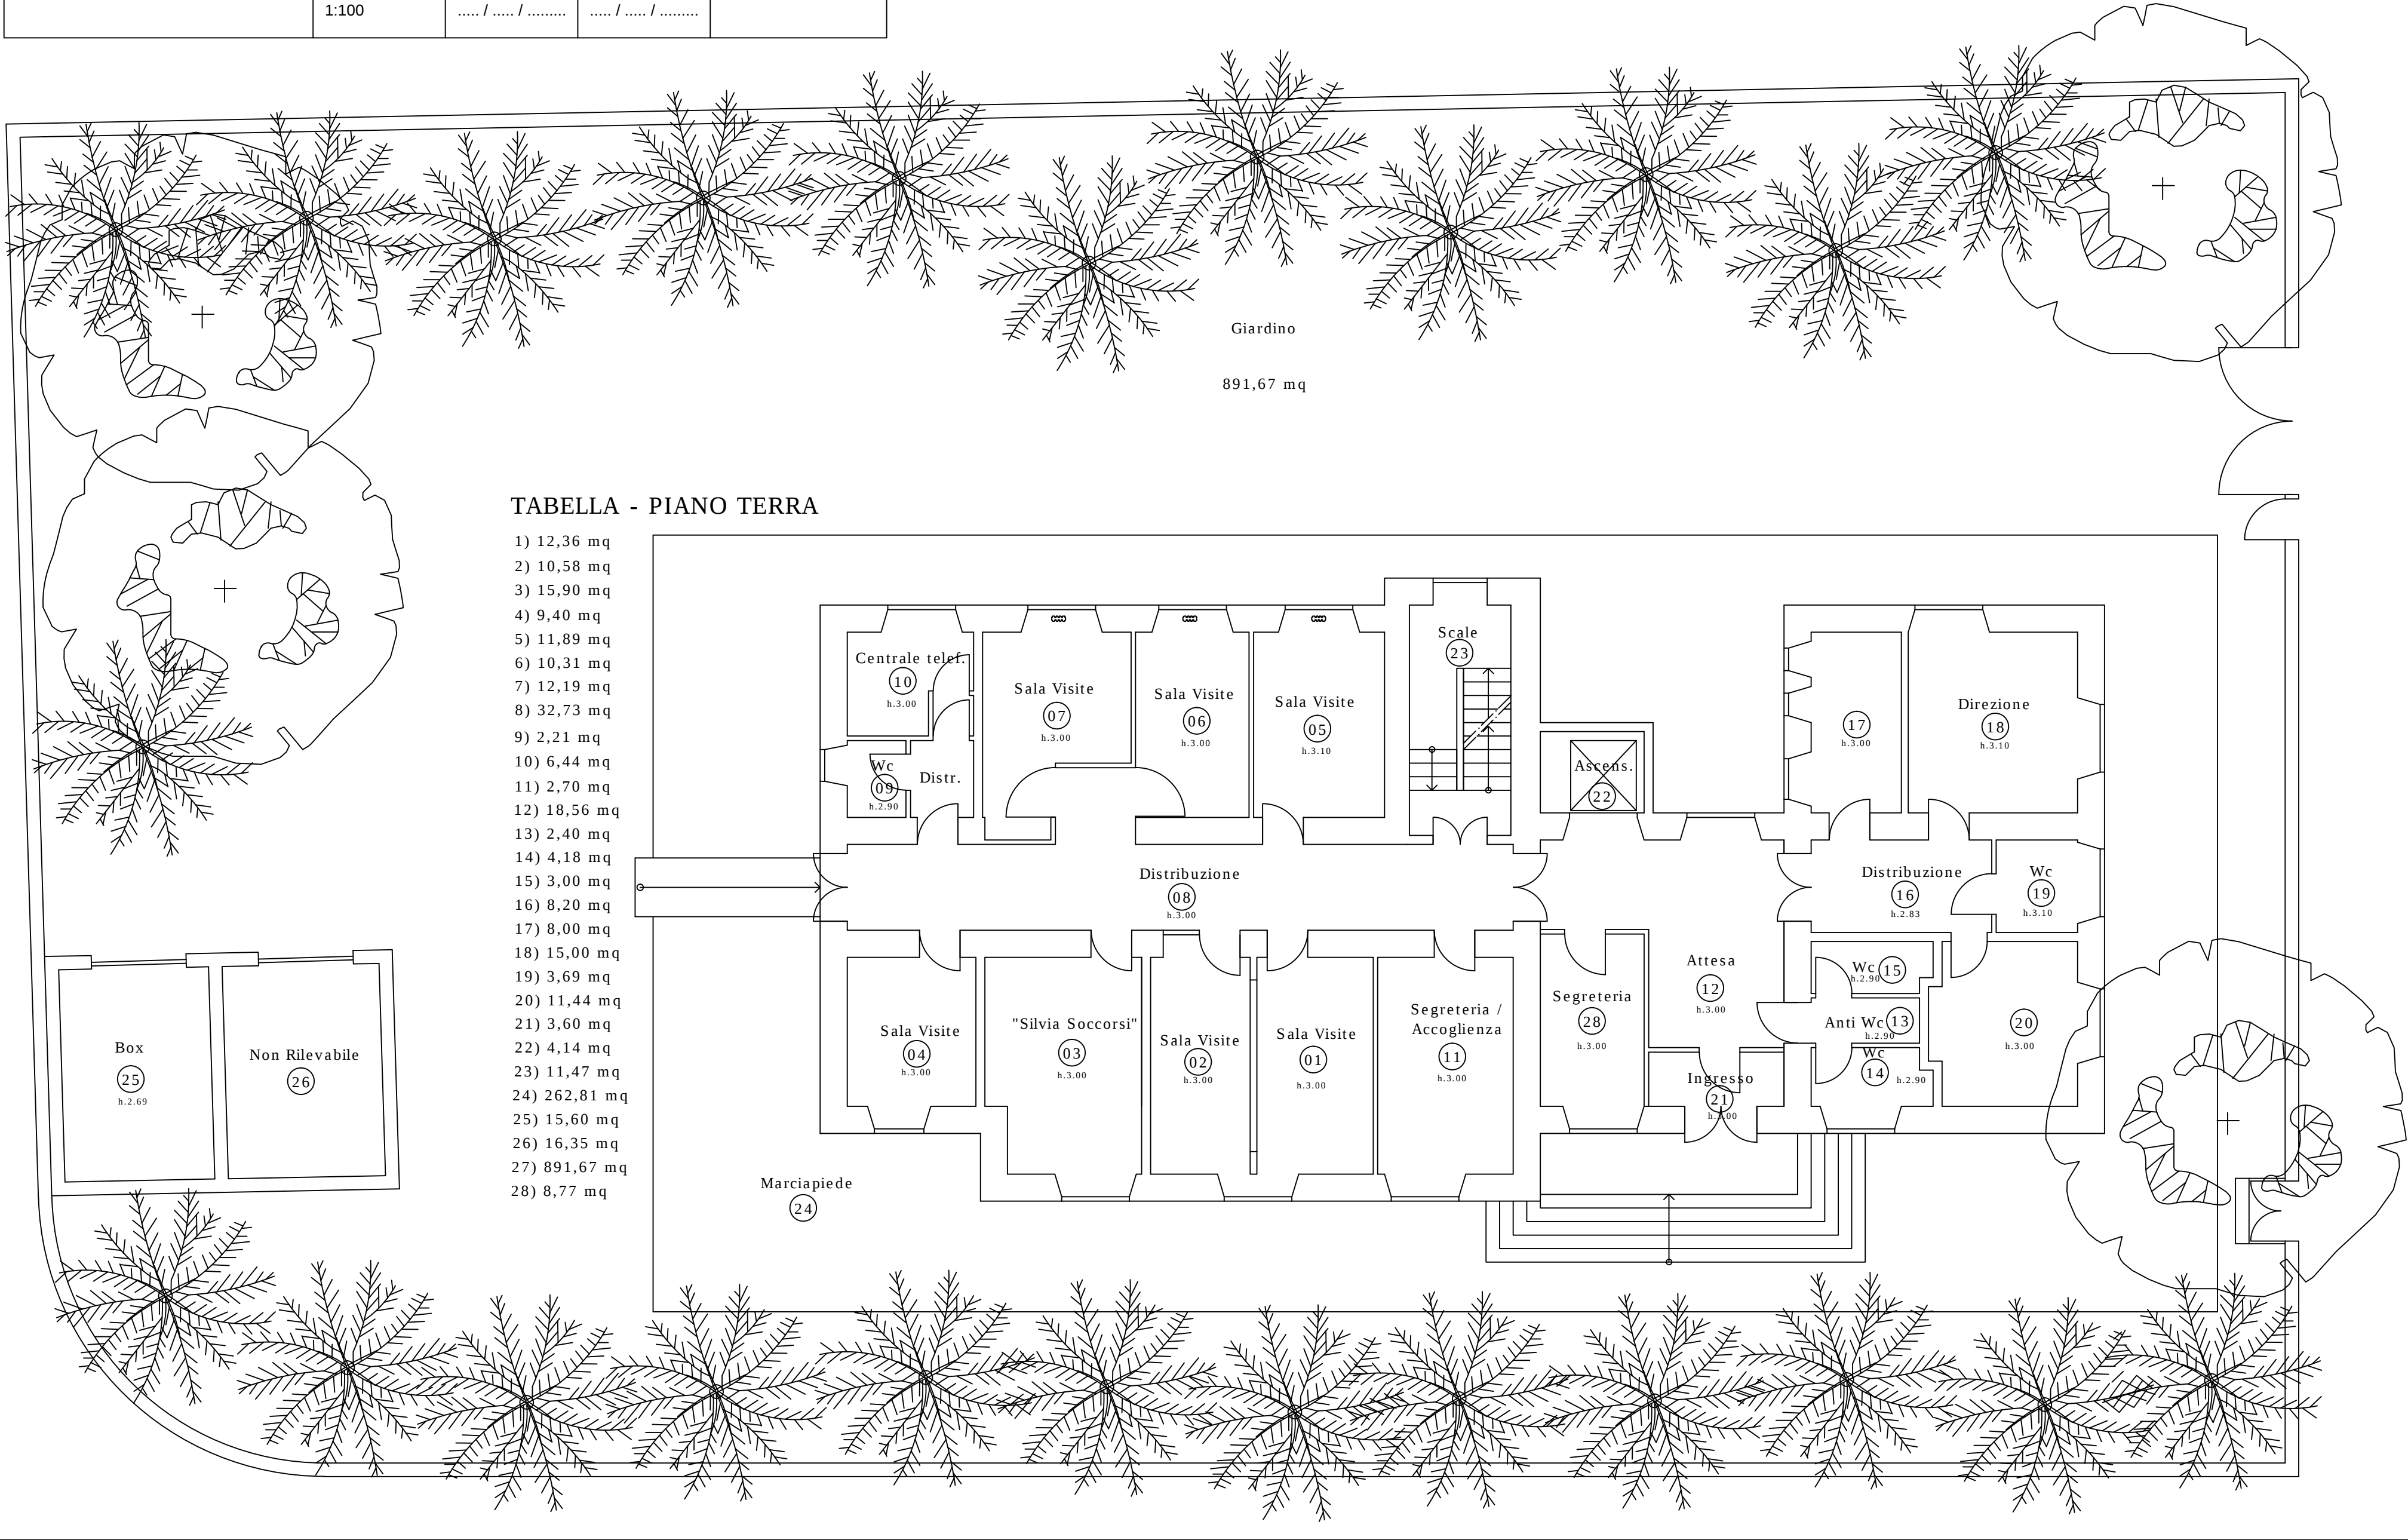

AMBITO REGIONALE - IGIENE
PUBBLICA


10

AMERICA - GIEN - ITALIA

Foglio 133 (Allegato 5840)

Fromicola

Bufalotta IV Unil

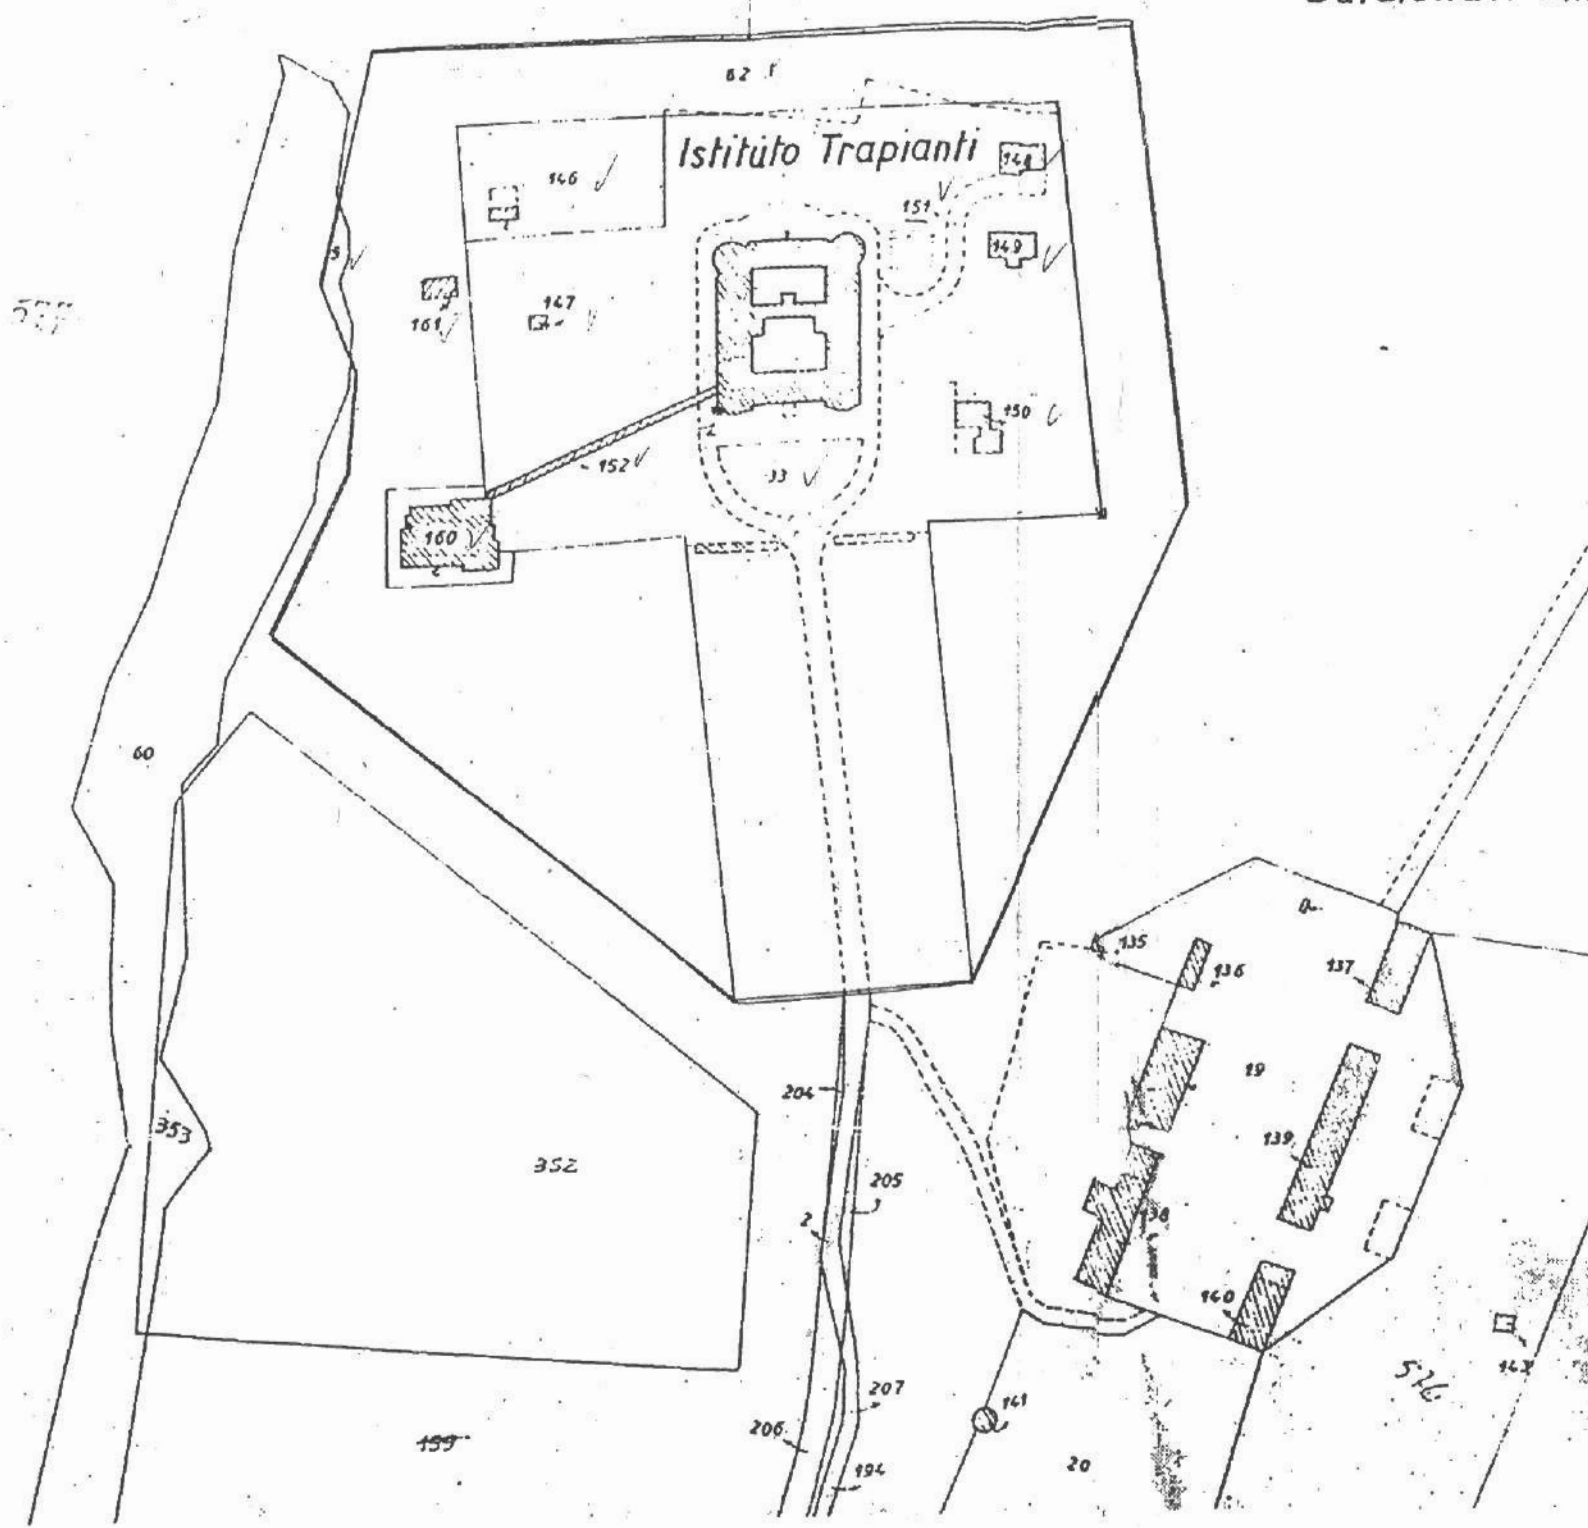


REGIONE AMBROSIANA
SALUTE PUBBLICA
SISTEMA

Foglio 133 (Allegato 5840)

Fromicola

REGIONE AMBROSIANA
SALUTE PUBBLICA
SISTEMA

Bufalotta IV Unit

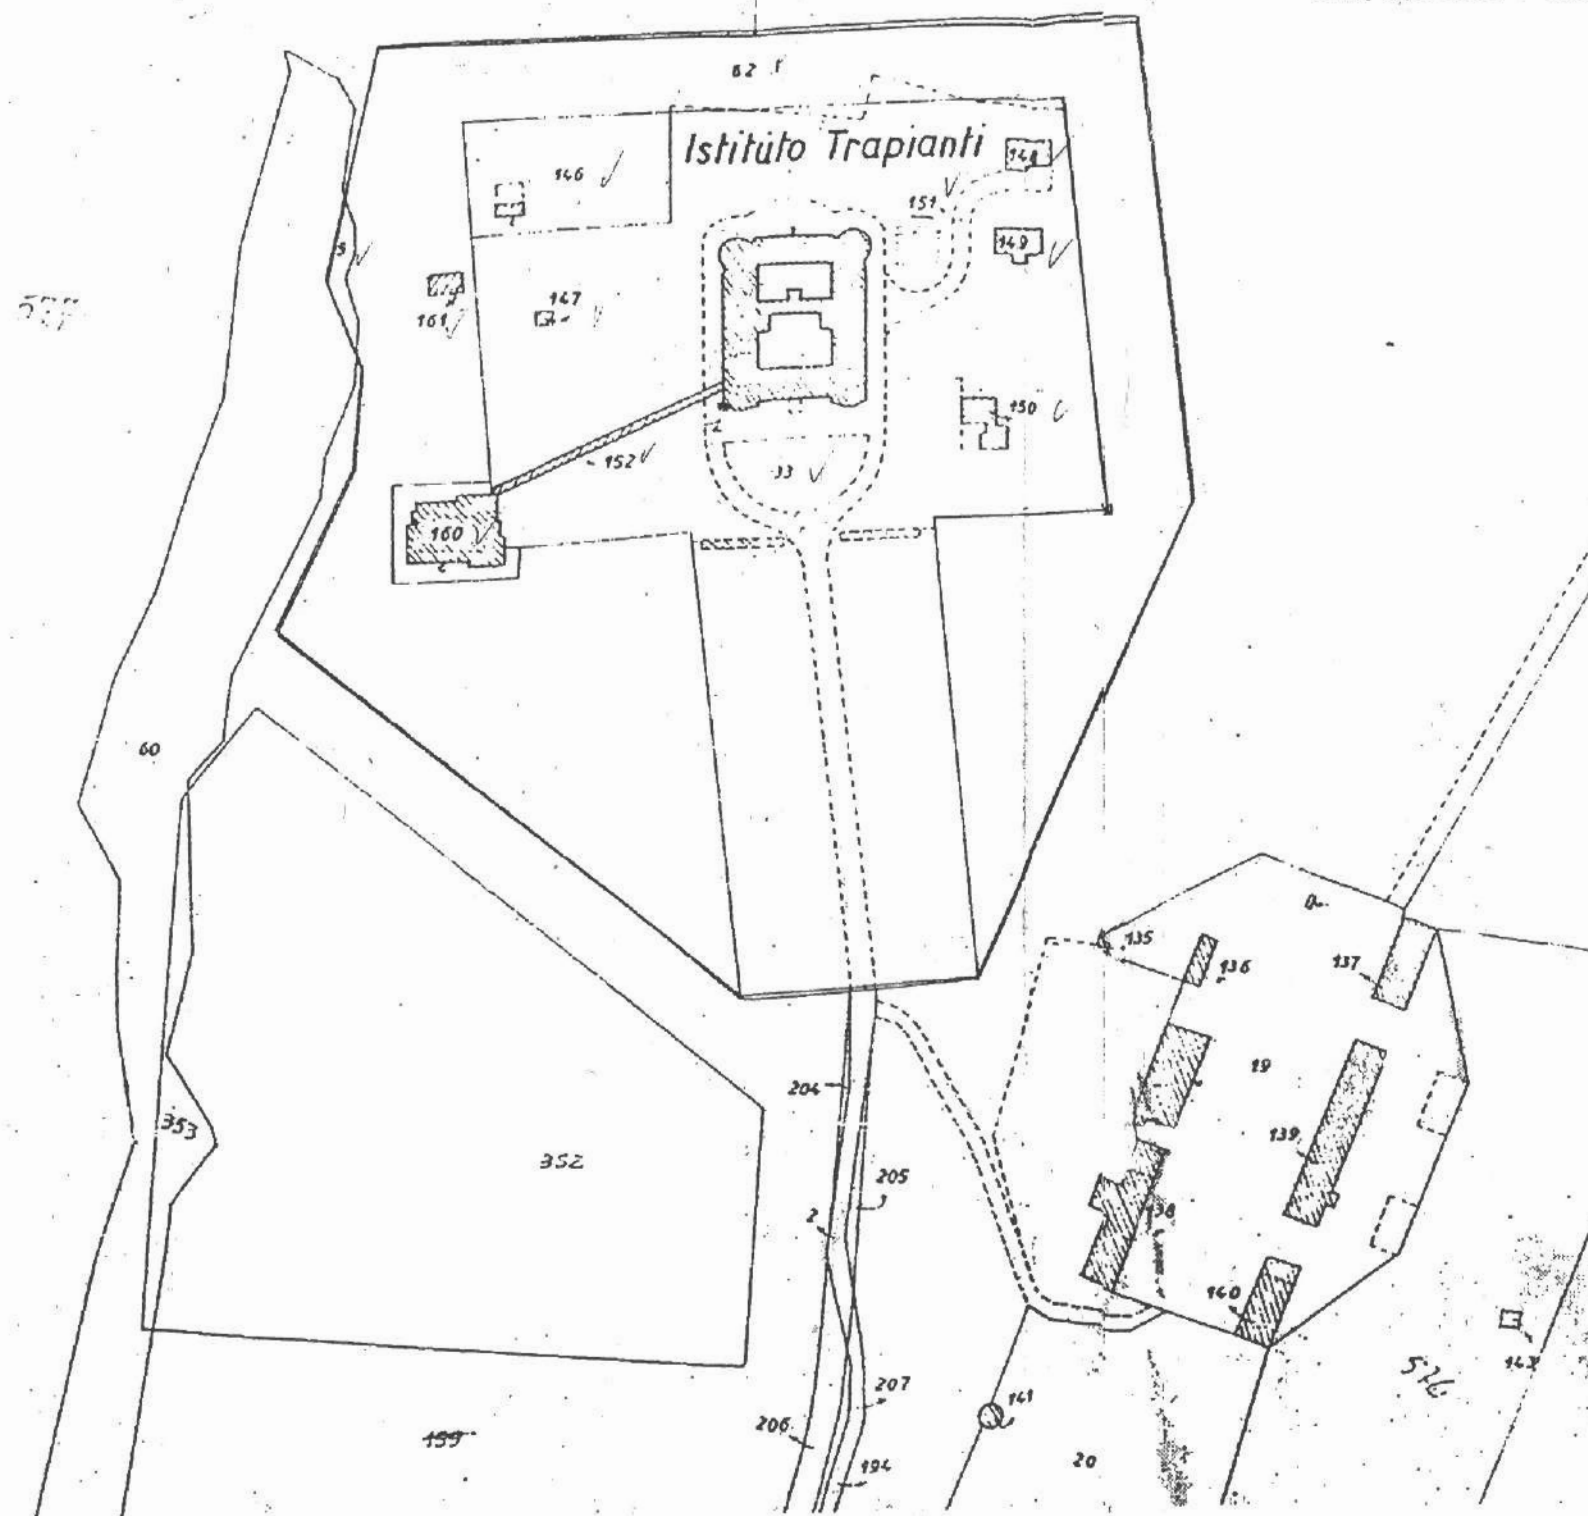

AMBULATORIO
VIA BOCCEA 271


OGGETTO
RILIEVO DELLO STATO ATTUALE:
PLANIMETRIA GENERALE


FIRMA


SCALA
1:100

DATA EMISSIONE
..... / /

DATA REVISIONE
..... / /

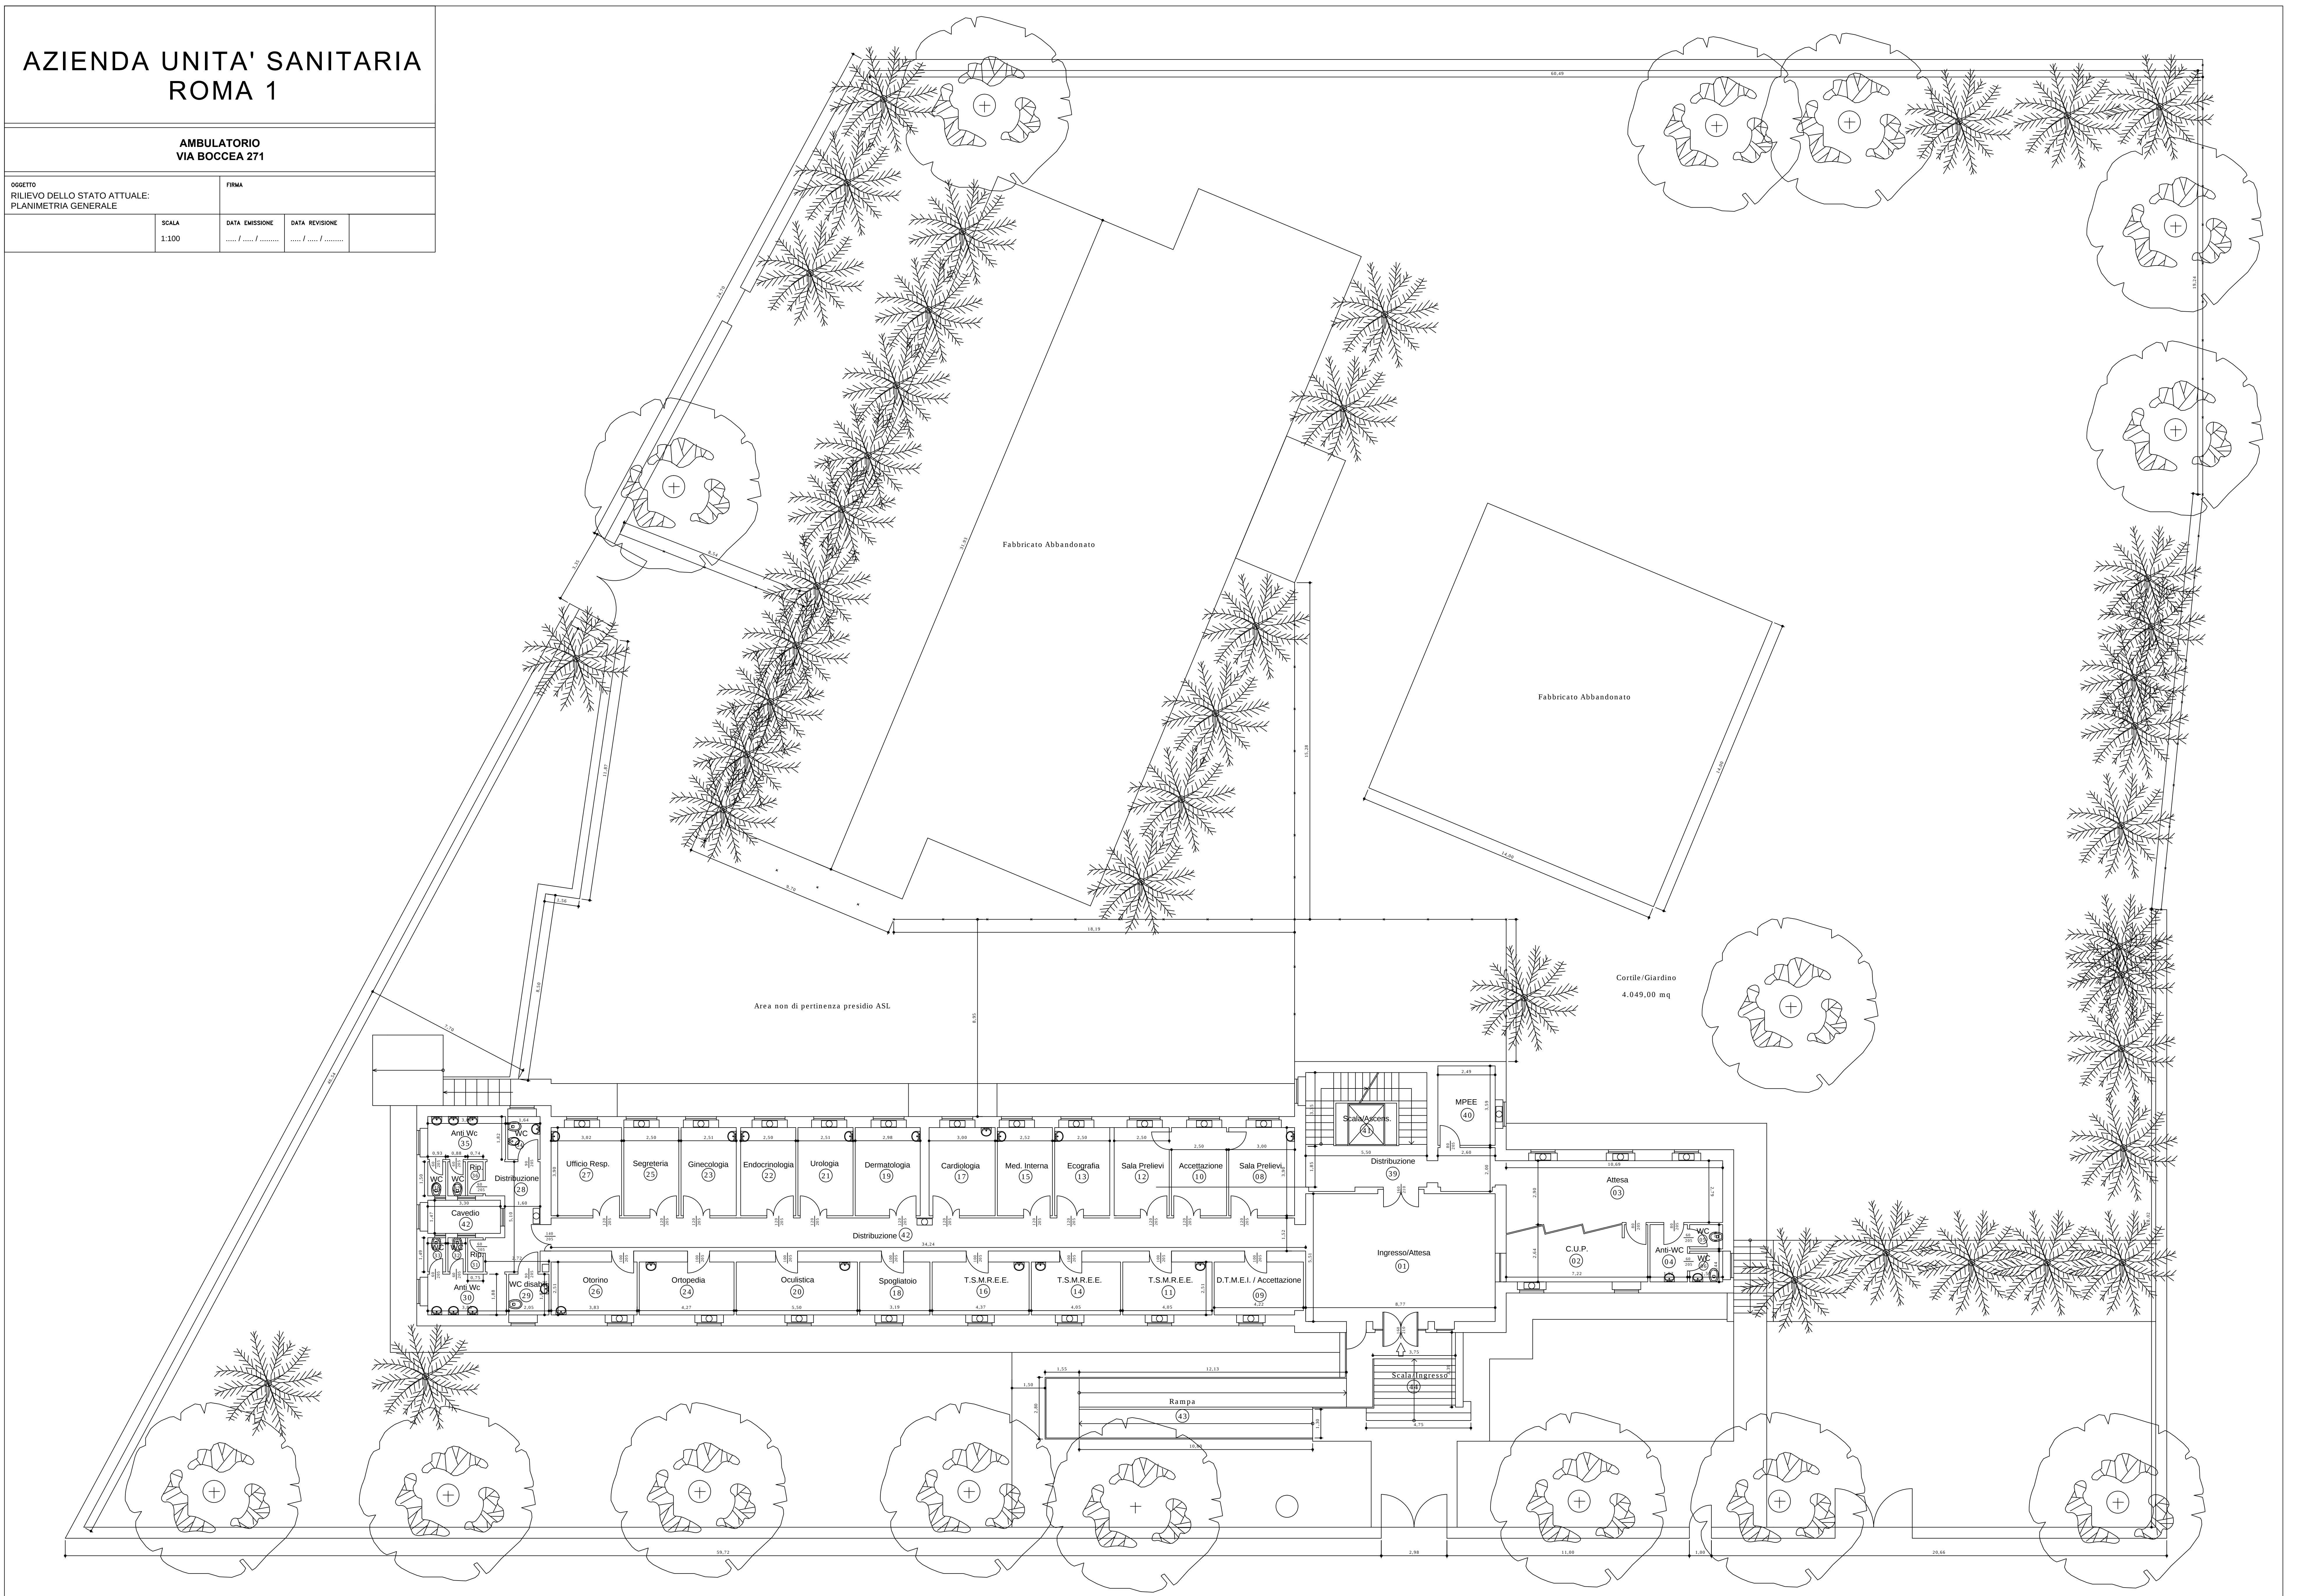

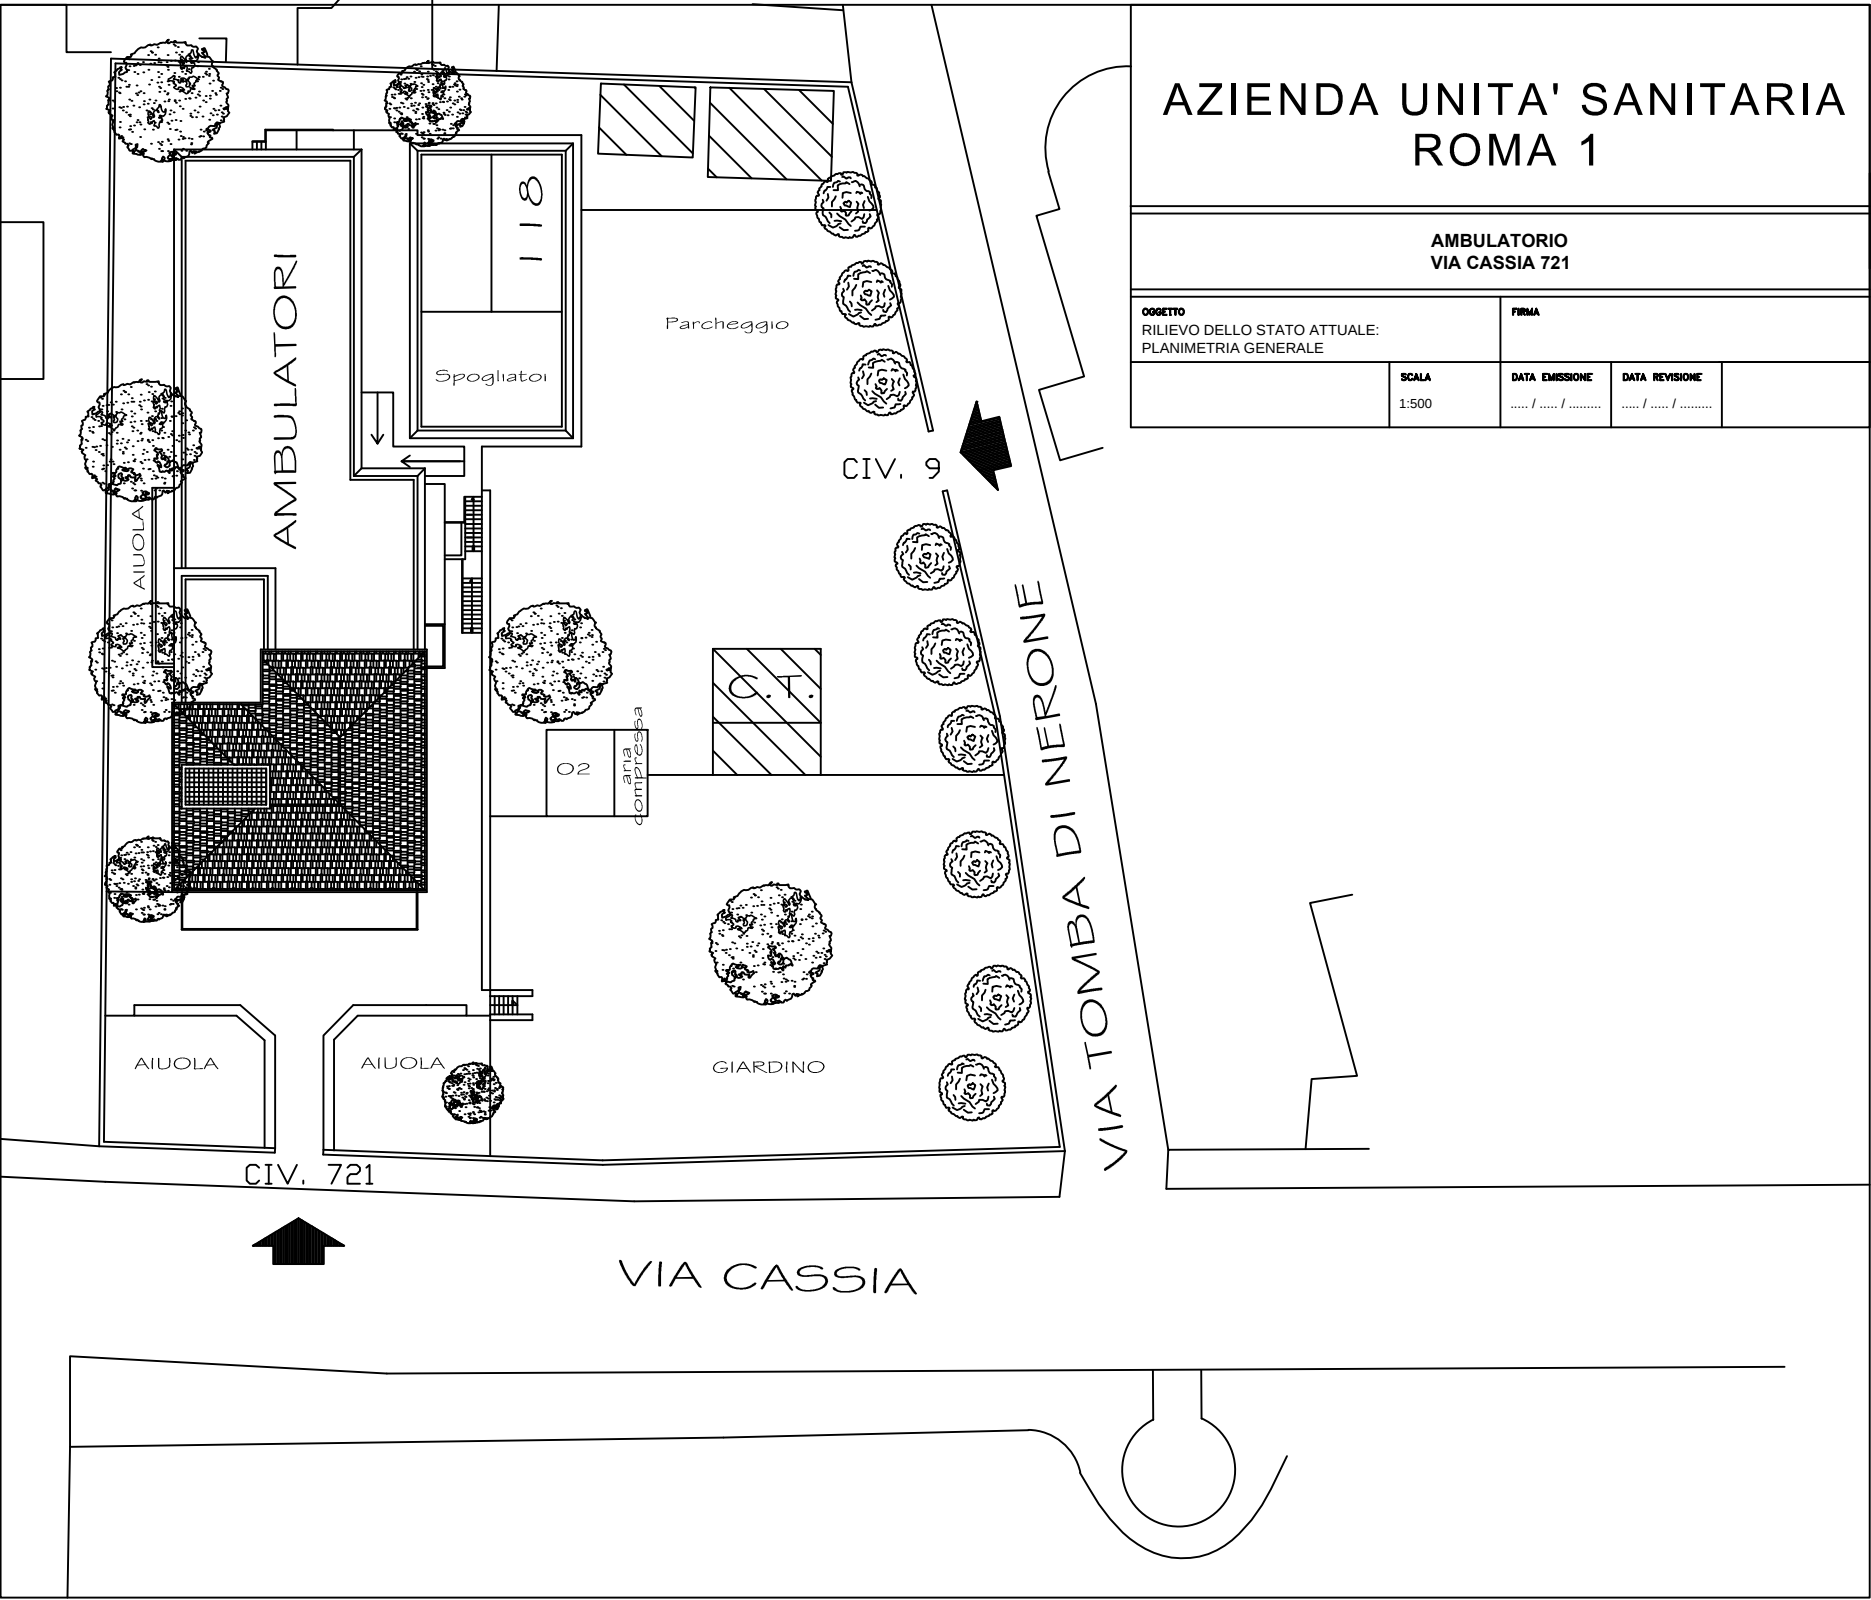

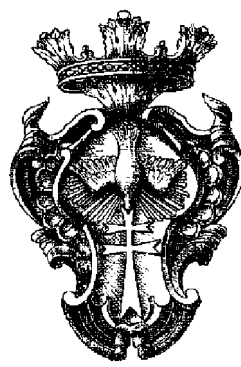

Azienda Sanitaria Locale

ROMA

SERVIZI MANUTENTIVI E ACCESSORI
DI GESTIONE DEL PATRIMONIO IMMOBILIARE

Titolo:

PRESIDIO EXTRAOSPEDALIERO
VIA CORNELIA, 114 - ROMA
Pianta

Elaborato n°:

-


Scala:

1:100

Direttore Generale:

Responsabile del Procedimento:

revisione	data	verificato	approvato	note
01	ottobre	effepi		Sono state modificate le quote rispetto al vecchio rilievo, verificati e riposizionati i sanitari e i radiatori, nonché il senso d'apertura delle porte. Verificato l'impianto generale e controllato il grado di usura dei rivestimenti.

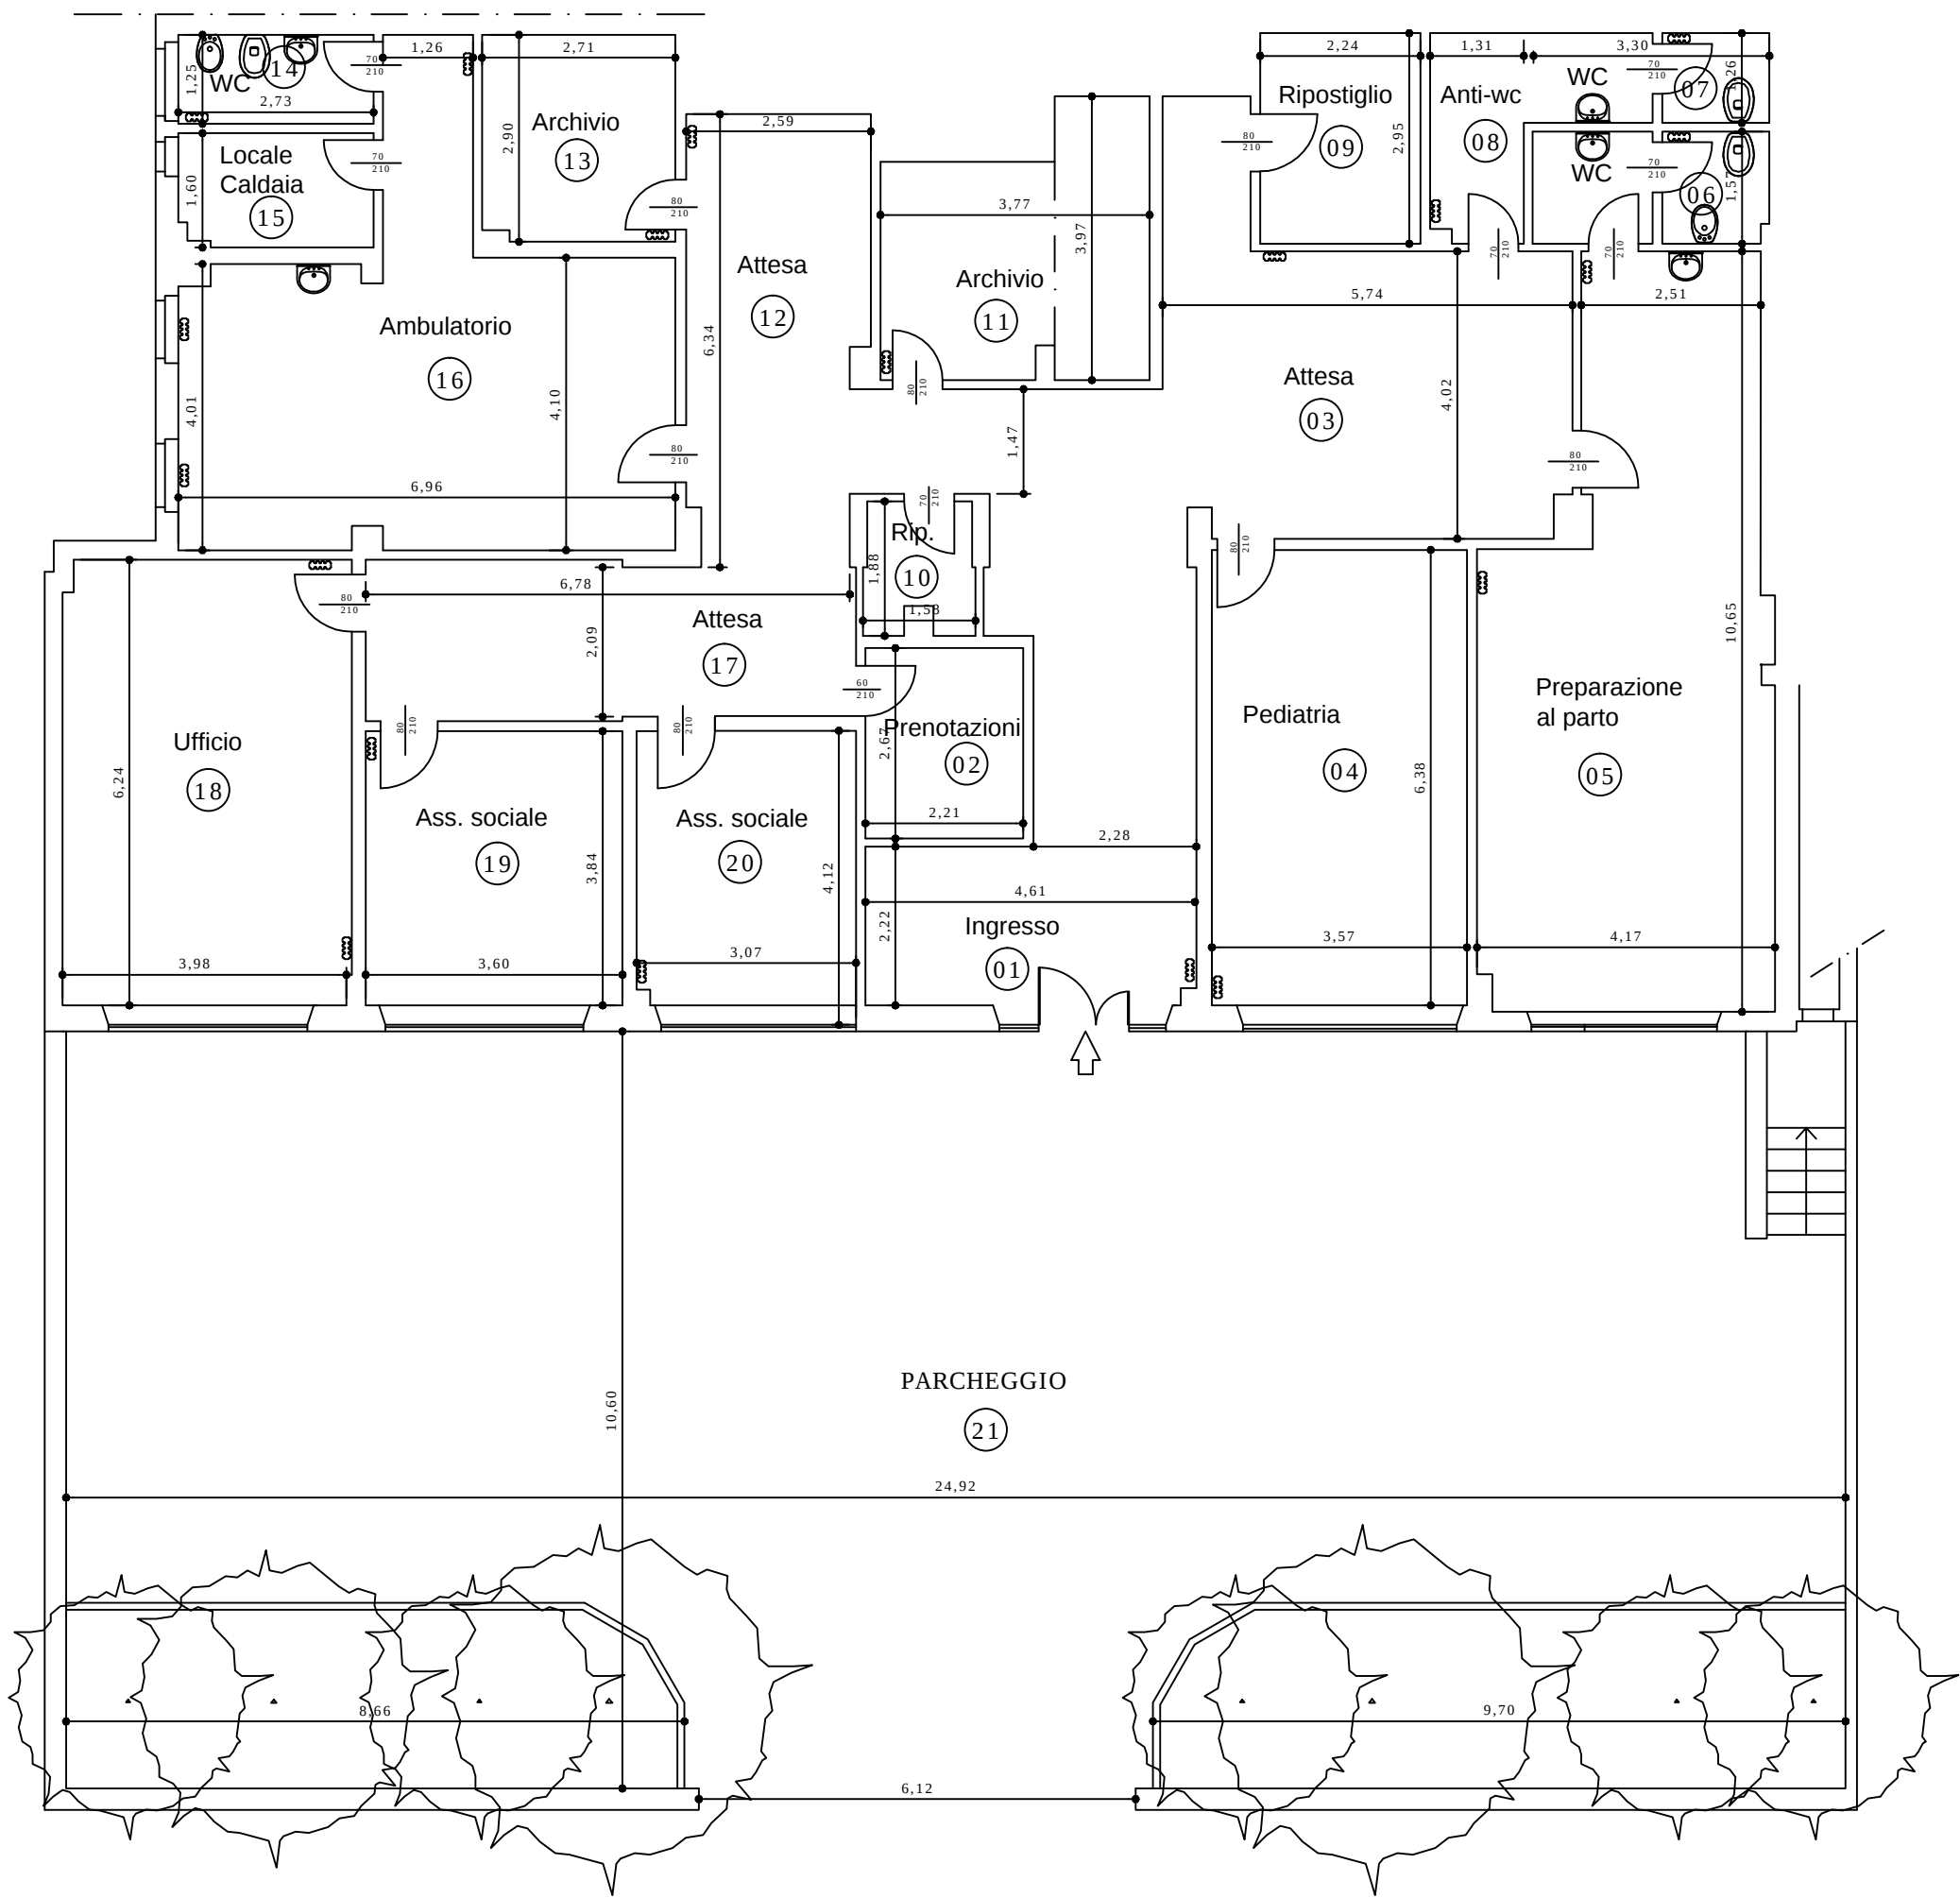

N°	Destinazione	Superficie (m²)	Altezza (m)	Volume (m³)
01	ingresso	10,23	2,70	27,63
02	prenotazioni	5,90	2,90	17,11
03	attesa	43,98	2,90	127,54
04	ambulatorio	23,61	2,90	68,46
05	ambulatorio	37,15	2,90	107,74
06	wc	5,18	2,90	15,02
07	wc	4,10	2,90	12,06
08	anti-wc	3,86	2,90	11,21
09	ripostiglio	6,61	2,90	19,16
10	ripostiglio	2,97	2,90	8,61
11	archivio	12,61	2,90	36,57
12	attesa	16,42	2,90	47,62
13	archivio	7,86	2,90	22,79
14	wc	3,41	2,90	9,90
15	locale caldaia	4,37	2,90	12,67
16	ambulatorio	31,83	2,90	92,31
17	attesa	14,17	2,90	41,09
18	ufficio	24,84	2,90	72,02
19	ass. sociale	13,82	2,90	40,09
20	ass. sociale	12,85	2,90	36,68
21	parcheggio	264,15		
Totali		549,78		826,28
Totali superfici (m²)				
Superficie interna				184,21
Superficie collegamenti verticali (ascensore, scale, ecc.)				0,00
Superficie aree comuni (atri, distribuzione, wc, attesa, ecc.)				101,42
Totale				285,63
Superficie esterna (balconi, terrazze, giardini, cortile, ecc.)				264,15
Totale Generale				549,78

AZIENDA UNITA' SANITARIA ROMA 1

AMBULATORIO
VIA DEI RIARI 48

OGGETTO
RILIEVO DELLO STATO ATTUALE:
PLANIMETRIA GENERALE

FIRMA

SCALA


1:100

DATA EMISSIONE

..... / /

DATA REVISIONE

..... / /

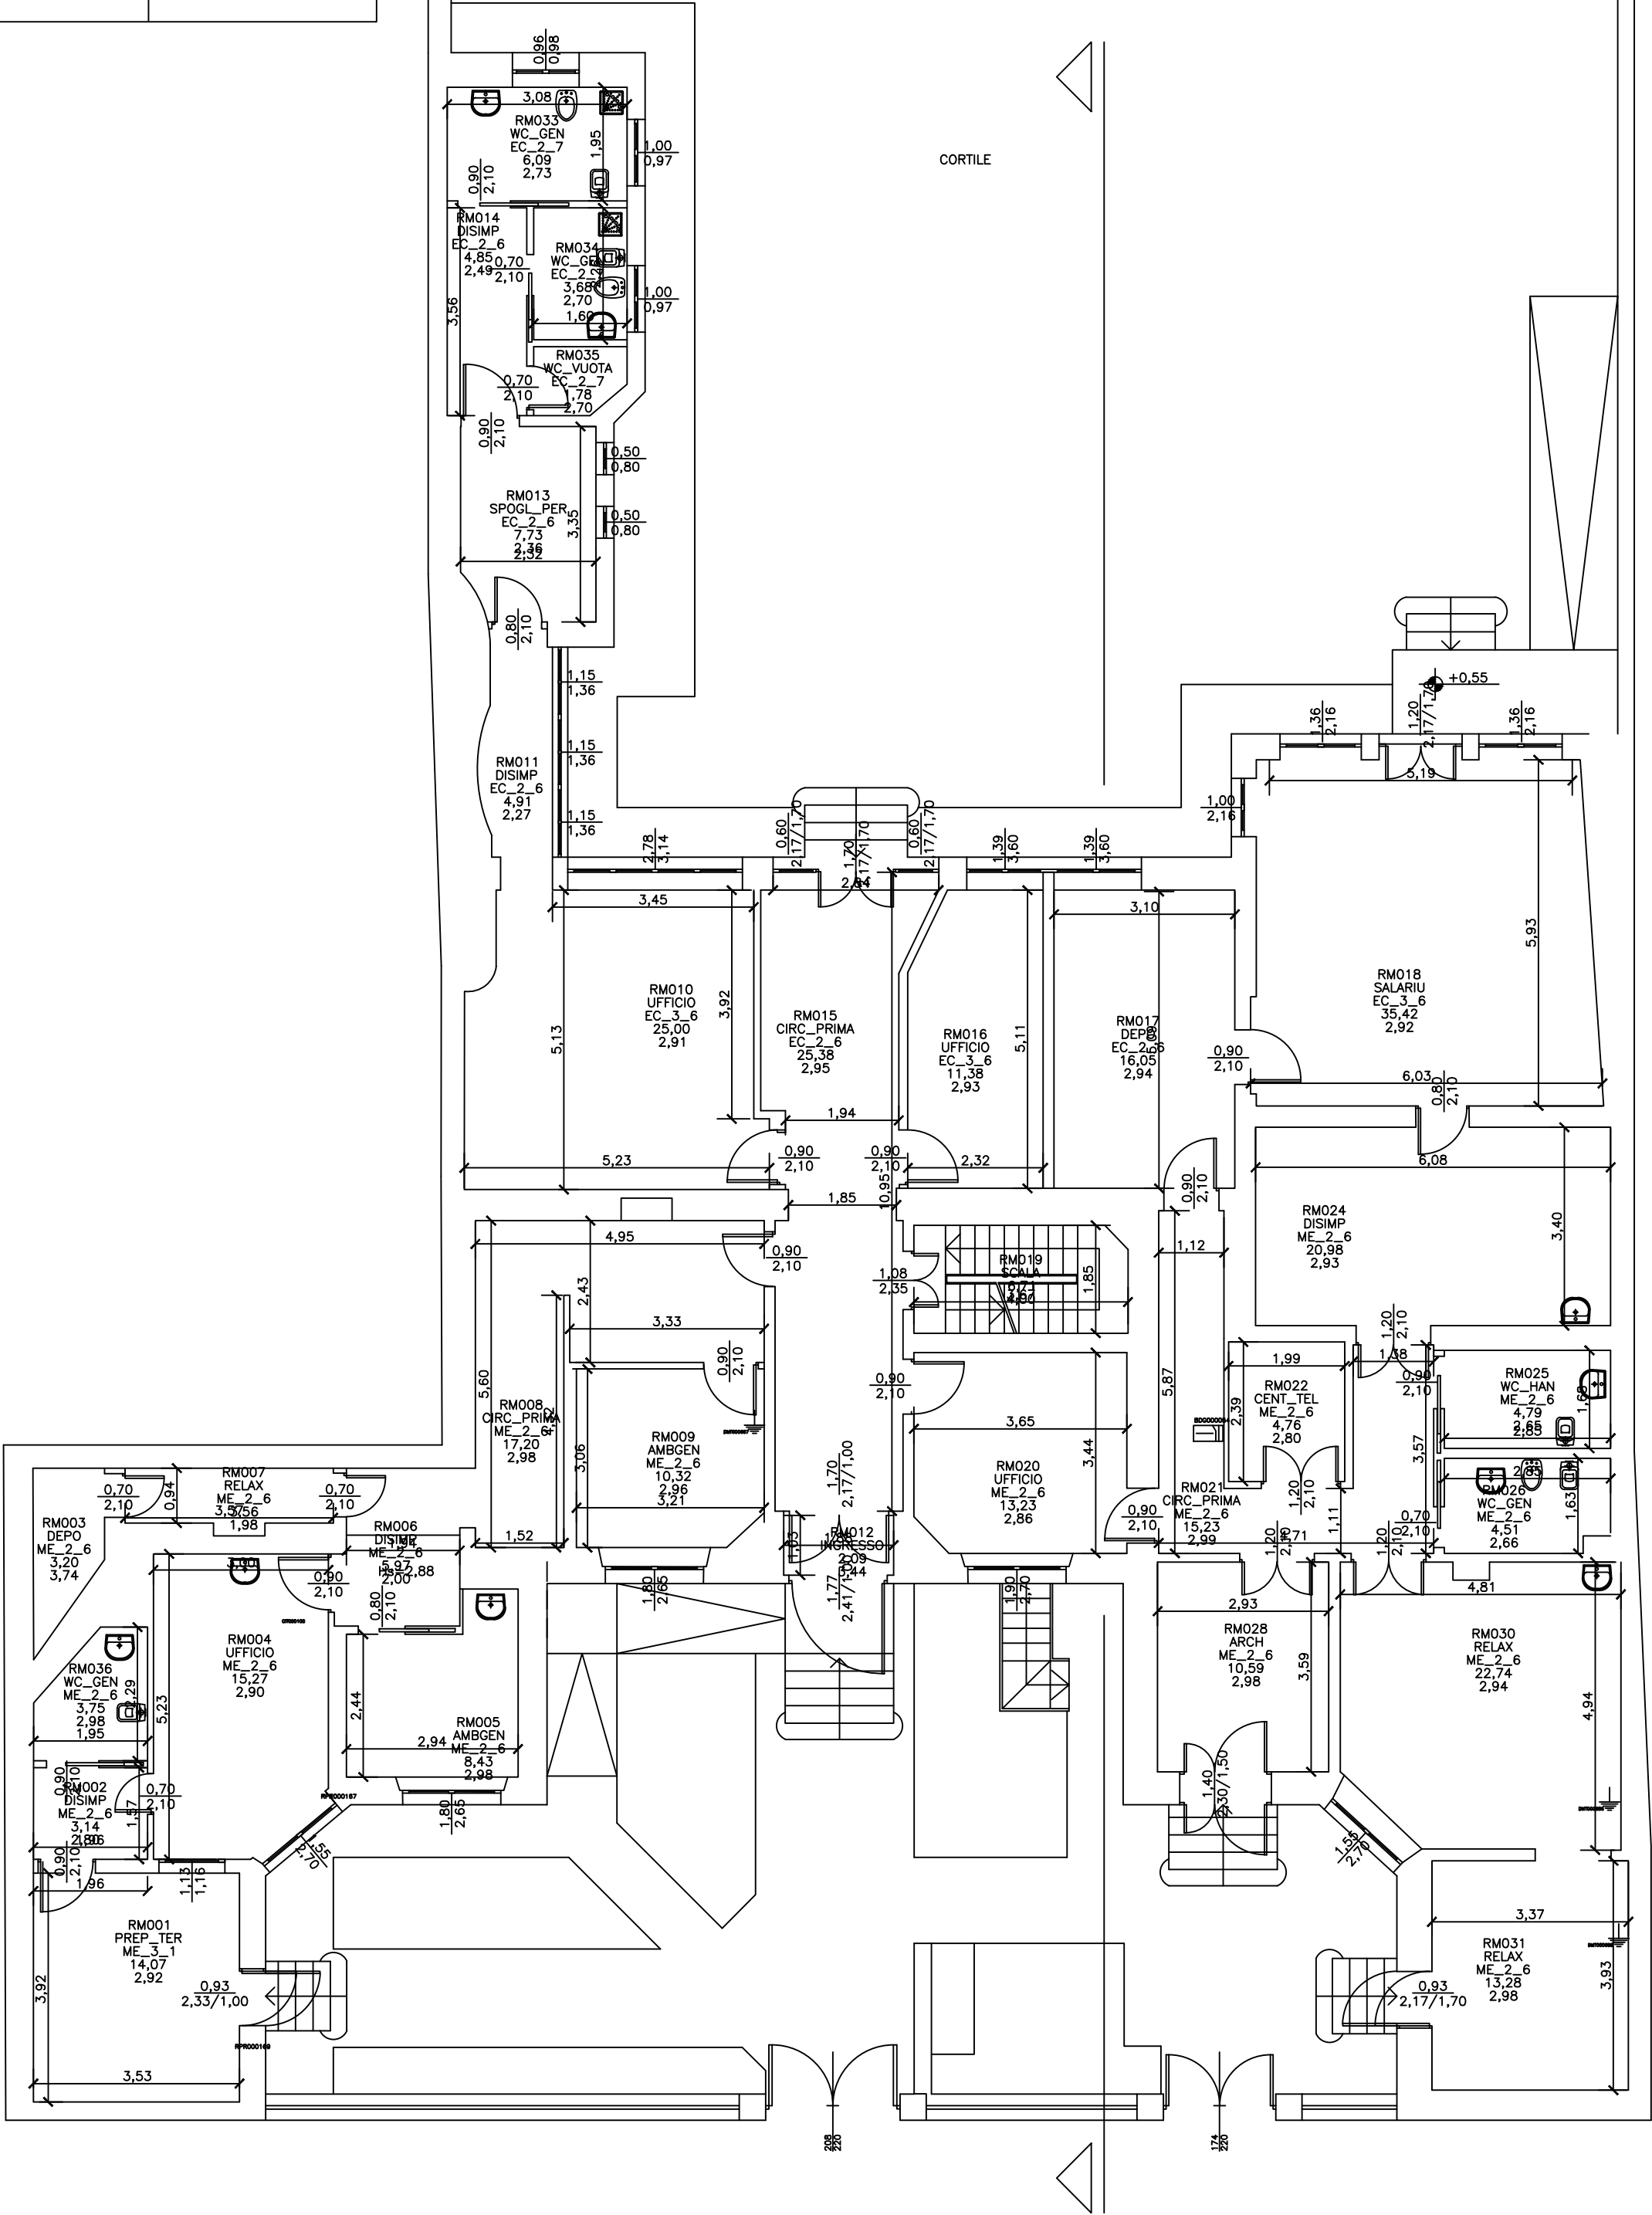

AZIENDA UNITA' SANITARIA
ROMA 1


**AMBULATORIO
VIA DELLA STAZIONE DI CESANO 838**

OGGETTO RILIEVO DELLO STATO ATTUALE: PLANIMETRIA GENERALE		FIRMA		
	SCALA 1:100	DATA EMISSIONE / /	DATA REVISIONE / /	

AZIENDA UNITA' SANITARIA
ROMA 1

AMBULATORIO
VIA DELLA STAZIONE DI PRIMA PORTA 10

OGGETTO RILIEVO DELLO STATO ATTUALE: PLANIMETRIA GENERALE		FIRMA		
	SCALA 1:100	DATA EMISSIONE/...../.....	DATA REVISIONE/...../.....	

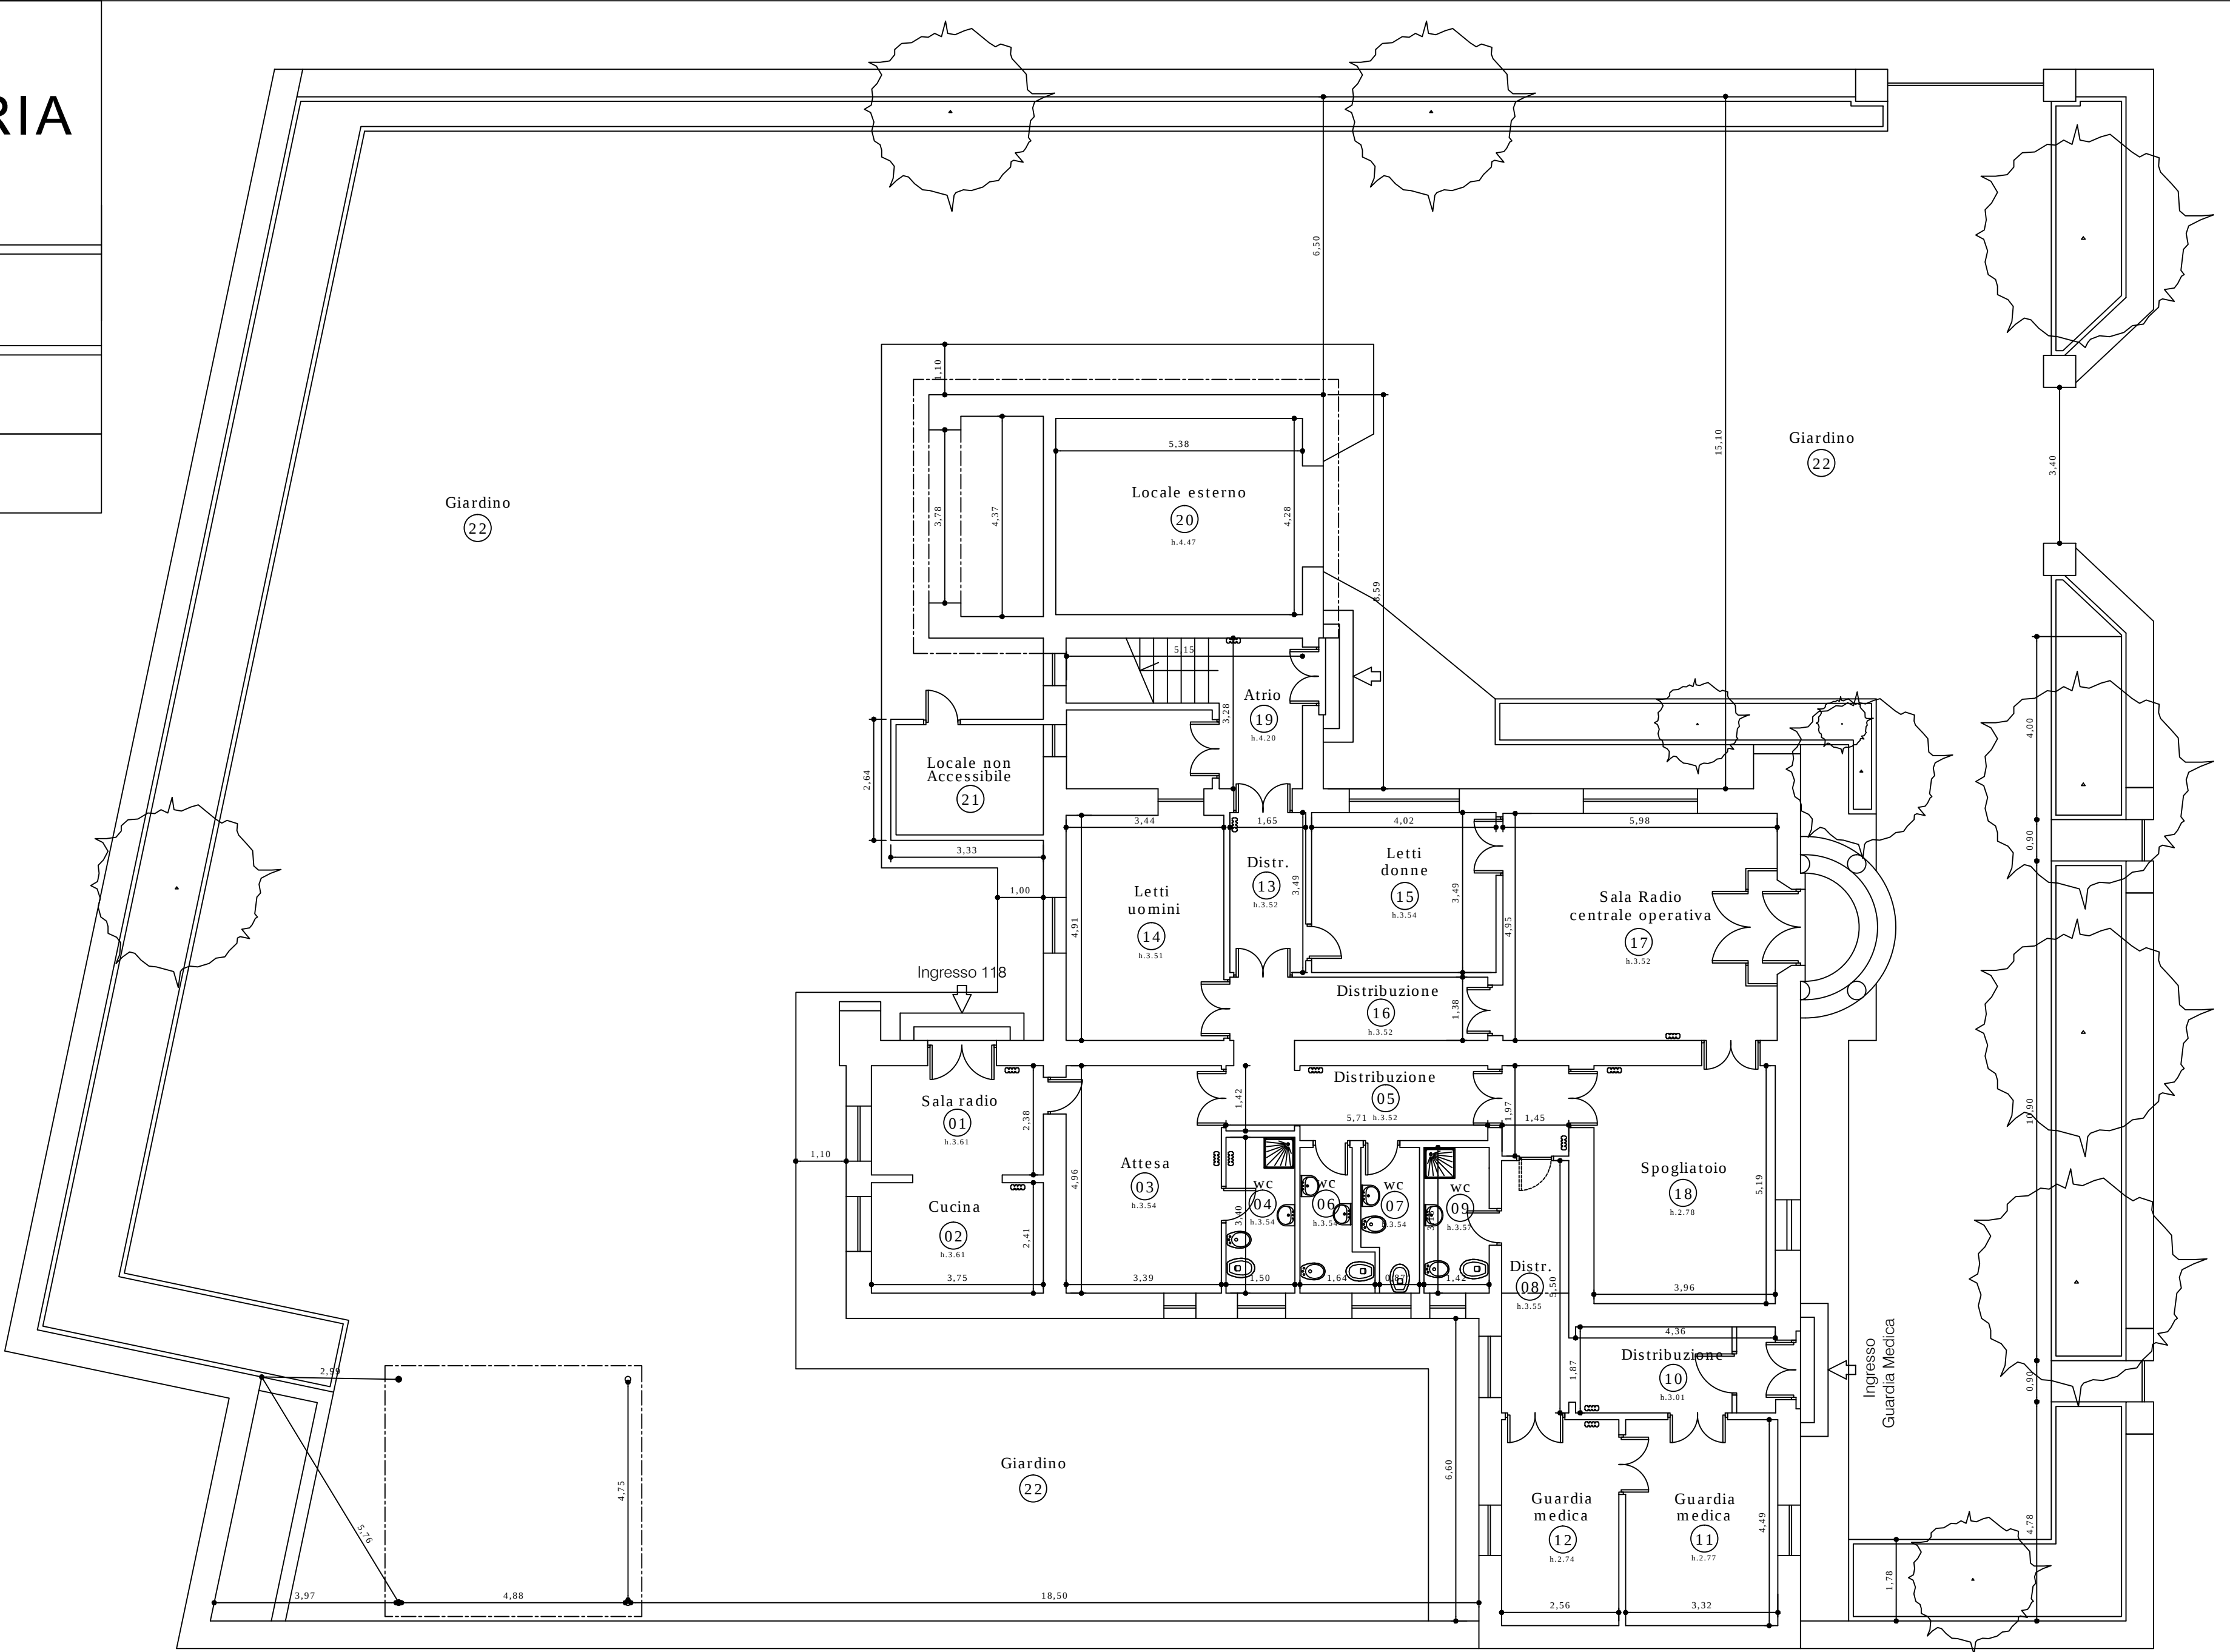

AZIENDA UNITA' SANITARIA
ROMA 1


**AMBULATORIO
VIA CASAL PIOMBINO 30**


OGGETTO
RILIEVO DELLO STATO ATTUALE:
PLANIMETRIA GENERALE

FIRMA

DATA EMISSIONE

DATA REVISIONE	
----------------	--

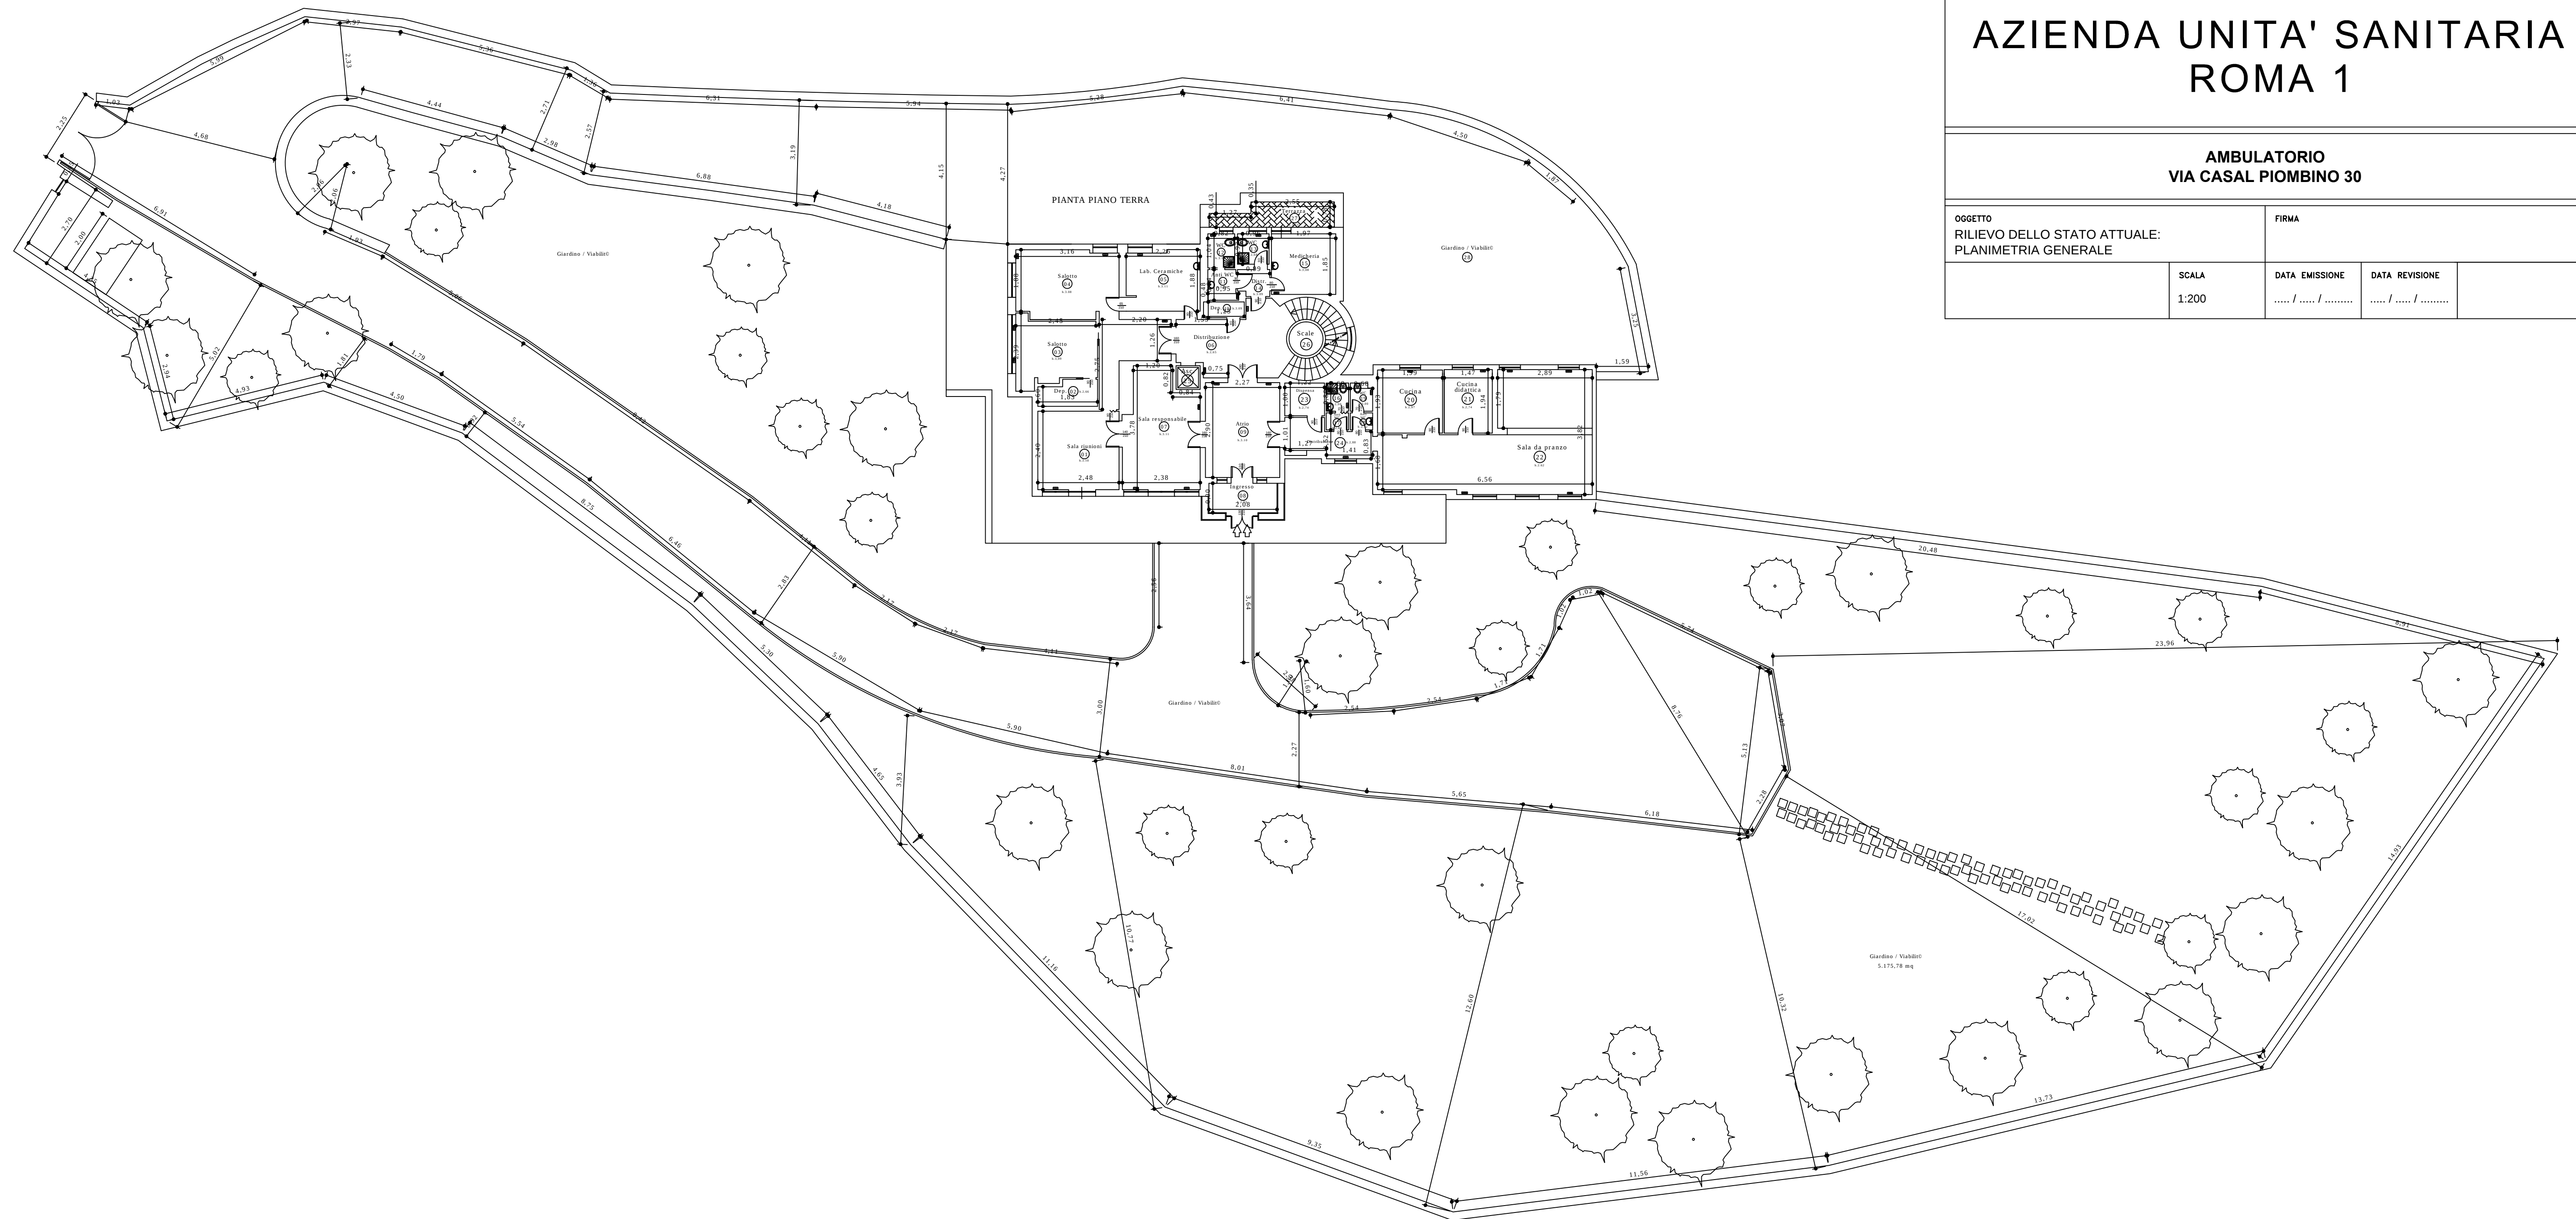


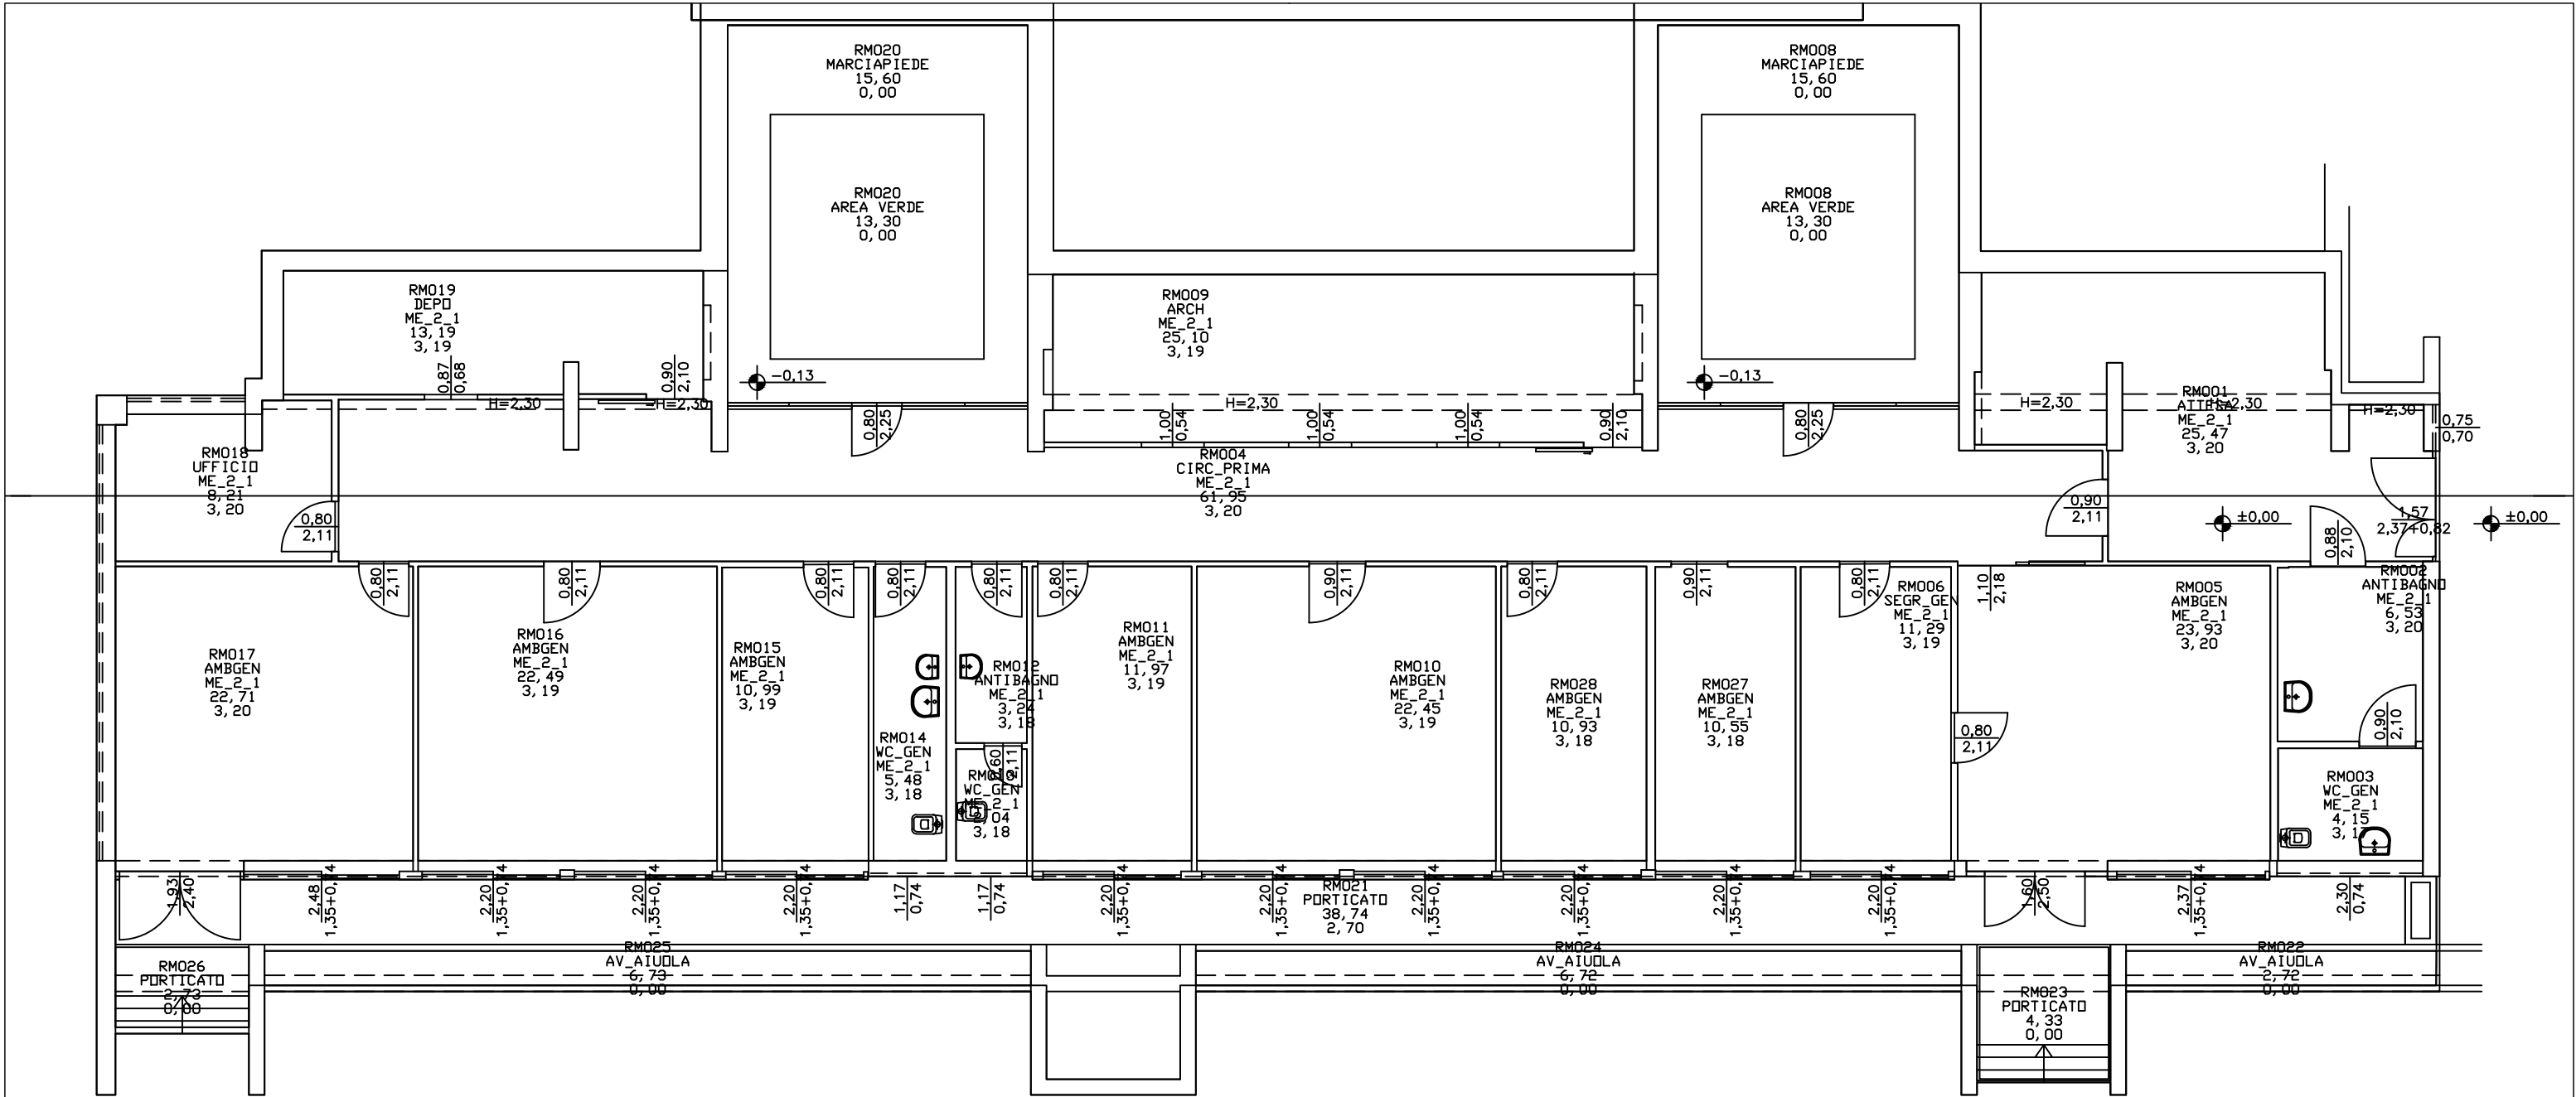

AZIENDA SANITARIA LOCALE ROMA 1

CONSULTORIO FAMILIARE DSM VIA DINA GALLI 8

OGGETTO RILIEVO DELLO STATO ATTUALE: PIANO TERRA		FIRMA		
NOME FILE VIA DINA GALLI 8.DWG	SCALA 1:100	DATA EMISSIONE / /	DATA REVISIONE / /	SCHEDA 50.01

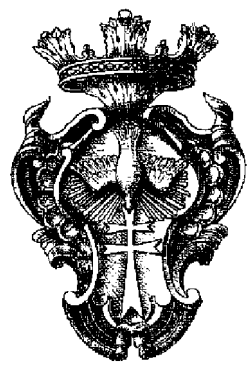

Azienda Sanitaria Locale
ROMA

SERVIZI MANUTENTIVI E ACCESSORI
DI GESTIONE DEL PATRIMONIO IMMOBILIARE

Titolo:

PRESIDIO EXTRAOSPEDALIERO
VIA EZIO SCIAMANNA, 86 - ROMA
Pianta

Elaborato n°:

-


Scala:

1:100

Direttore Generale:

Responsabile del Procedimento:

revisione	data	verificato	approvato	note
01	dicembre 2006	effepi	-	Presidio rilevato ex novo

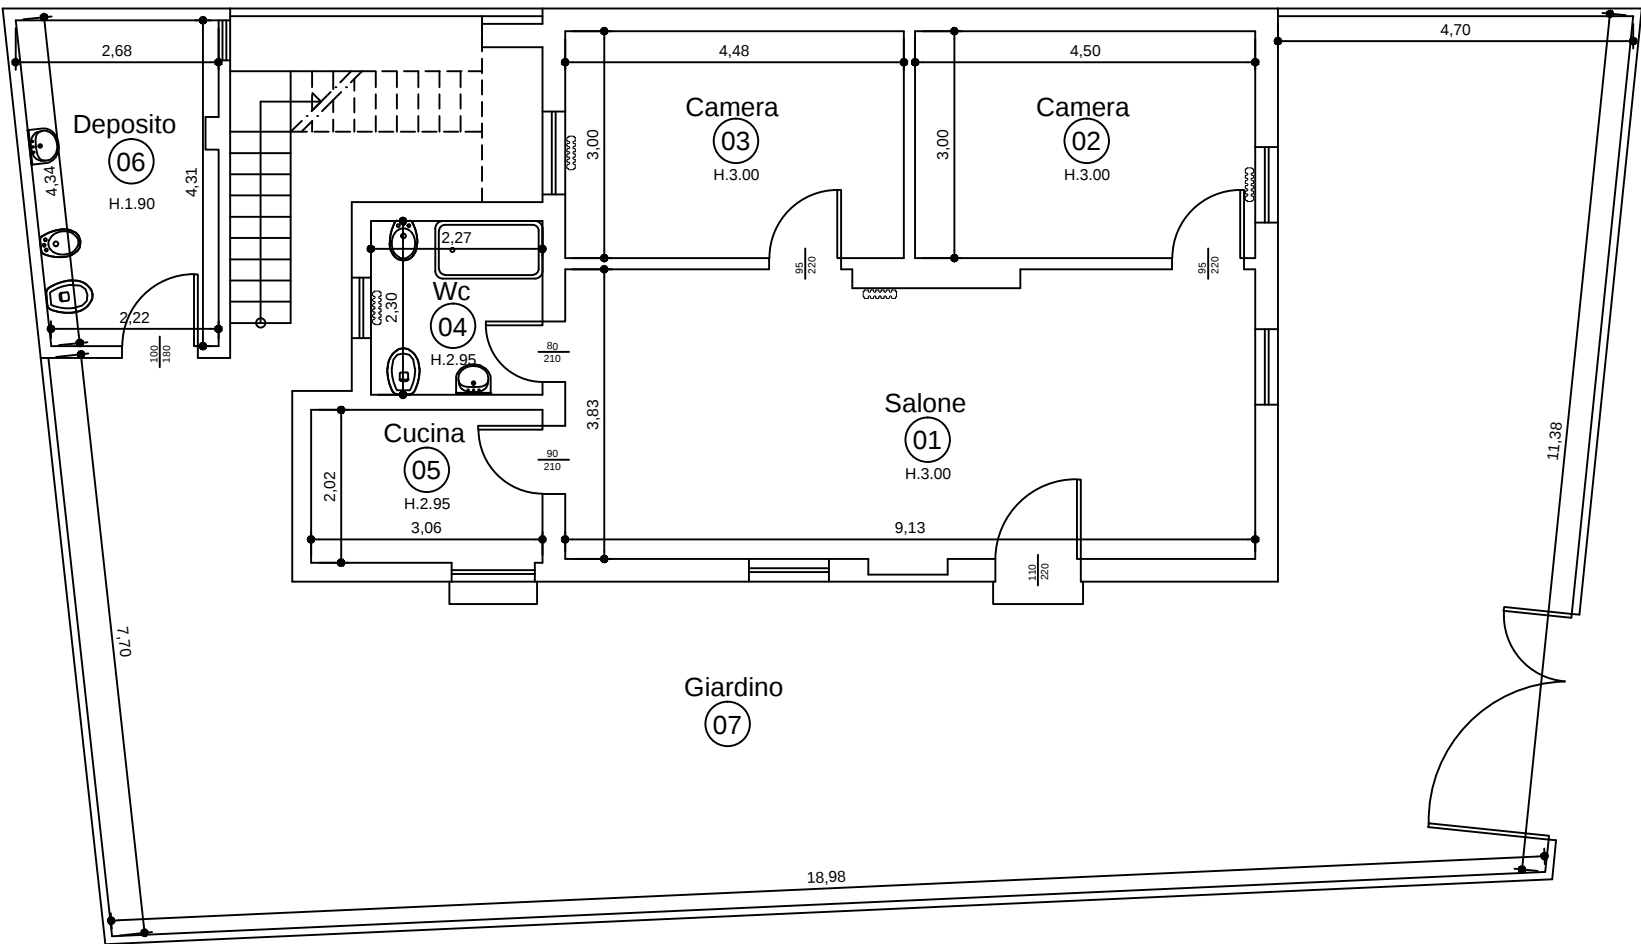


Piano Terra

TABELLA PIANO TERRA

N°	Destinazione	Superficie (m²)	Altezza (m)	Volume (m³)
01	Salone	34,97	3,00	104,90
02	Camera	13,50	3,00	40,50
03	Camera	13,44	3,00	40,32
04	Wc	5,22	2,95	15,40
05	Cucina	6,18	2,95	18,23
06	Deposito	10,48	1,90	19,91
07	Giardino	137,79		
Totali		221,58		239,27

Totali superfici (m²)	
Superficie interna	78,57
Superficie collegamenti verticali (ascensore, scale, ecc.)	0,00
Superficie aree comuni (atri, distribuzione, wc, attesa, ecc.)	5,22
Totale	83,79
Superficie esterna (balconi, terrazze, giardini, cortile, ecc.)	137,79
Totale Generale	221,58

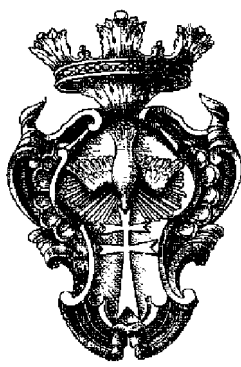

Azienda Sanitaria Locale

ROMA

SERVIZI MANUTENTIVI E ACCESSORI
DI GESTIONE DEL PATRIMONIO IMMOBILIARE

Titolo:

PRESIDIO EXTRAOSPEDALIERO
VIA BORROMEO, 67 - ROMA
Pianta

Elaborato n°:

-

Scala:

1:100

Direttore Generale:

Responsabile del Procedimento:

revisione	data	verificato	approvato	note
01	novembre 2006	effepi	-	Modificate le dimensioni lineari mediamente di 6 cm. e lo spessore delle partizioni interne. Traslate le pareti, relative all'ala destra, di circa 30 cm. Modificate le destinazioni d'uso di vari locali Inseriti i termosifoni ed alcuni sanitari

PIANO TERRA


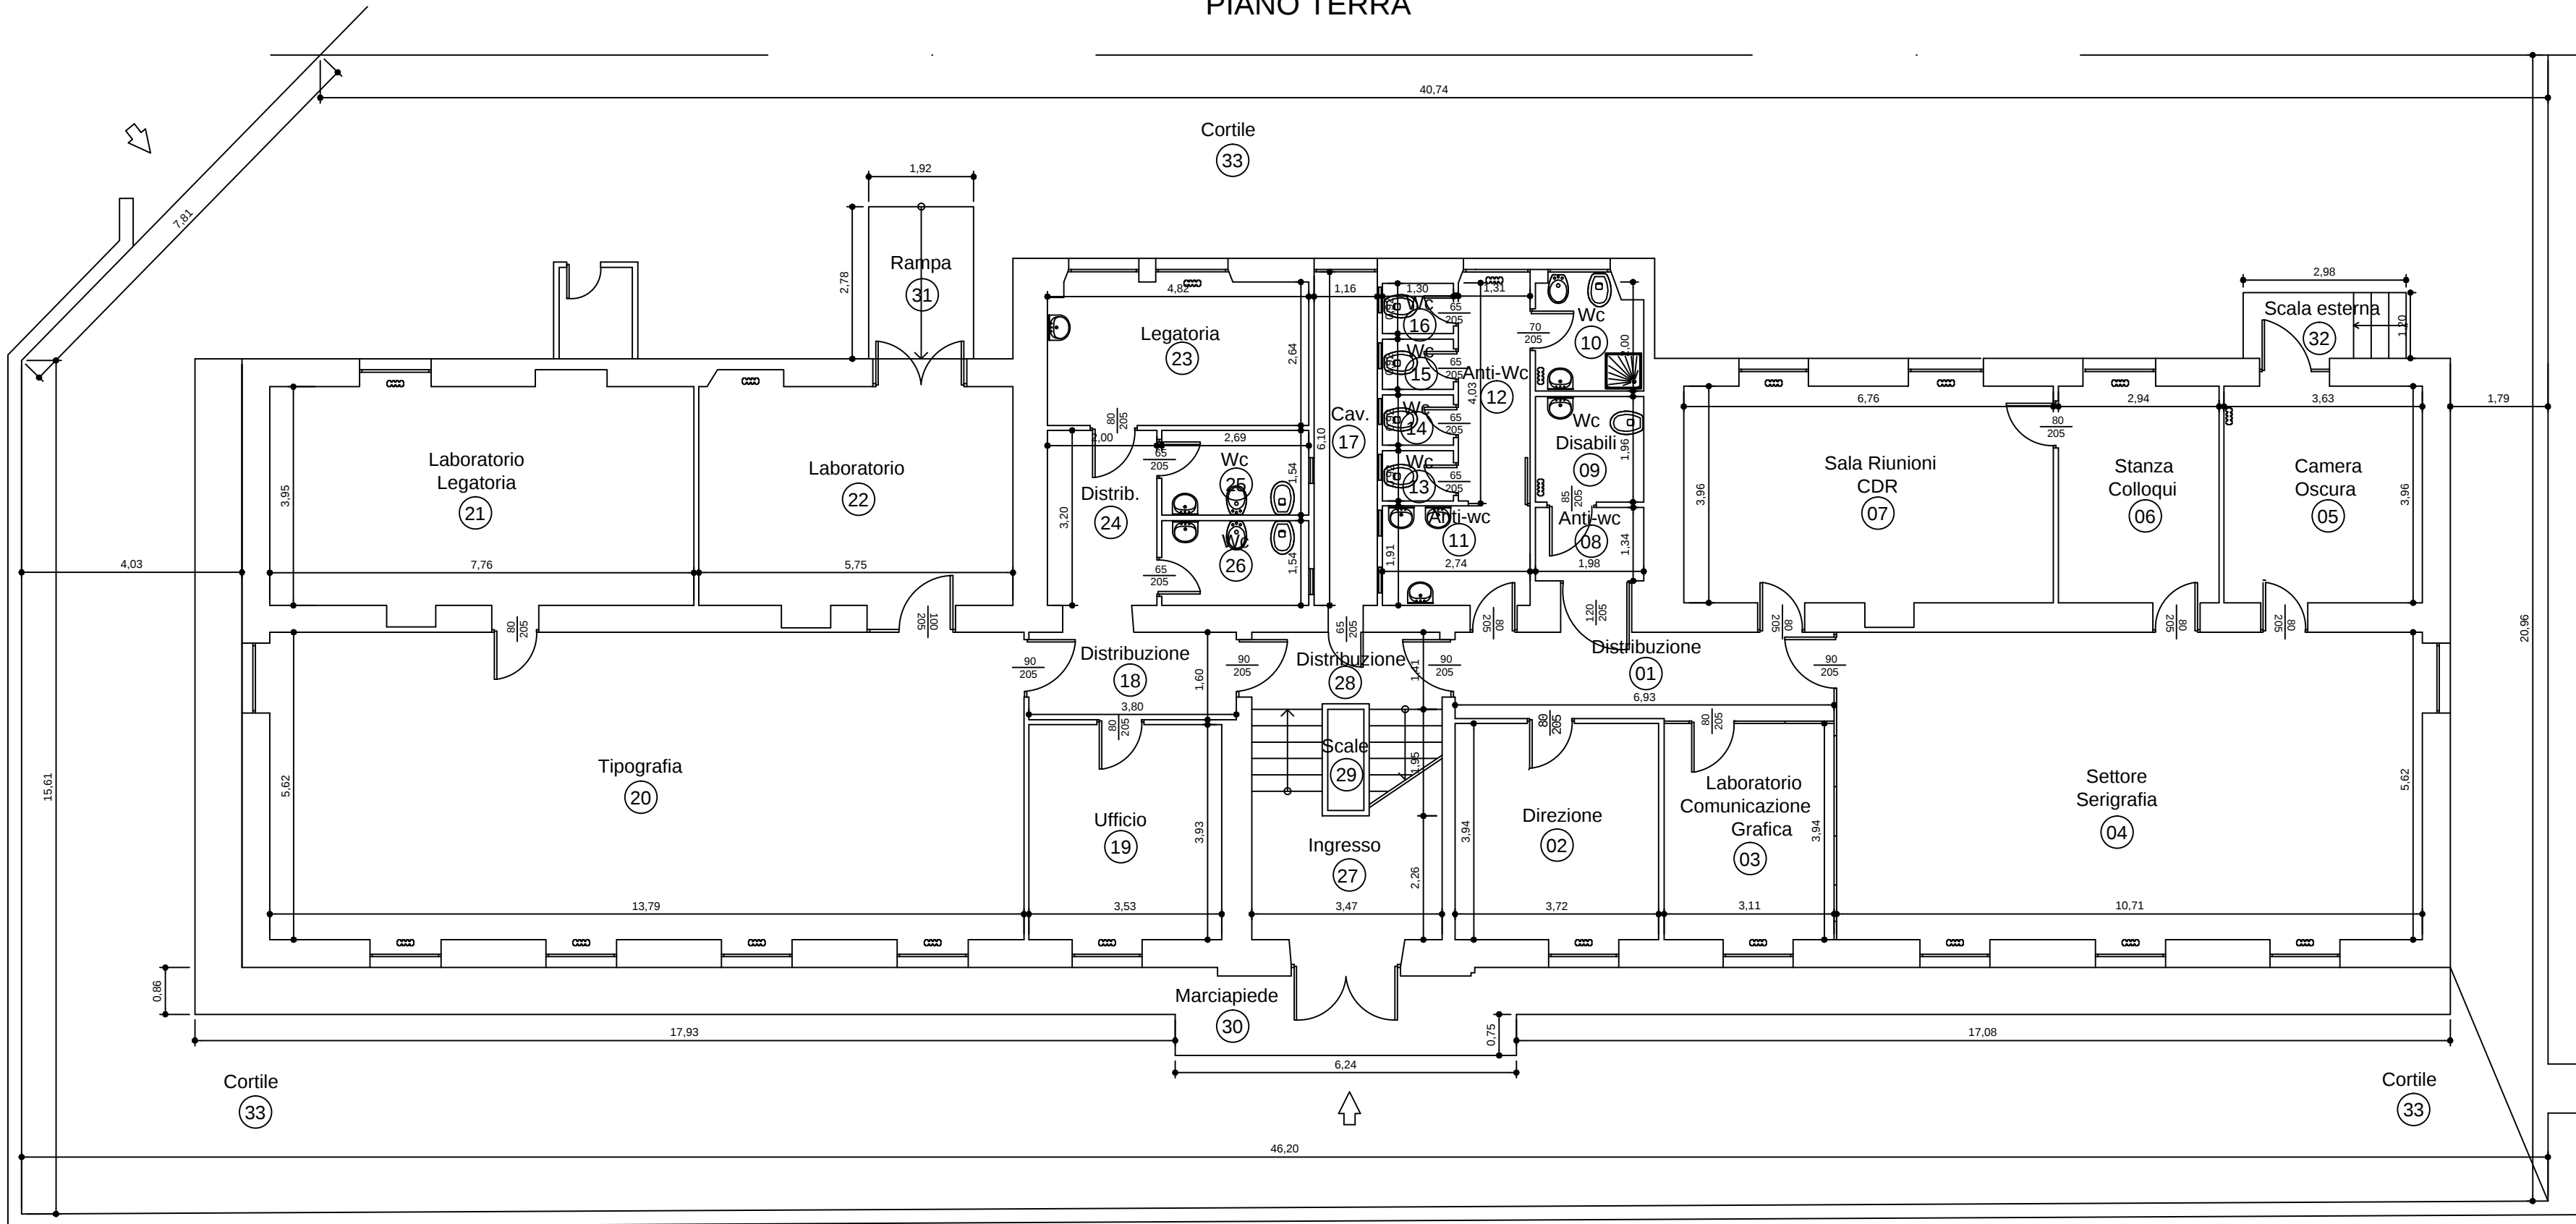


TABELLA PIANO TERRA

N°	Destinazione	Superficie (m²)	Altezza (m)	Volume (m³)
01	distribuzione	10,95	2,96	32,41
02	Direzione	14,66	2,96	43,38
03	Laboratorio Com. Gra.	12,25	2,96	36,27
04	Settore Serigrafia	60,19	2,96	178,16
05	Camera Oscura	14,37	3,05	43,84
06	Stanza Colloqui	11,64	3,05	35,51
07	Sala Riunioni CDR	14,89	3,05	45,41
08	Anti Wc	2,67	2,90	7,75
09	Wc Disabili	3,88	2,90	11,25
10	Wc	4,01	2,90	11,63
11	Anti Wc	5,23	2,90	15,18
12	Anti Wc	5,60	2,90	16,24
13	Wc	1,20	2,90	3,47
14	Wc	1,20	2,90	3,47
15	Wc	1,20	3,03	3,62
16	Wc	1,20	3,03	3,62
17	Cavedio	8,03		
18	distribuzione	6,56	2,96	17,95
19	Ufficio/Segret/Coop	13,93	2,98	41,22
20	Tipografia	77,50	2,96	229,40
21	Laboratorio	30,61	3,04	93,06
22	Laboratorio	22,71	3,02	68,59
23	Legatoria	12,72	2,91	37,03
24	distribuzione	6,40	2,91	18,62
25	Wc	4,14	2,91	12,05
26	Wc	4,14	2,91	12,05
27	Ingresso	8,81	2,15	18,94
28	distribuzione	4,89	2,97	14,53
29	scala	6,77		
30	marciapiede	48,84		
31	rampa	5,34		
32	scala esterna	3,56		
33	Cortile	398,65		
Totali		828,17		1.054,70

Totali superfici (m²)	
Superficie interna	285,39
Superficie collegamenti verticali (ascensore, scale, ecc.)	14,79
Superficie aree comuni (atti, distribuzione, wc, attesa, ecc.)	71,58
Totale	371,77
Superficie esterna (balconi, terrazze, giardini, cortile, ecc.)	455,40
Totale Generale	828,17

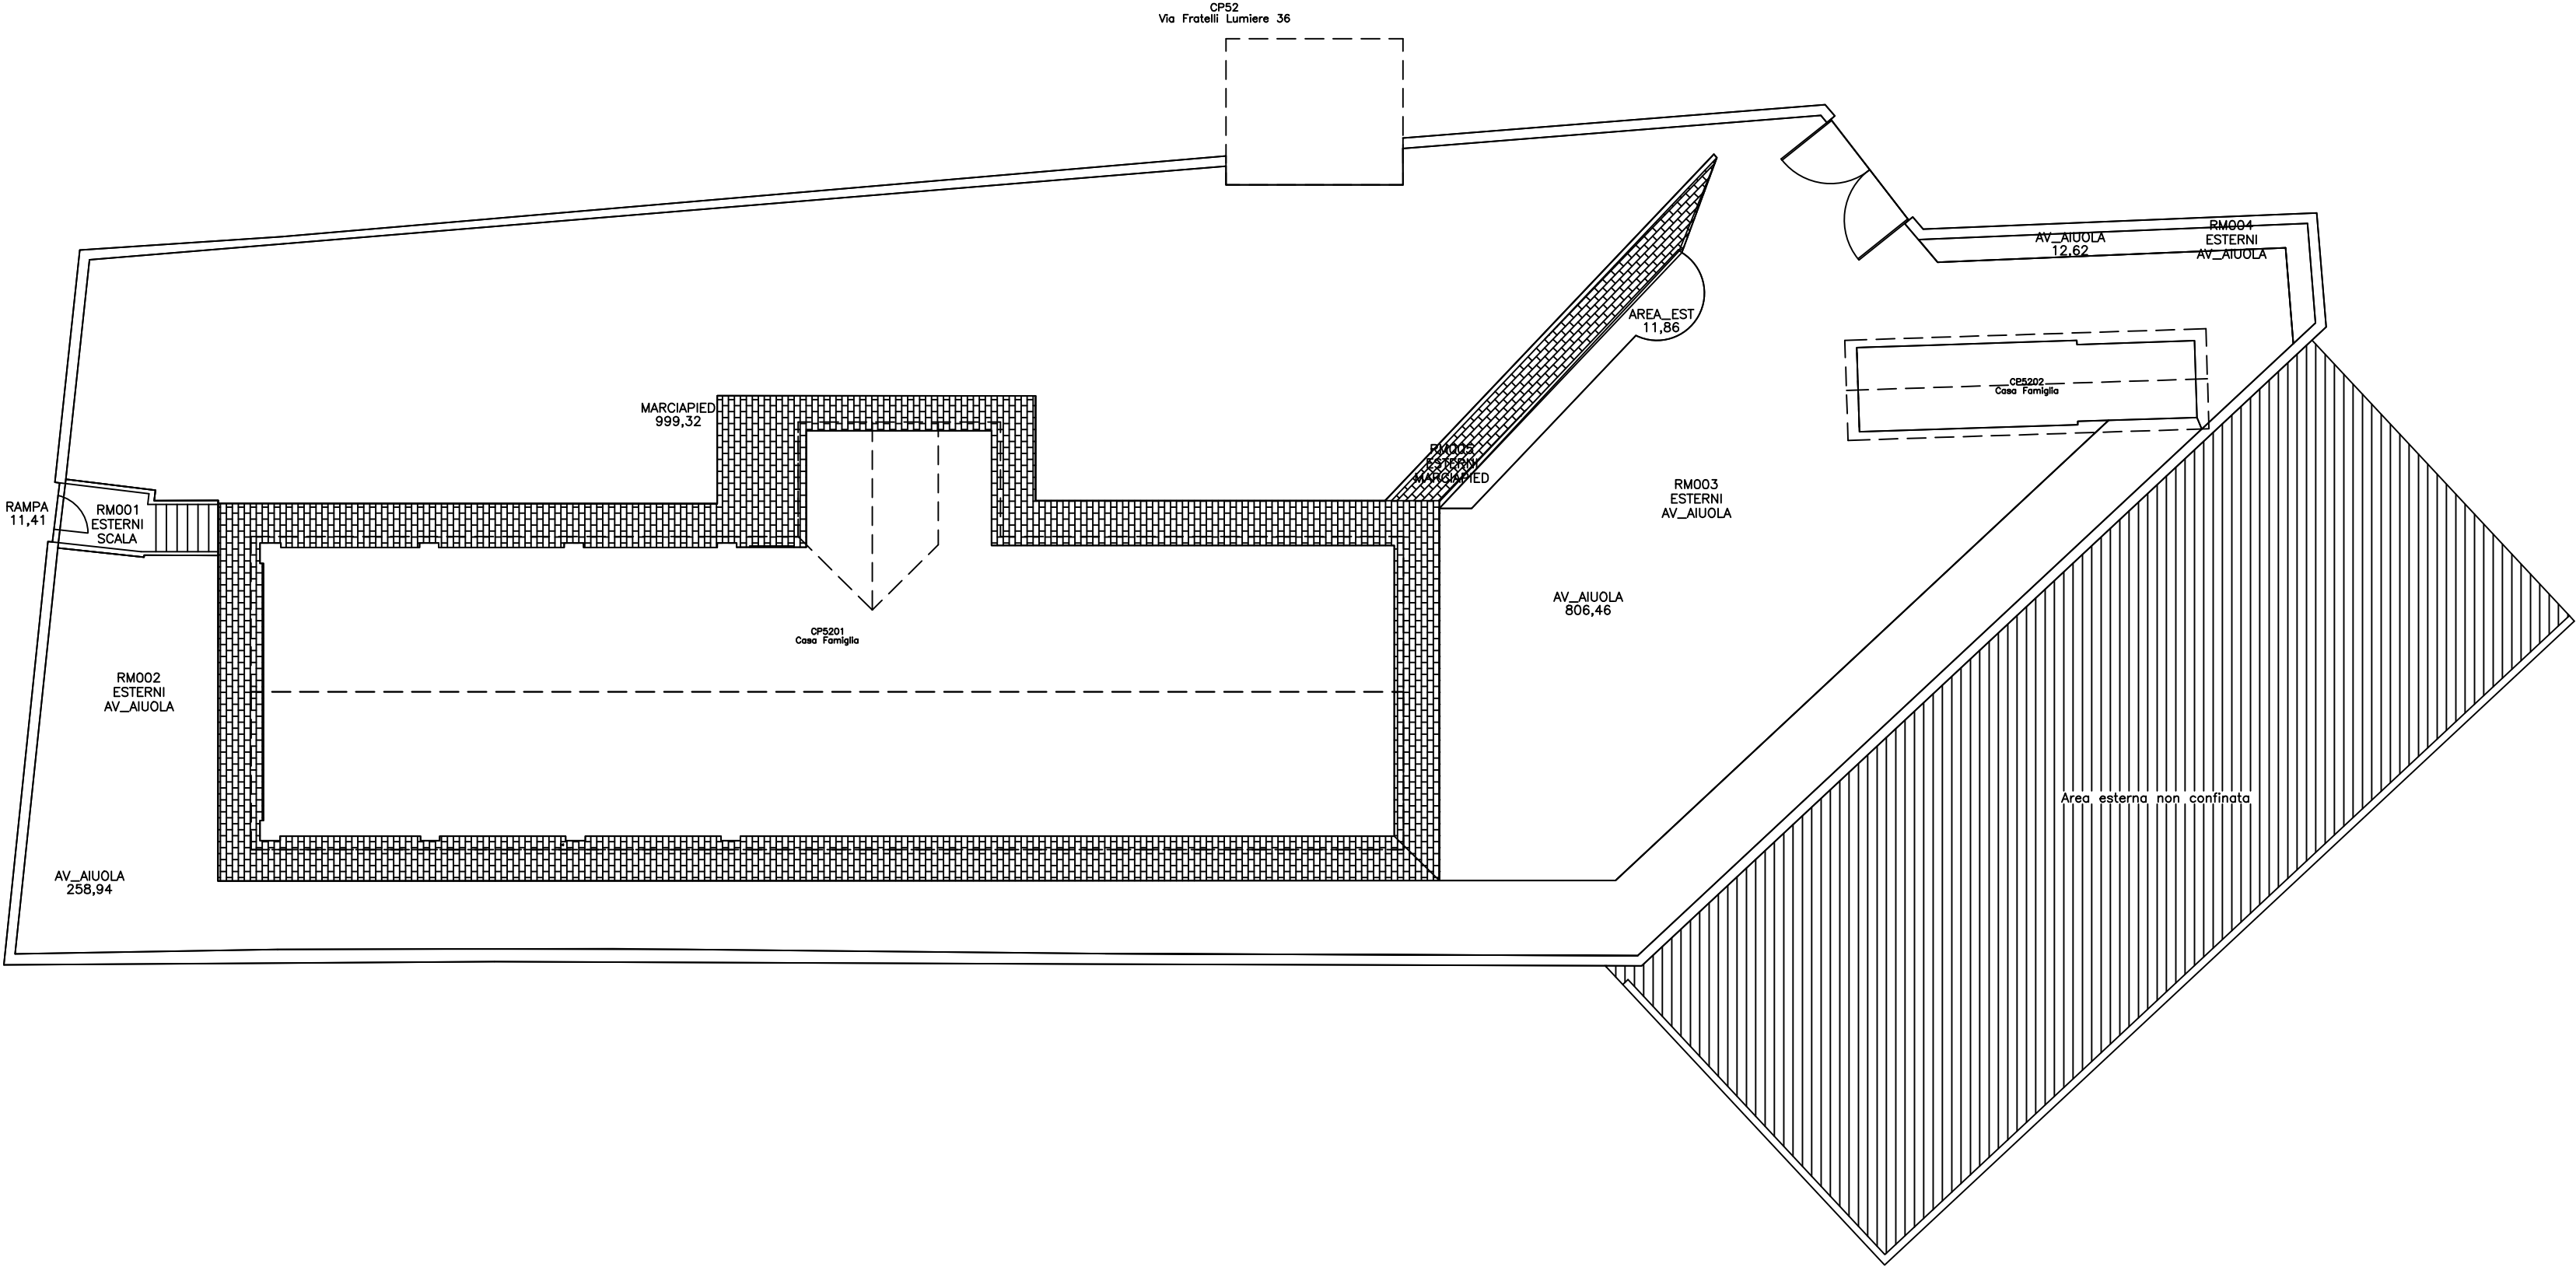

AZIENDA UNITA' SANITARIA LOCALE
ROMA1

CASA FAMIGLIA
VIA FRATELLI LUMIERE 36

OGGETTO RILIEVO DELLO STATO ATTUALE: PLANIMETRIA GENERALE		FIRMA		
NOME FILE	SCALA 1:200	DATA EMISSIONE / /	DATA REVISIONE / /	