

AZIENDA UNITA' SANITARIA ROMA 1

AMBULATORIO VIA FORNOVO 12


OGGETTO
RILIEVO DELLO STATO ATTUALE:
PLANIMETRIA GENERALE



FIRMA

SCALA
1:100

DATA EMISSIONE
..... / /

DATA REVISIONE
..... / /

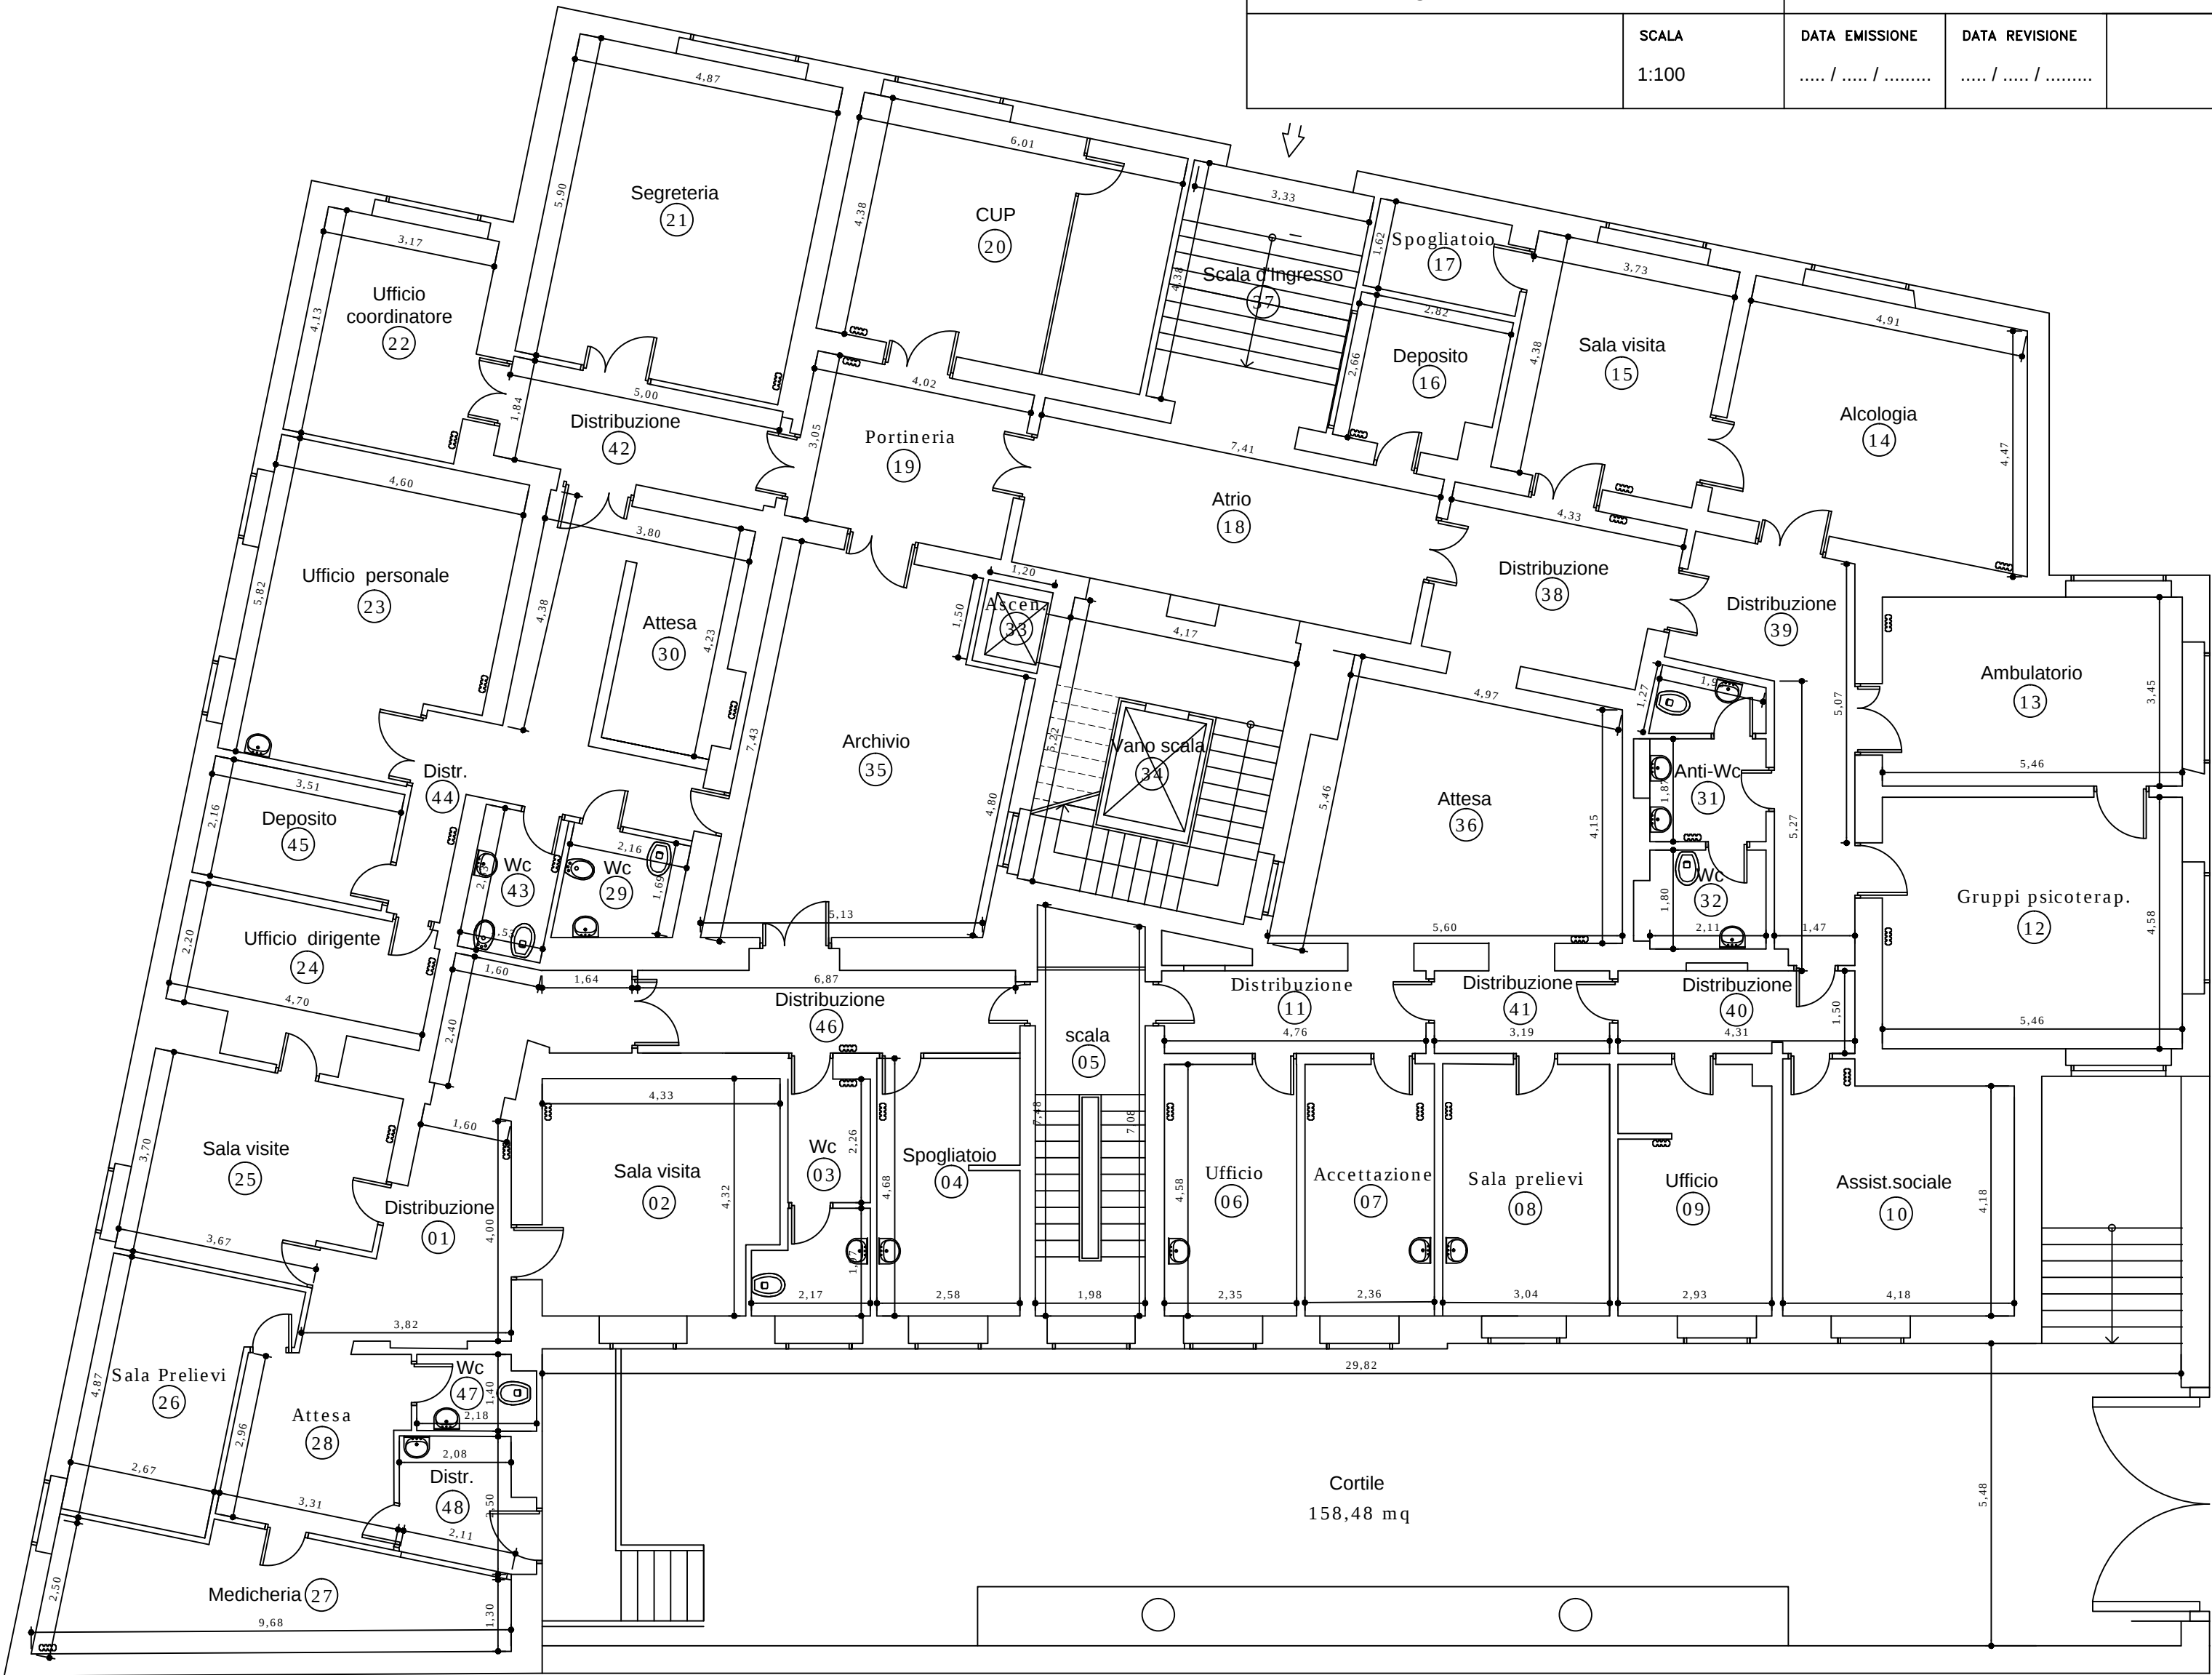

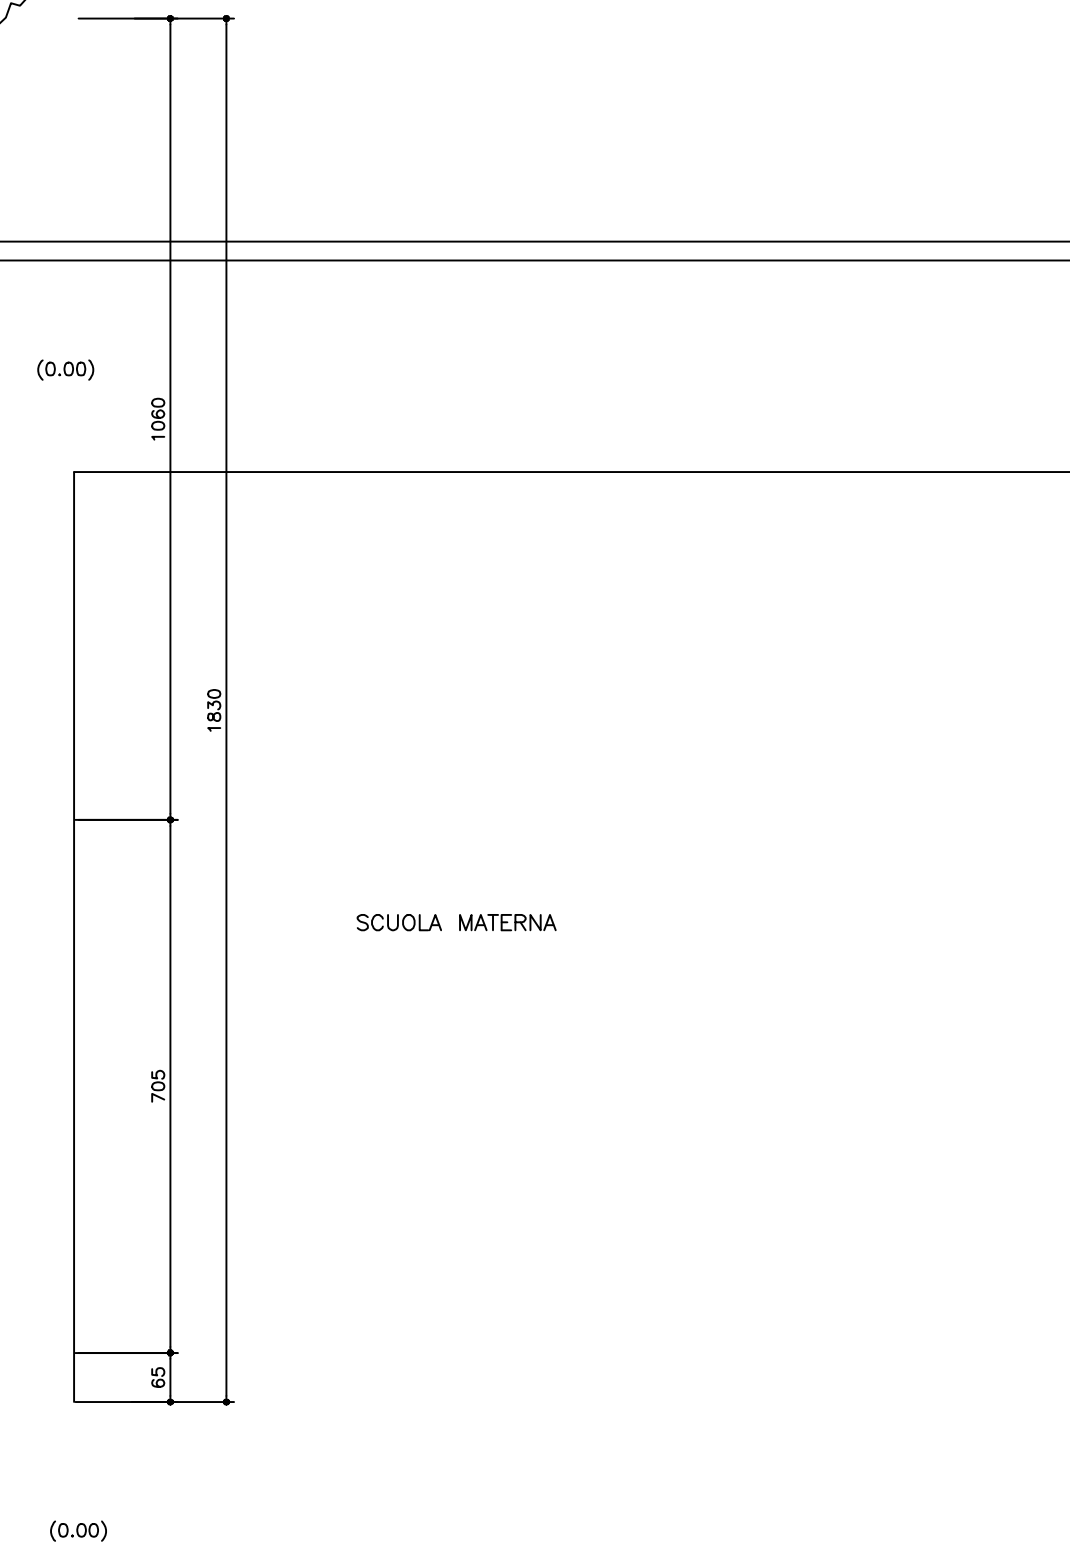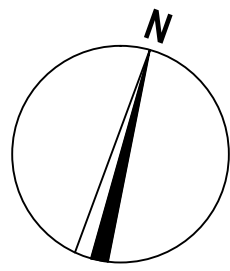


DATA EMISSIONE
..... / /


DATA REVISIONE
..... / /

AZIENDA UNITA' SANITARIA
ROMA 1

AMBULATORIO
VIA GIOVANNI MARTINOTTI 20


OGGETTO RILIEVO DELLO STATO ATTUALE: PLANIMETRIA GENERALE		FIRMA		
	SCALA 1:500	DATA EMISSIONE/...../.....	DATA REVISIONE/...../.....	

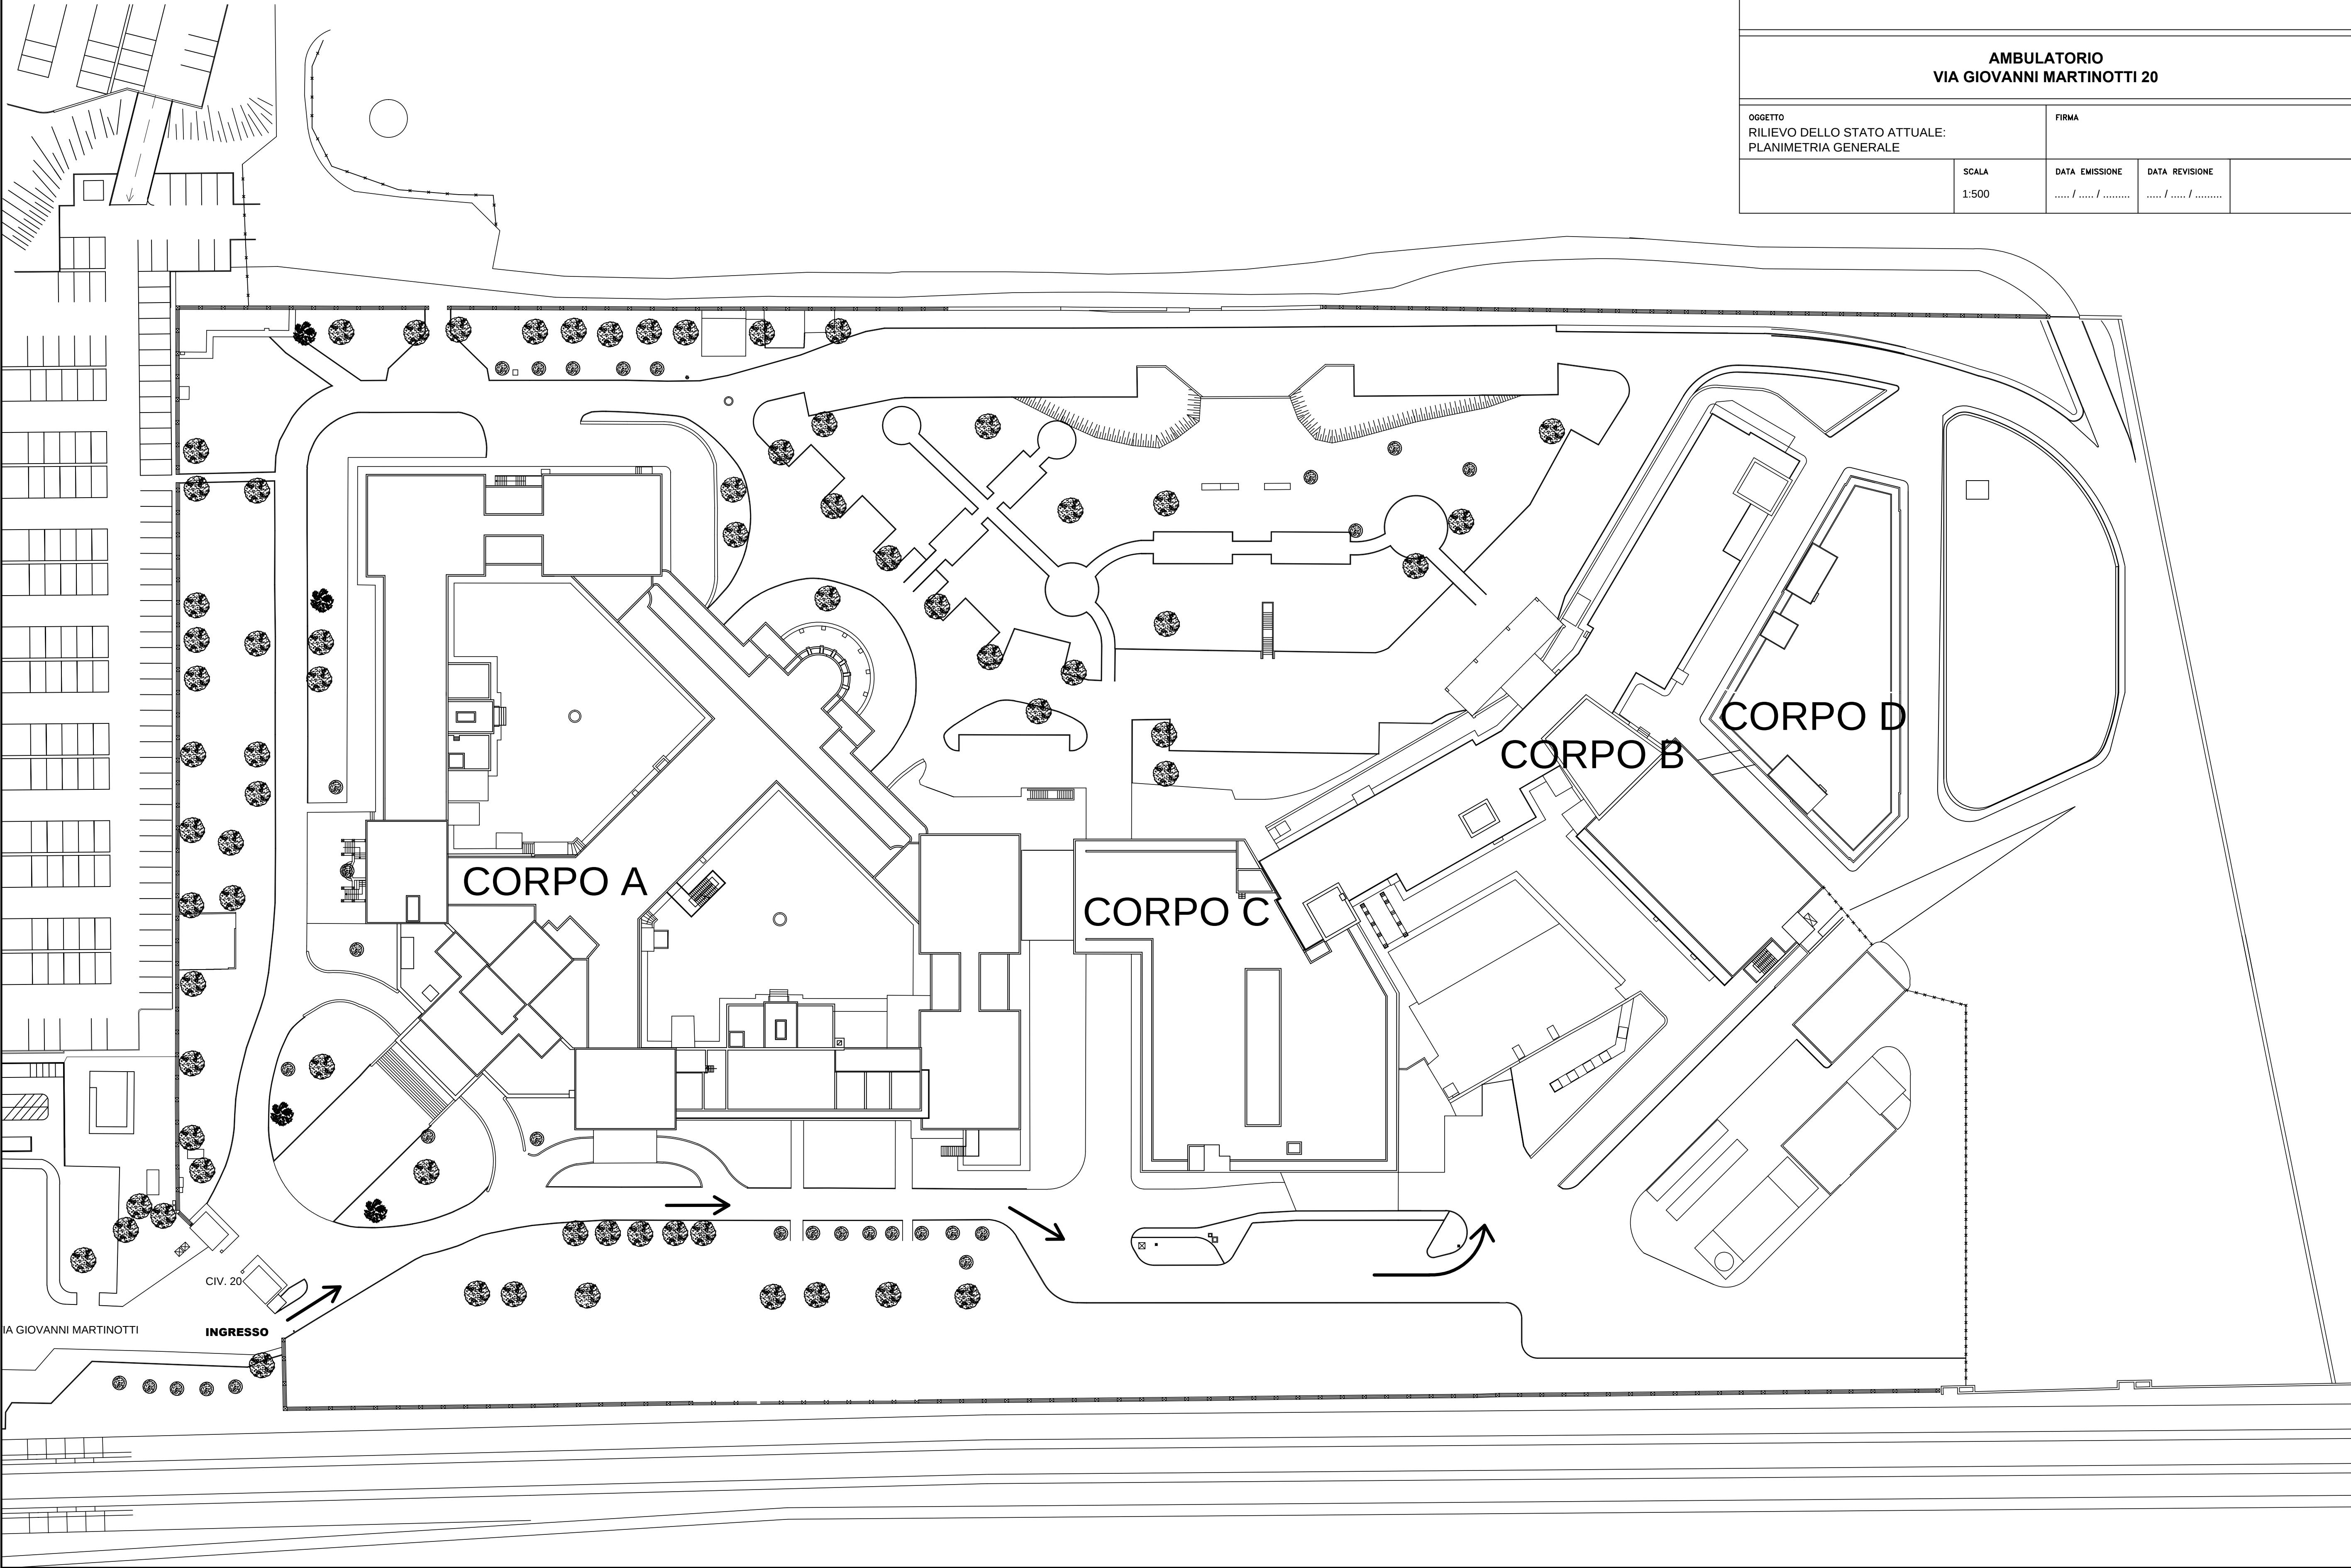

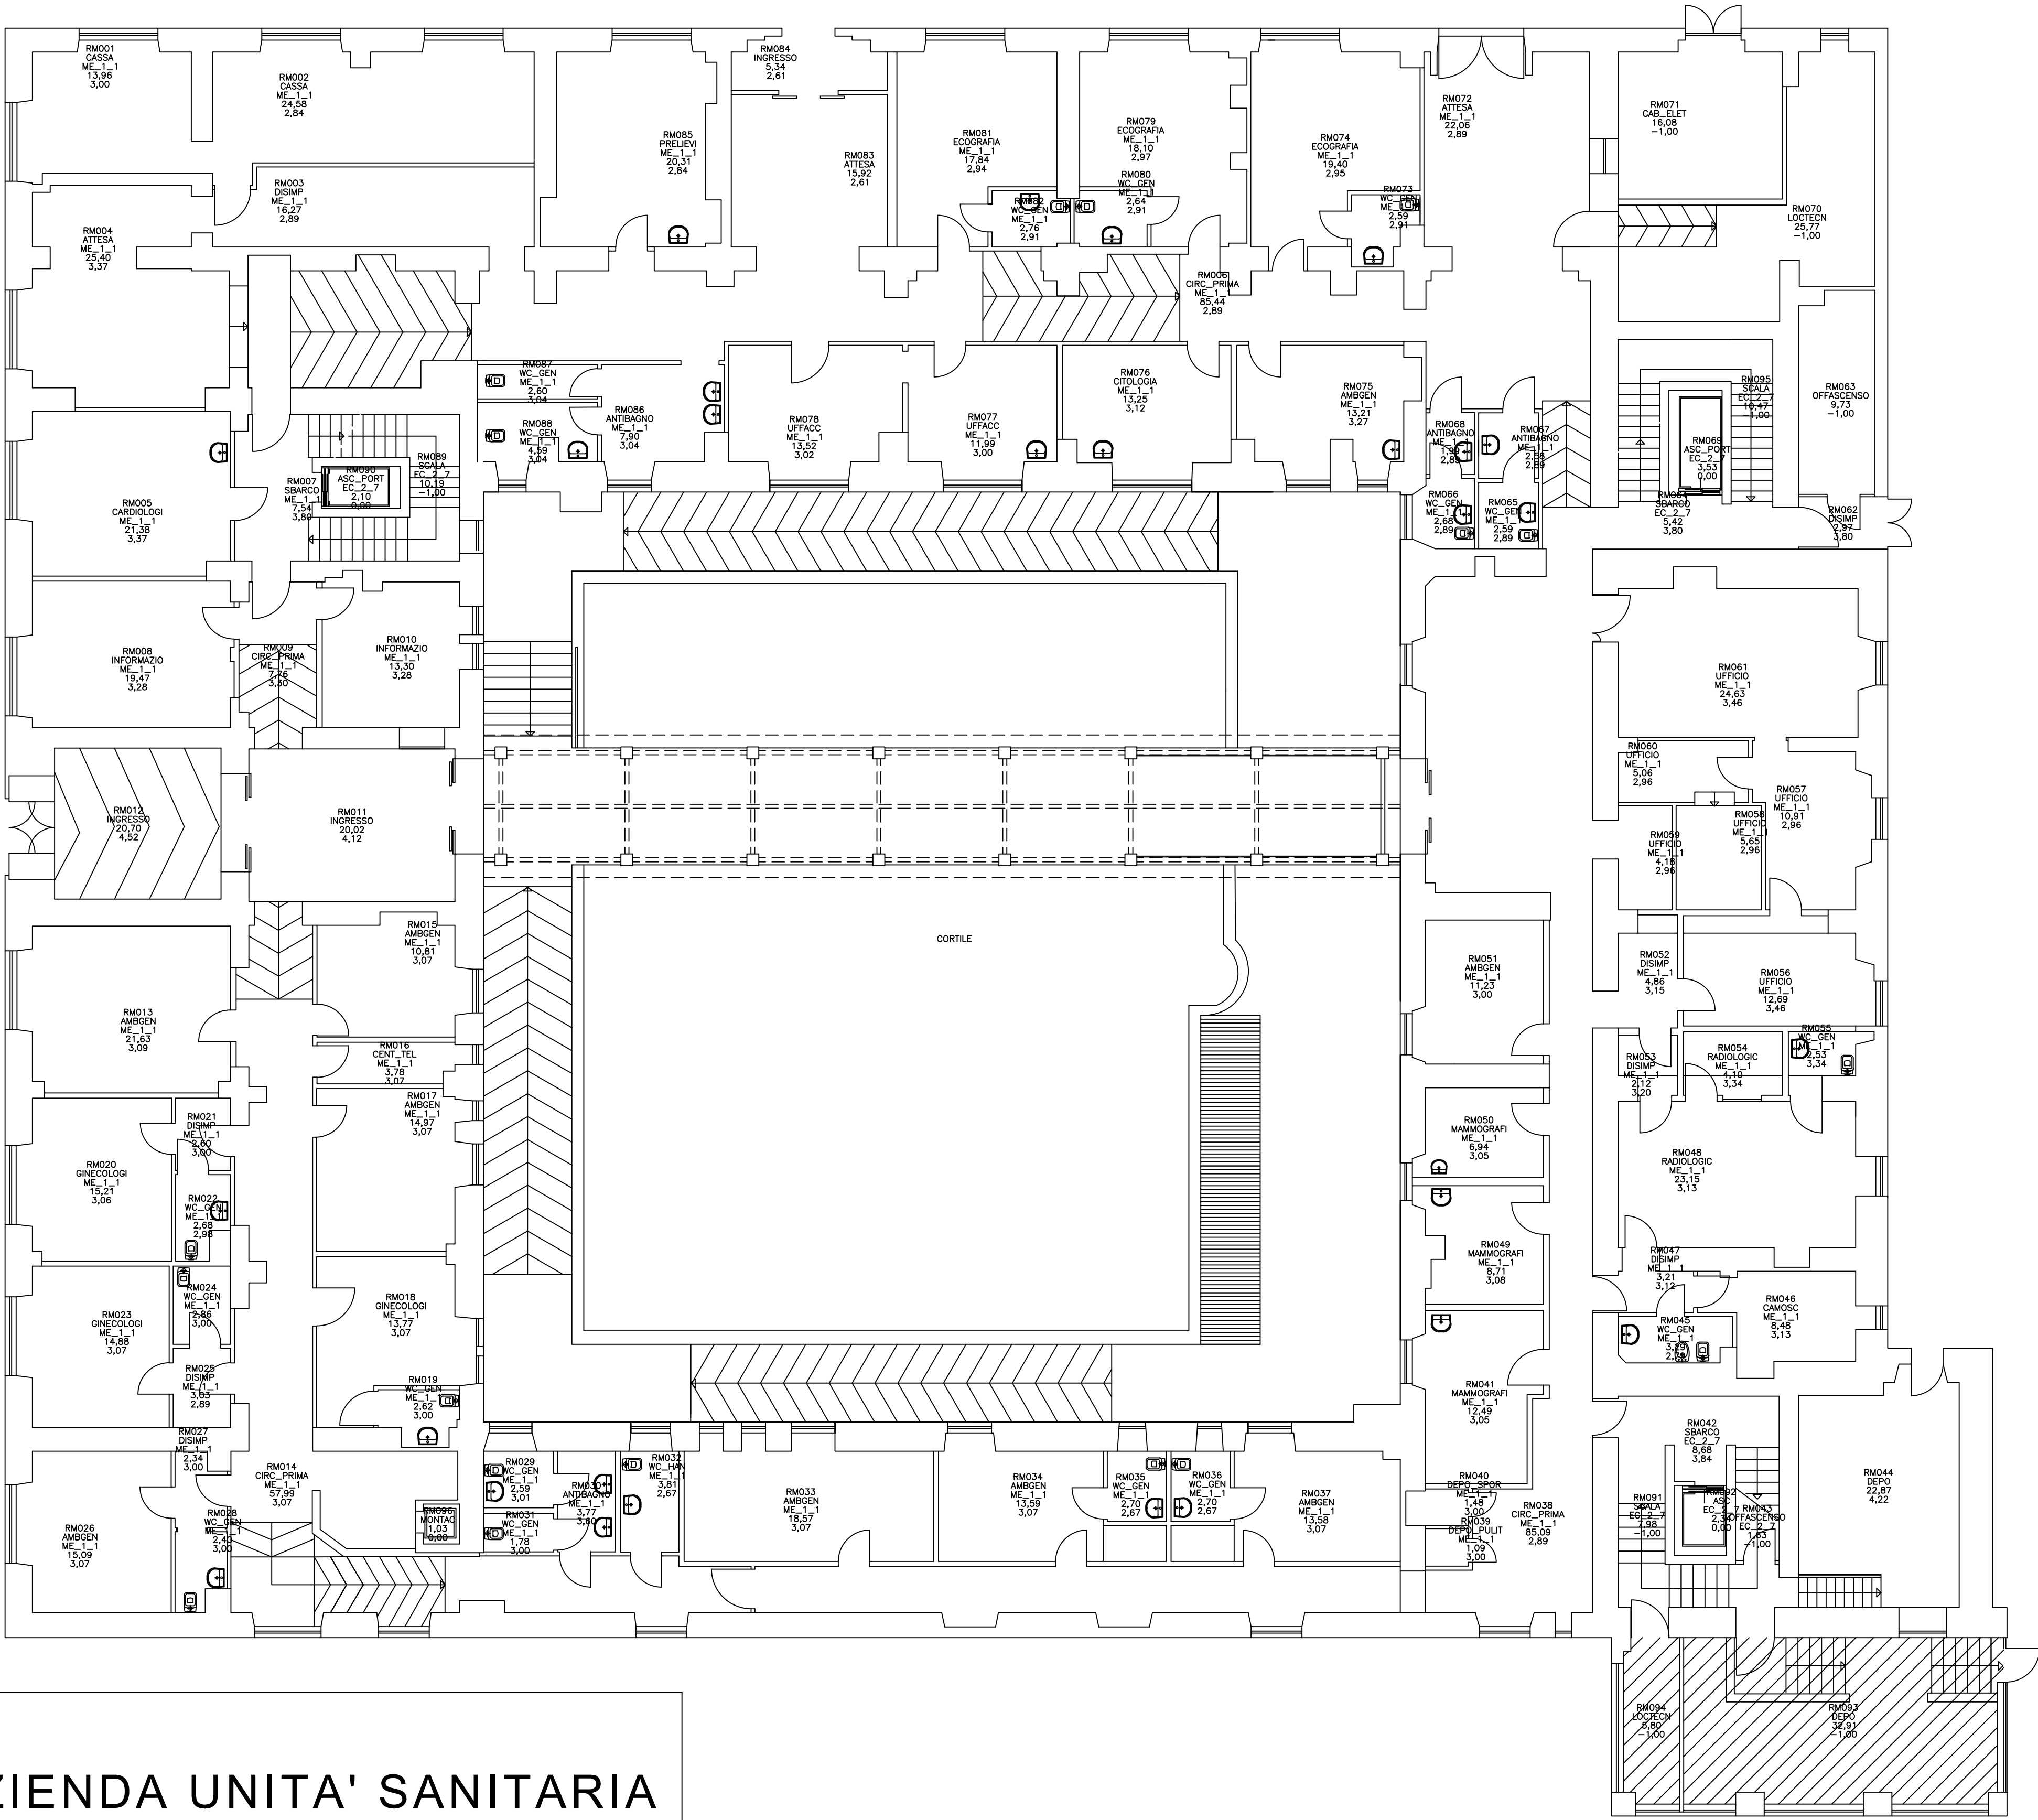

AZIENDA UNITA' SANITARIA
ROMA 1

AMBULATORIO VIA GARIGLIANO			
OGGETTO RILIEVO DELLO STATO ATTUALE: PLANIMETRIA GENERALE		FIRMA	
SCALA 1:100	DATA EMISSIONE / /	DATA REVISIONE / /	

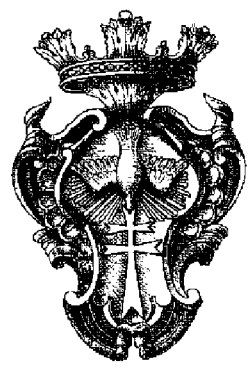

Azienda Sanitaria Locale
ROMA

SERVIZI MANUTENTIVI E ACCESSORI
DI GESTIONE DEL PATRIMONIO IMMOBILIARE

Titolo:

PRESIDIO EXTRAOSPEDALIERO
VIA INNOCENZO IV, 16- ROMA
Pianta

Elaborato n°:

-


Scala:

1:100

Direttore Generale:

Responsabile del Procedimento:

revisione	data	verificato	approvato	note
-	-	-	-	-

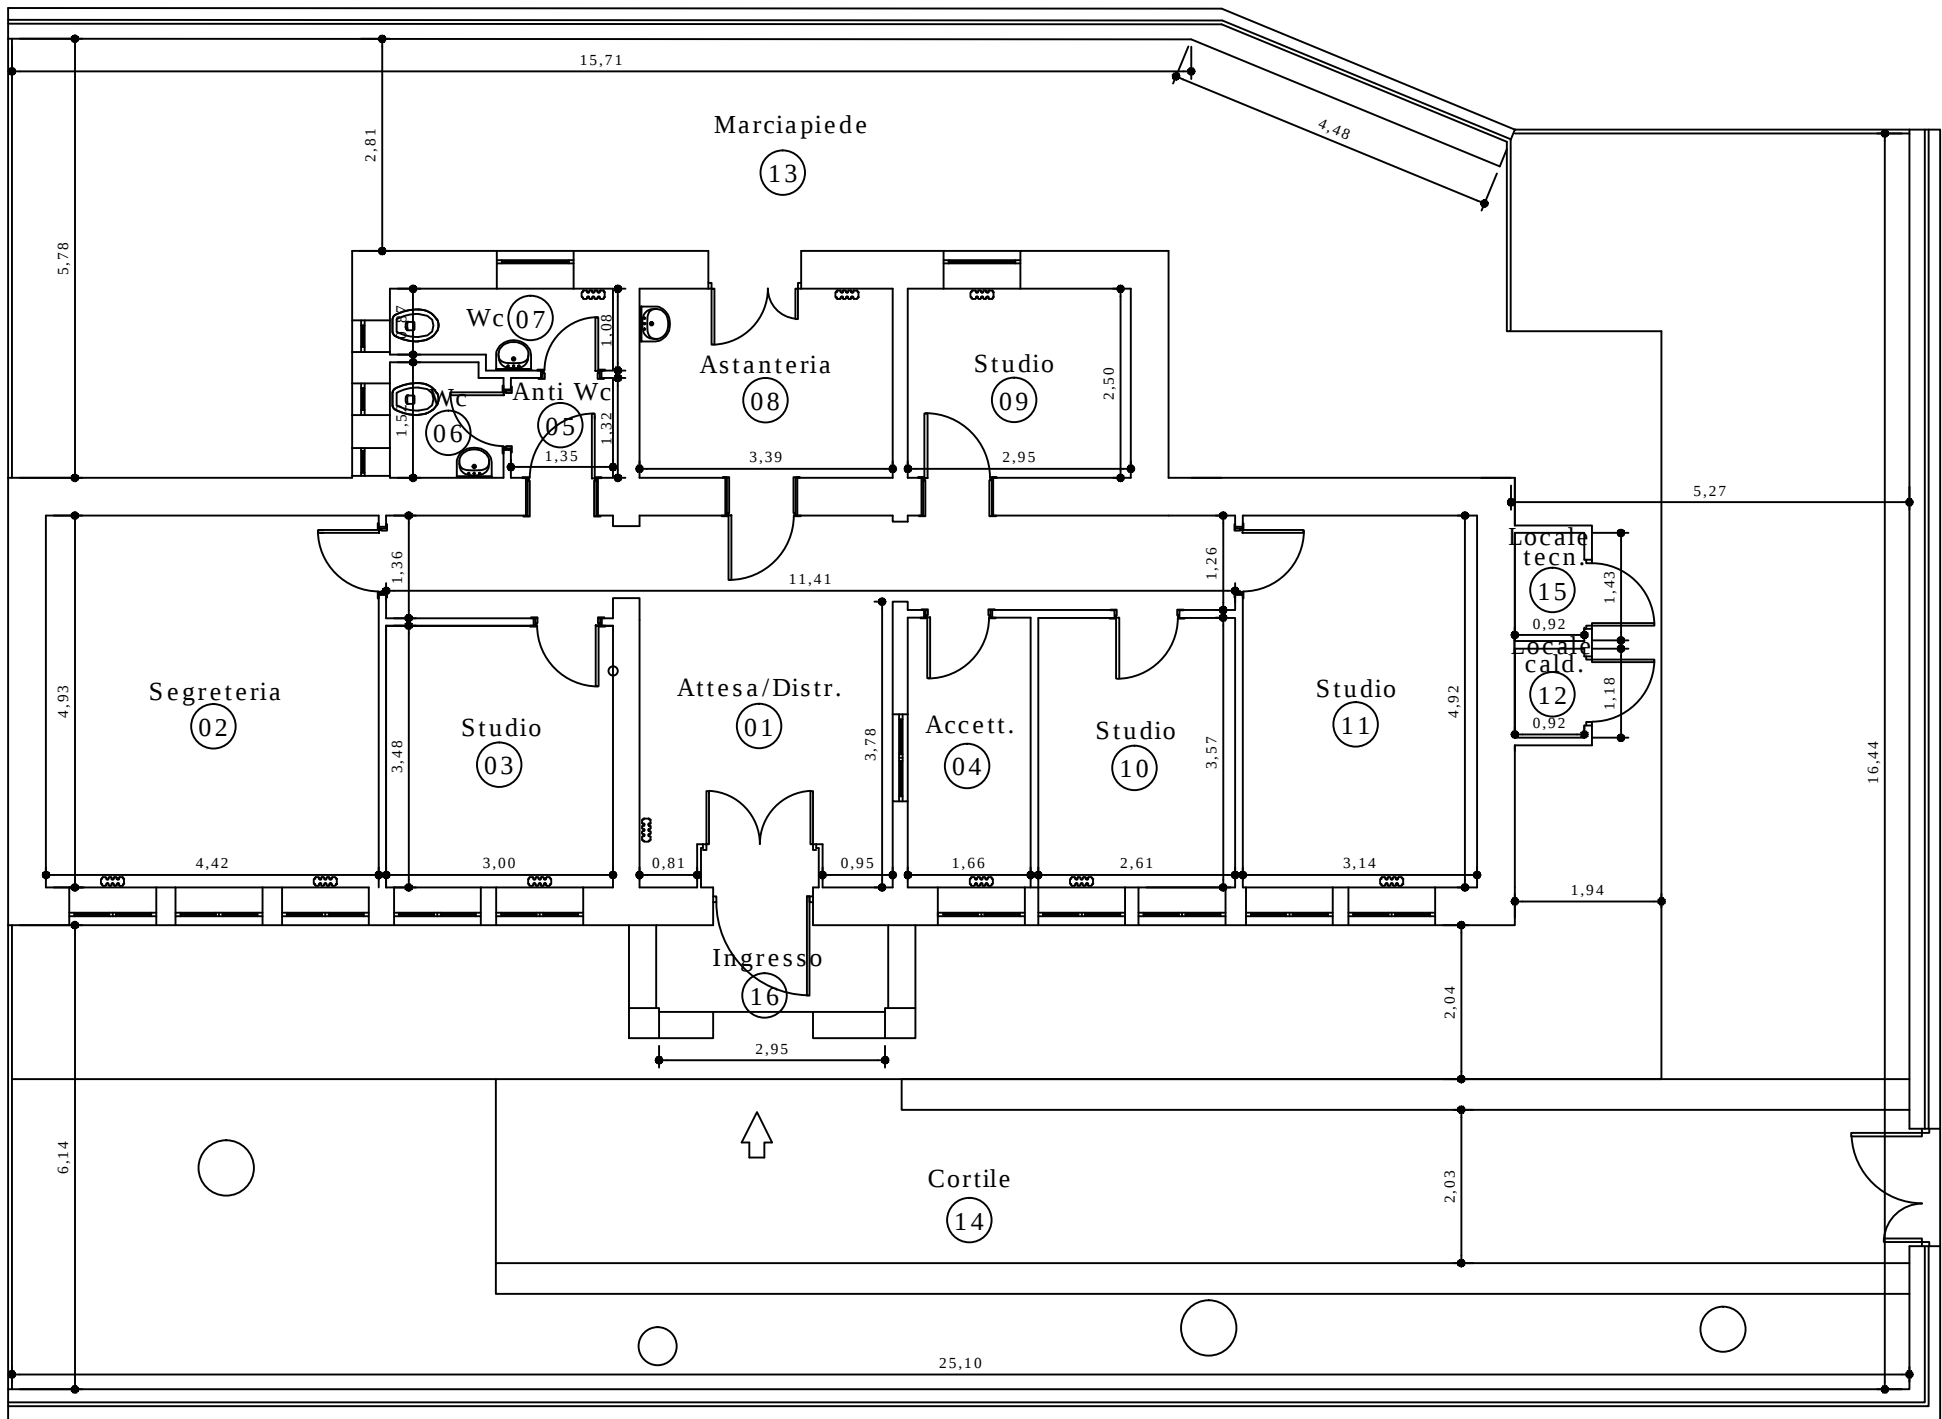

PIANO TERRA

TABELLA PIANO TERRA

N°	Destinazione	Superficie (m²)	Altezza (m)	Volume (m³)
01	attesa/distribuzione	26,62	3,53	93,97
02	segreteria	21,79	3,60	78,45
03	Studio	10,44	3,57	37,27
04	Accettazione	5,93	3,59	21,28
05	anti wc	1,78	2,55	4,54
06	wc	2,22	3,11	6,90
07	wc	2,92	3,11	9,08
08	astanteria	8,48	2,93	24,83
09	studio	7,38	3,28	24,19
10	studio	9,32	3,53	32,89
11	studio	15,45	3,54	54,69
12	Caldaia	1,09	2,07	2,25
13	marciapiede	130,51		
14	Cortile	149,19		
15	Locale tecnico	1,32	2,07	2,72
16	Ingresso	3,98	4,49	17,87
Totali		398,40		410,93

Totali superfici (m²)	
Superficie interna	81,17
Superficie collegamenti verticali (ascensore, scale, ecc.)	0,00
Superficie aree comuni (atri, distribuzione, wc, attesa, ecc.)	37,52
Totale	118,70
Superficie esterna (balconi, terrazze, giardini, cortile, ecc.)	279,70
Totale Generale	398,40

AZIENDA UNITA' SANITARIA
ROMA 1

AMBULATORIO
VIA JACOBINI 6

OGGETTO

RILIEVO DELLO STATO ATTUALE:
PLANIMETRIA GENERALE

FIRMA

SCALA


1:100

DATA EMISSIONE


..... / /

DATA REVISIONE

..... / /

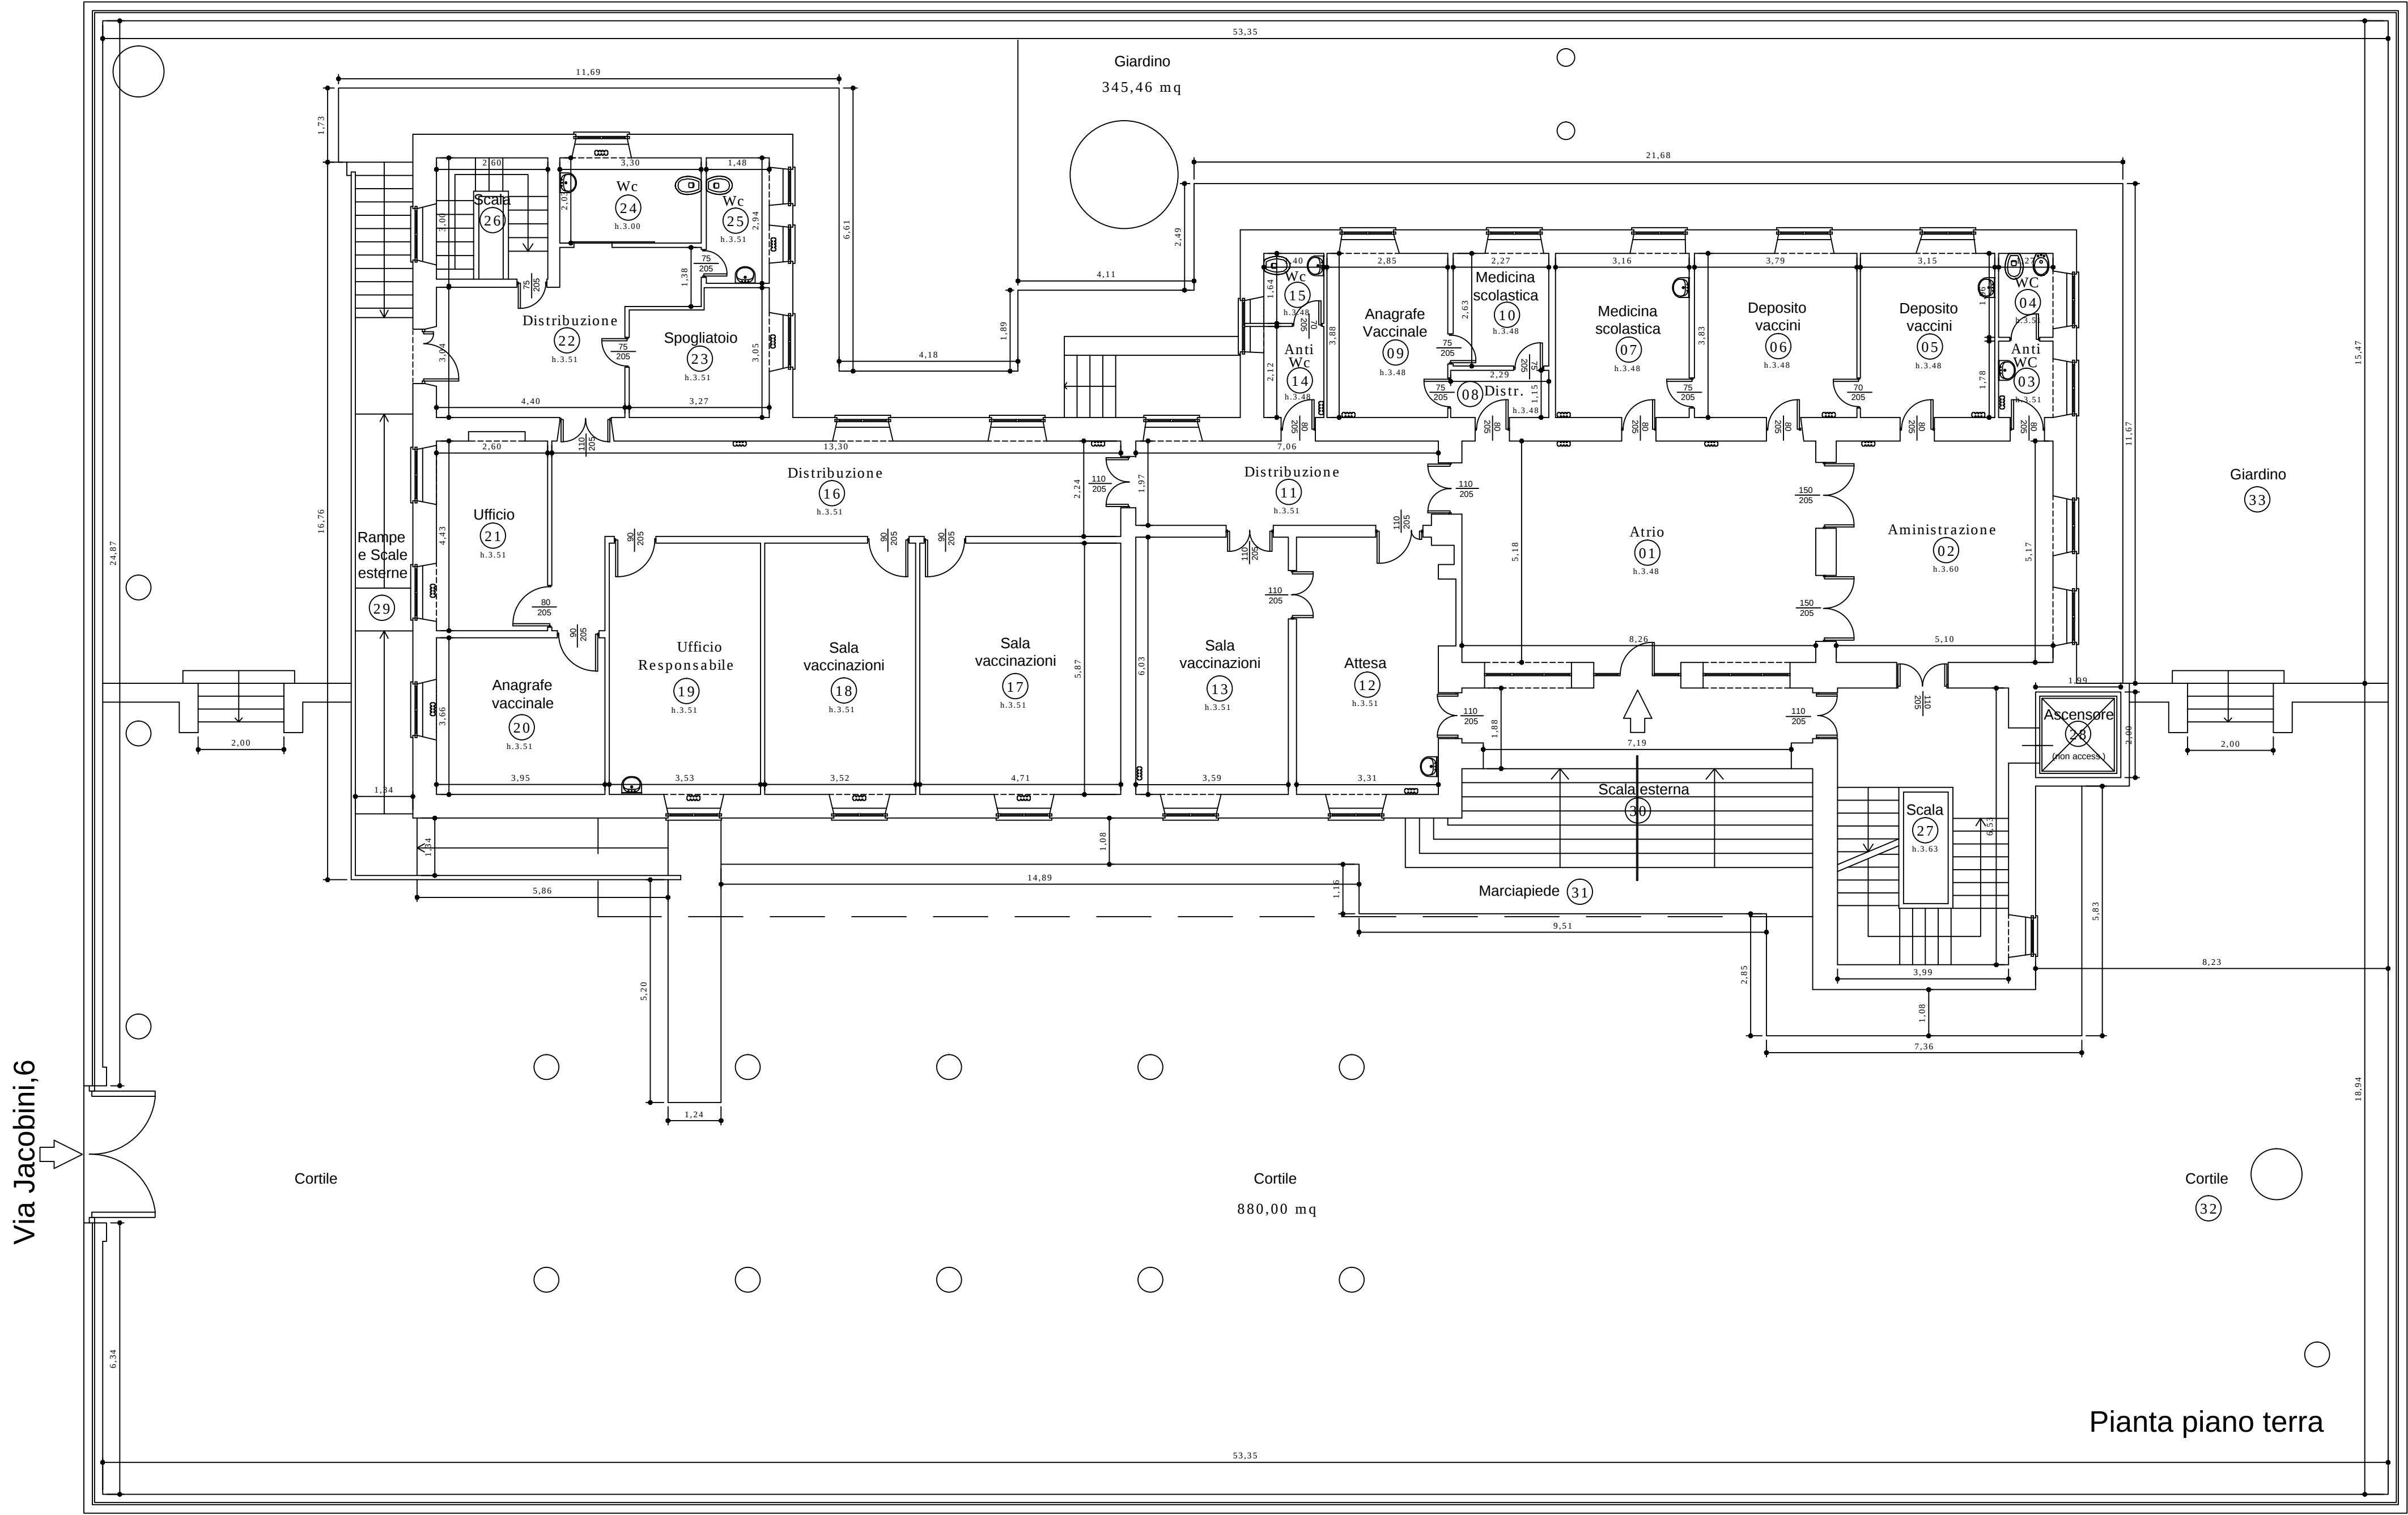




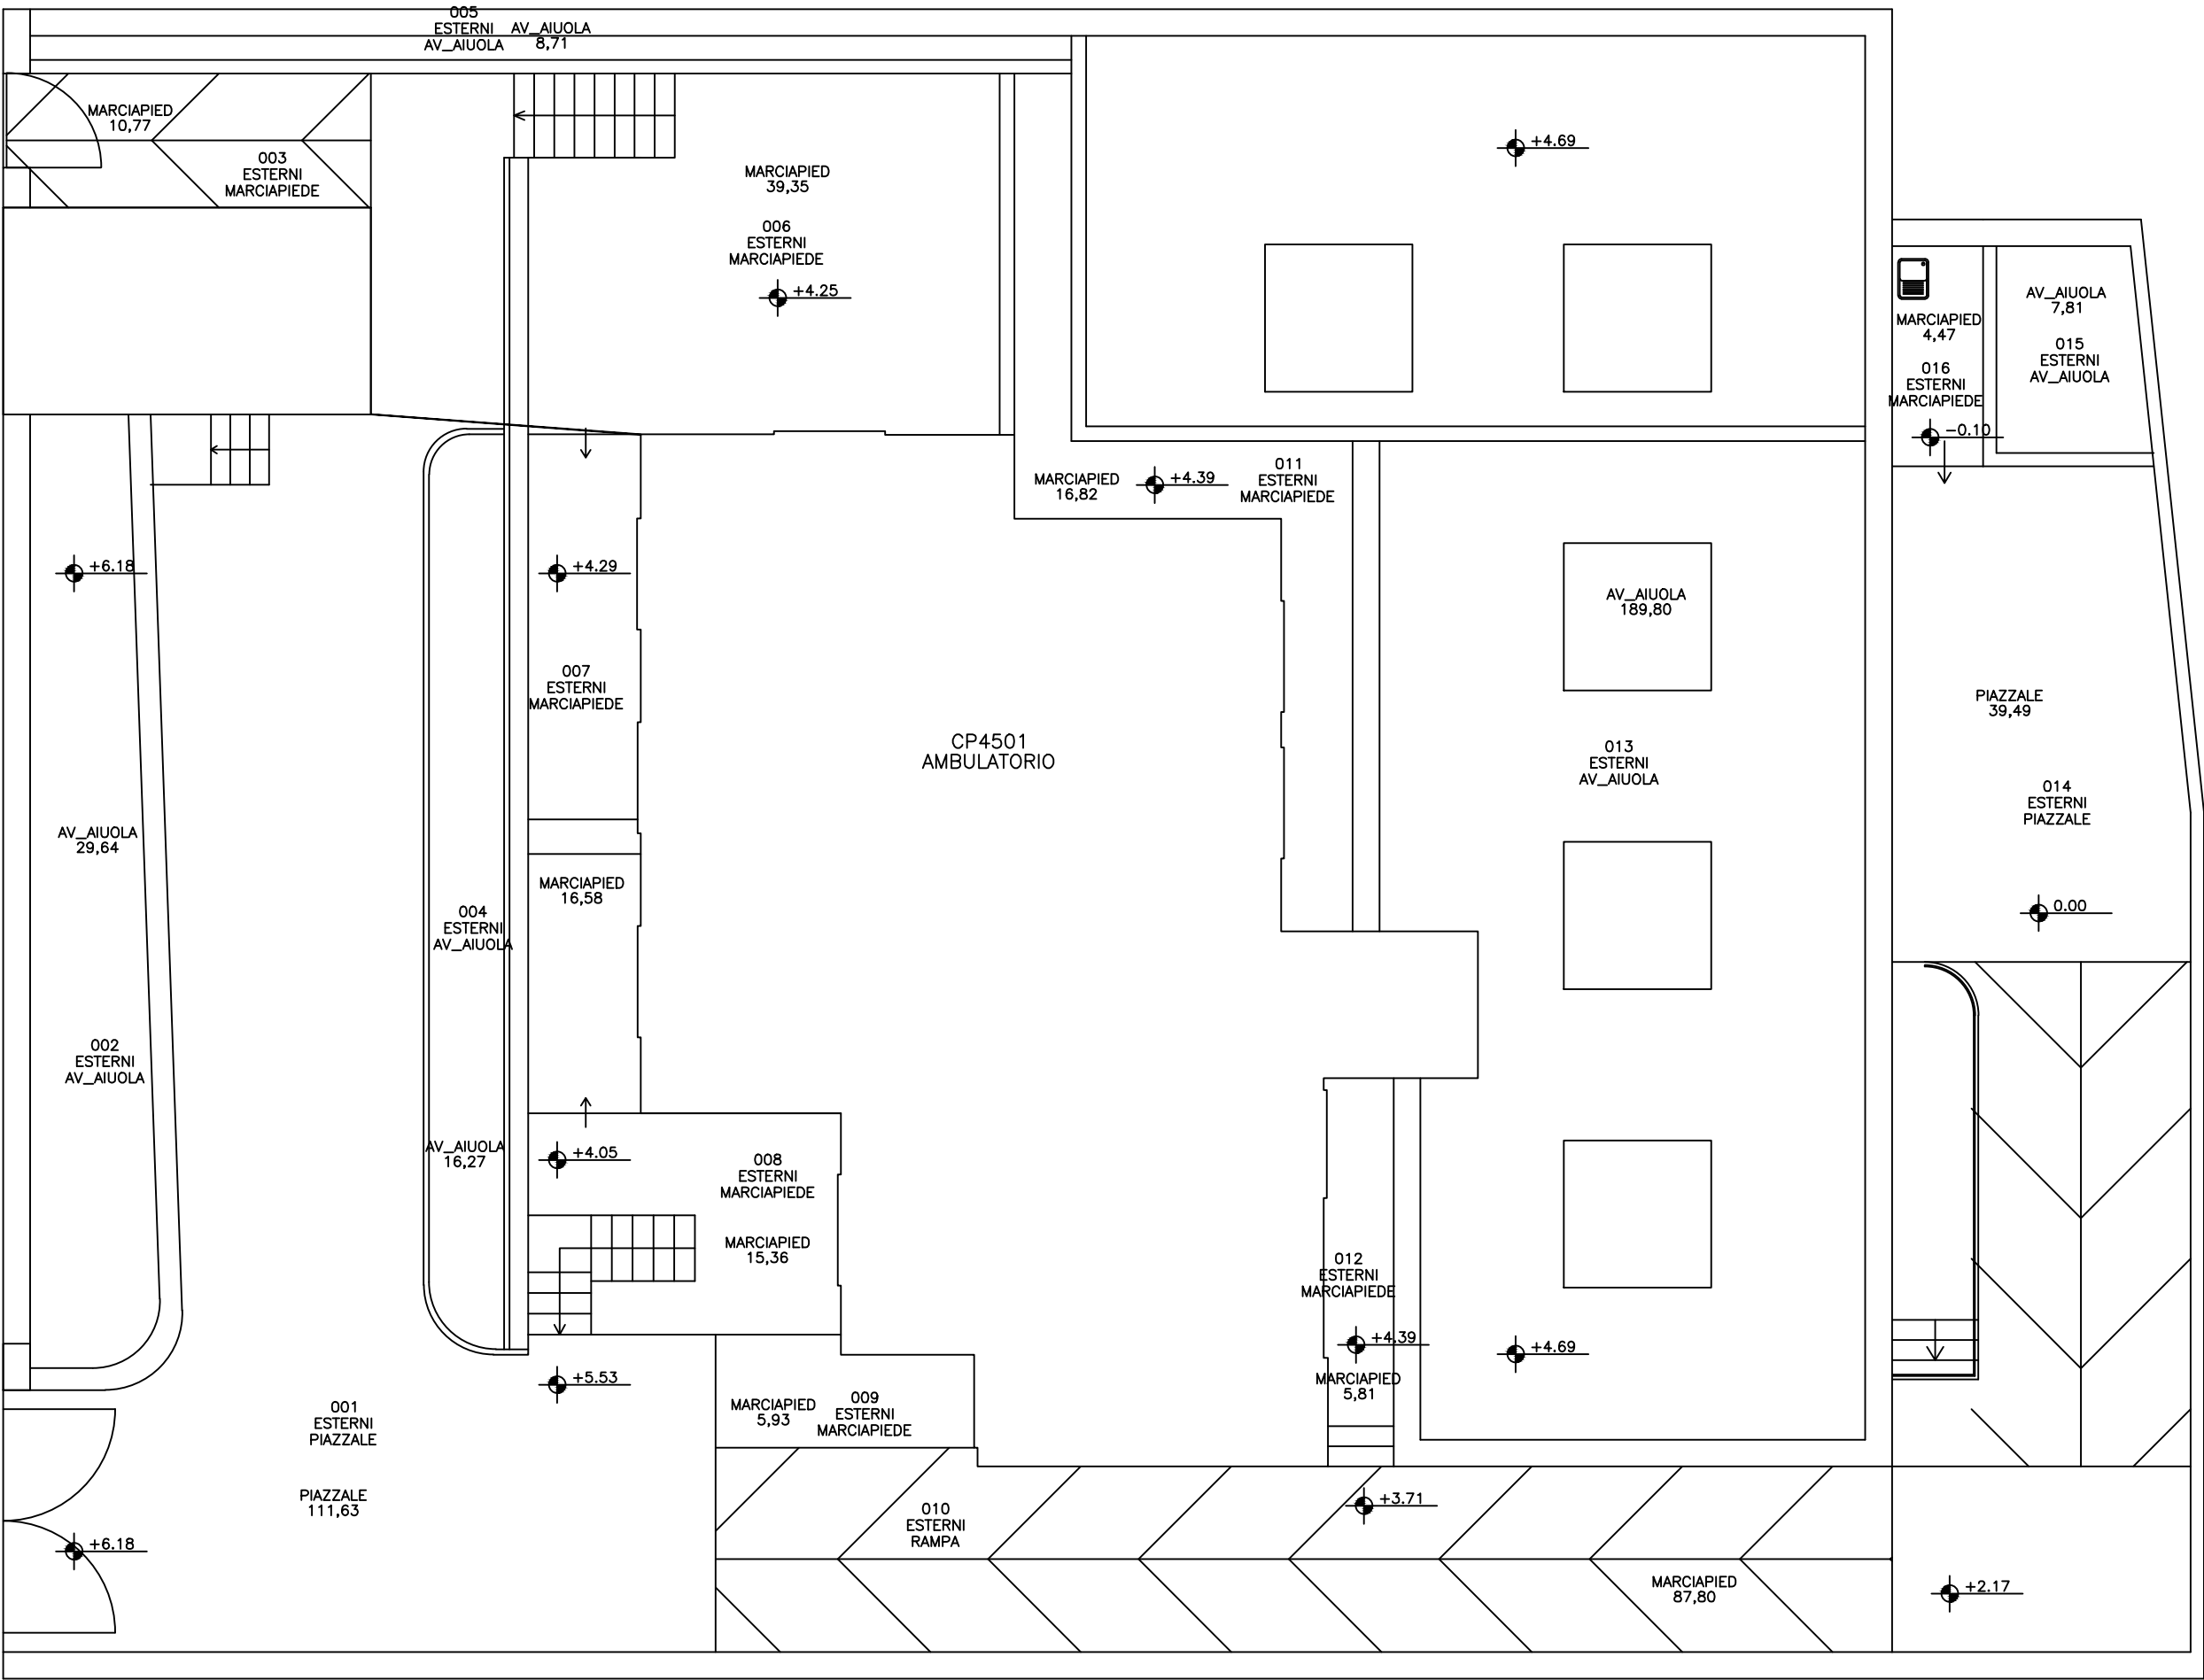

AZIENDA UNITA' SANITARIA LOCALE ROMA 1

CENTRO DIURNO / C.S.M.
VIA MONTE TOMATICO 9

OGGETTO RILIEVO DELLO STATO ATTUALE: PLANIMETRIA GENERALE		FIRMA		
	SCALA 1:100	DATA EMISSIONE / /	DATA REVISIONE / /	

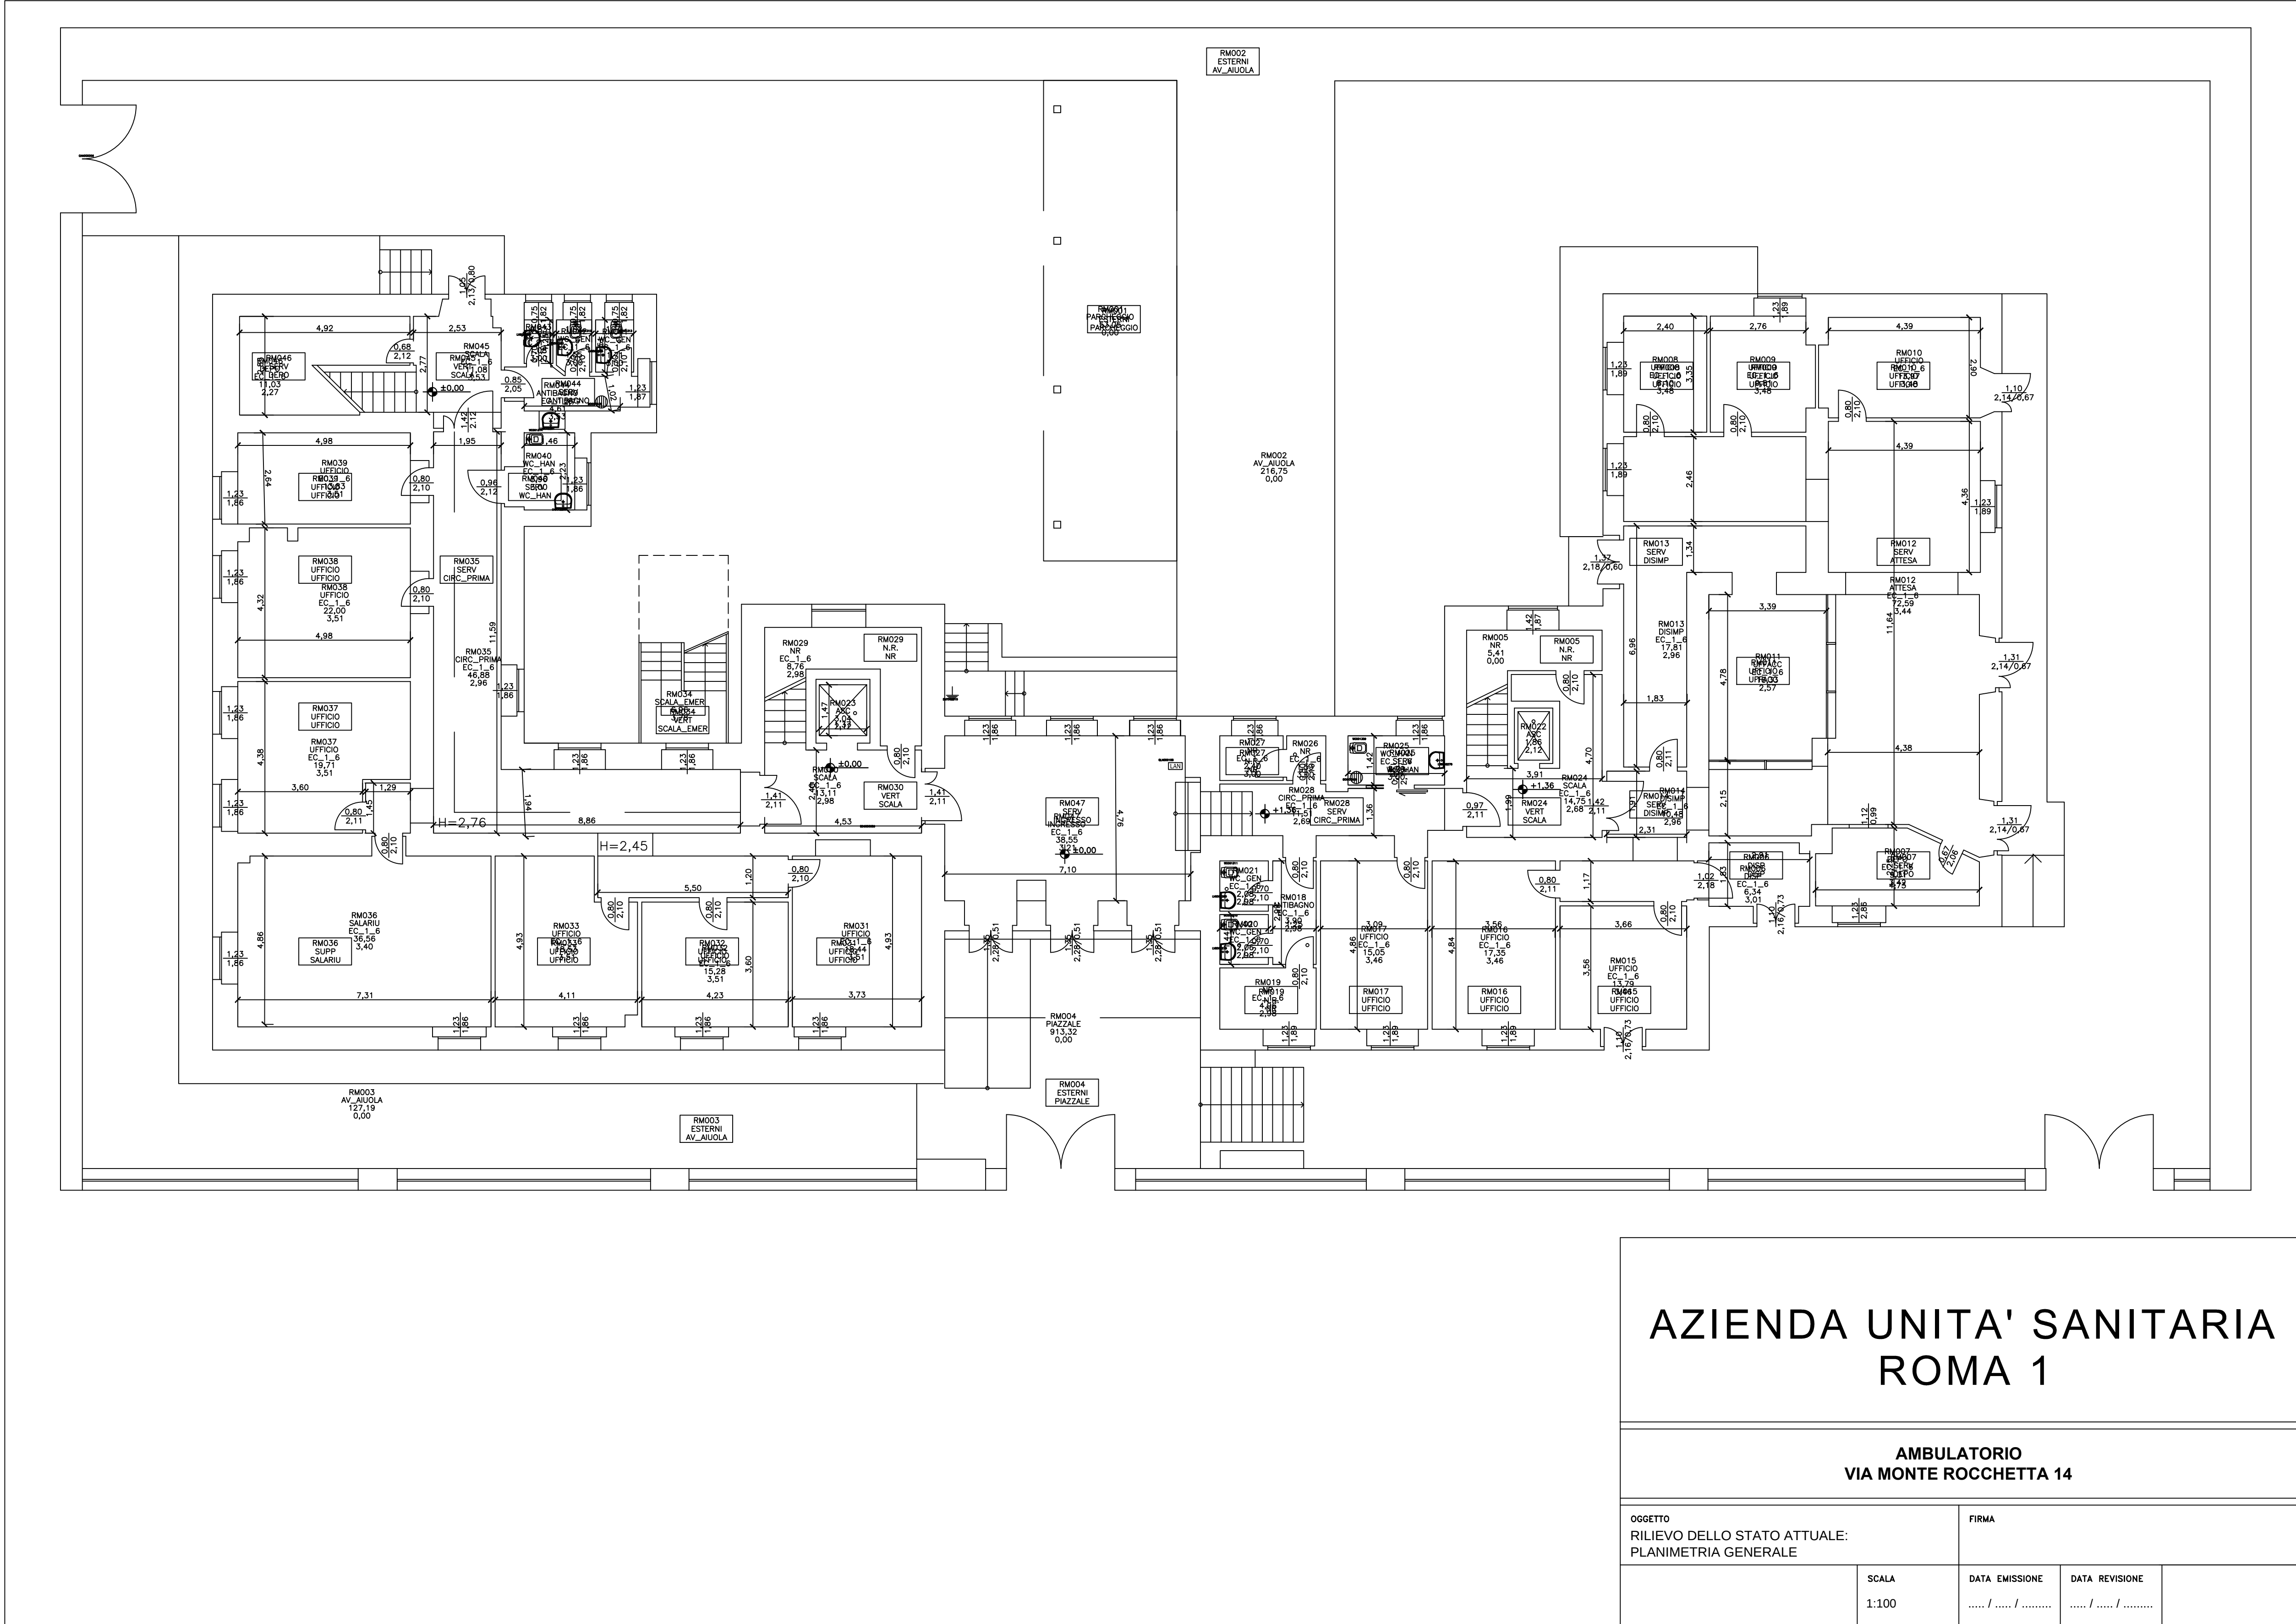

AZIENDA UNITA' SANITARIA
ROMA 1

AMBULATORIO
VIA MONTESANTO 71

OGGETTO
RILIEVO DELLO STATO ATTUALE:
PLANIMETRIA GENERALE

FIRMA	
-------	--

SCALA 1:100	DATA EMISSIONE / /
----------------	---

DATA EMISSIONE	DATA REVISIONE
.... / /	 / /

DATA REVISIONE	
..... / /	

