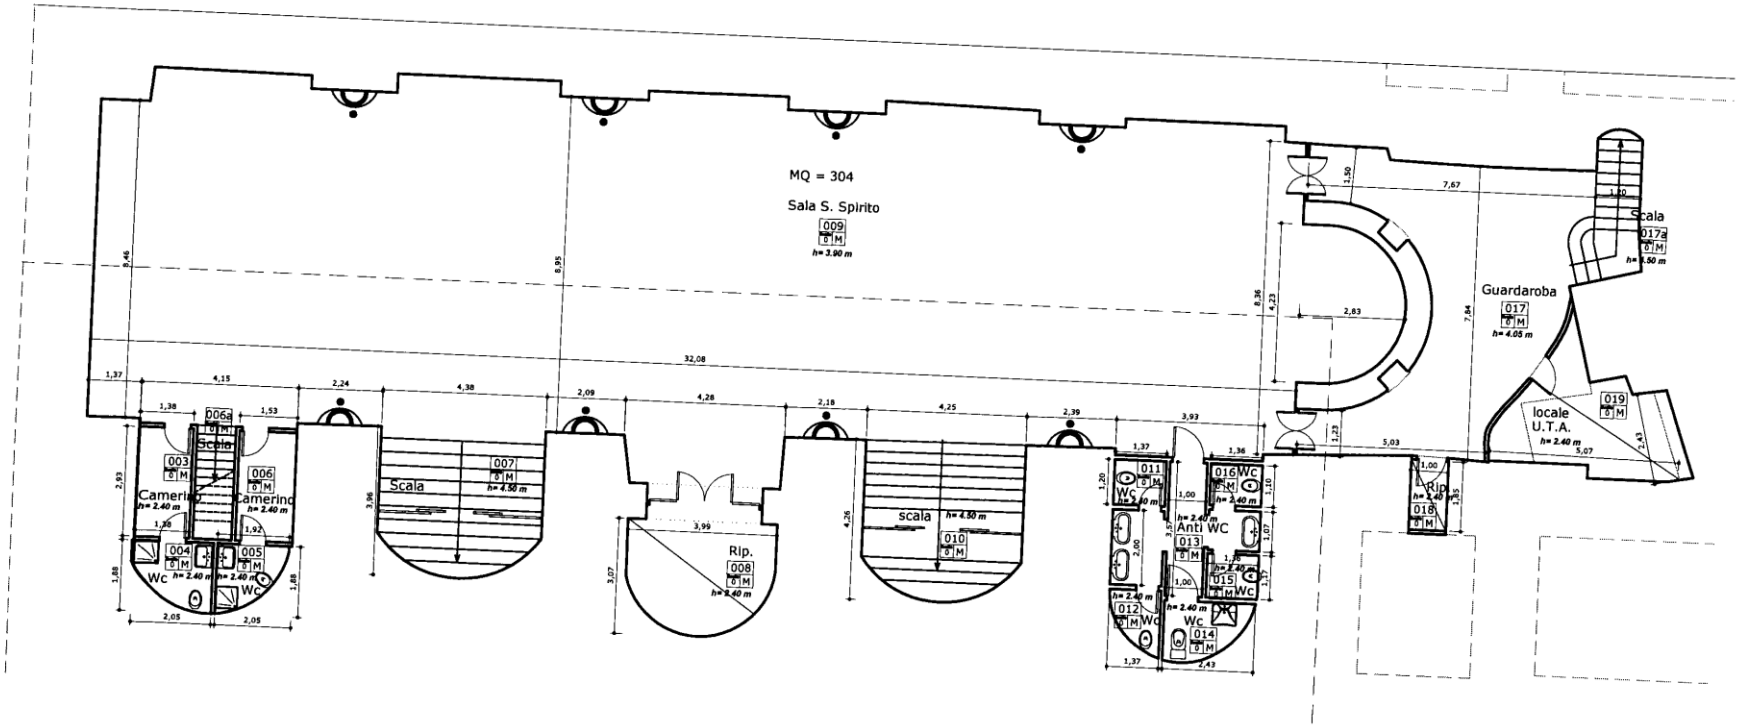
MQ = 304
Sala S. Spirito
009
h= 3.90 m
Scala
006a
Scala
003
006
Camerino
h= 2.40 m
Camerino
h= 2.40 m
004
005
Wc
h= 2.40 m
Wc
h= 2.40 m
Scala
007
h= 4.50 m
Rip.
008
h= 2.40 m
scala
h= 4.50 m
010
011
Wc
h= 2.40 m
016
Wc
h= 2.40 m
Anti WC
013
012
Wc
h= 2.40 m
015
Wc
h= 2.40 m
Wc
014
Rip.
h= 2.40 m
018
Guardaroba
017
h= 4.05 m
Scala
017a
h= 4.50 m
locale
U.T.A.
h= 2.40 m
019