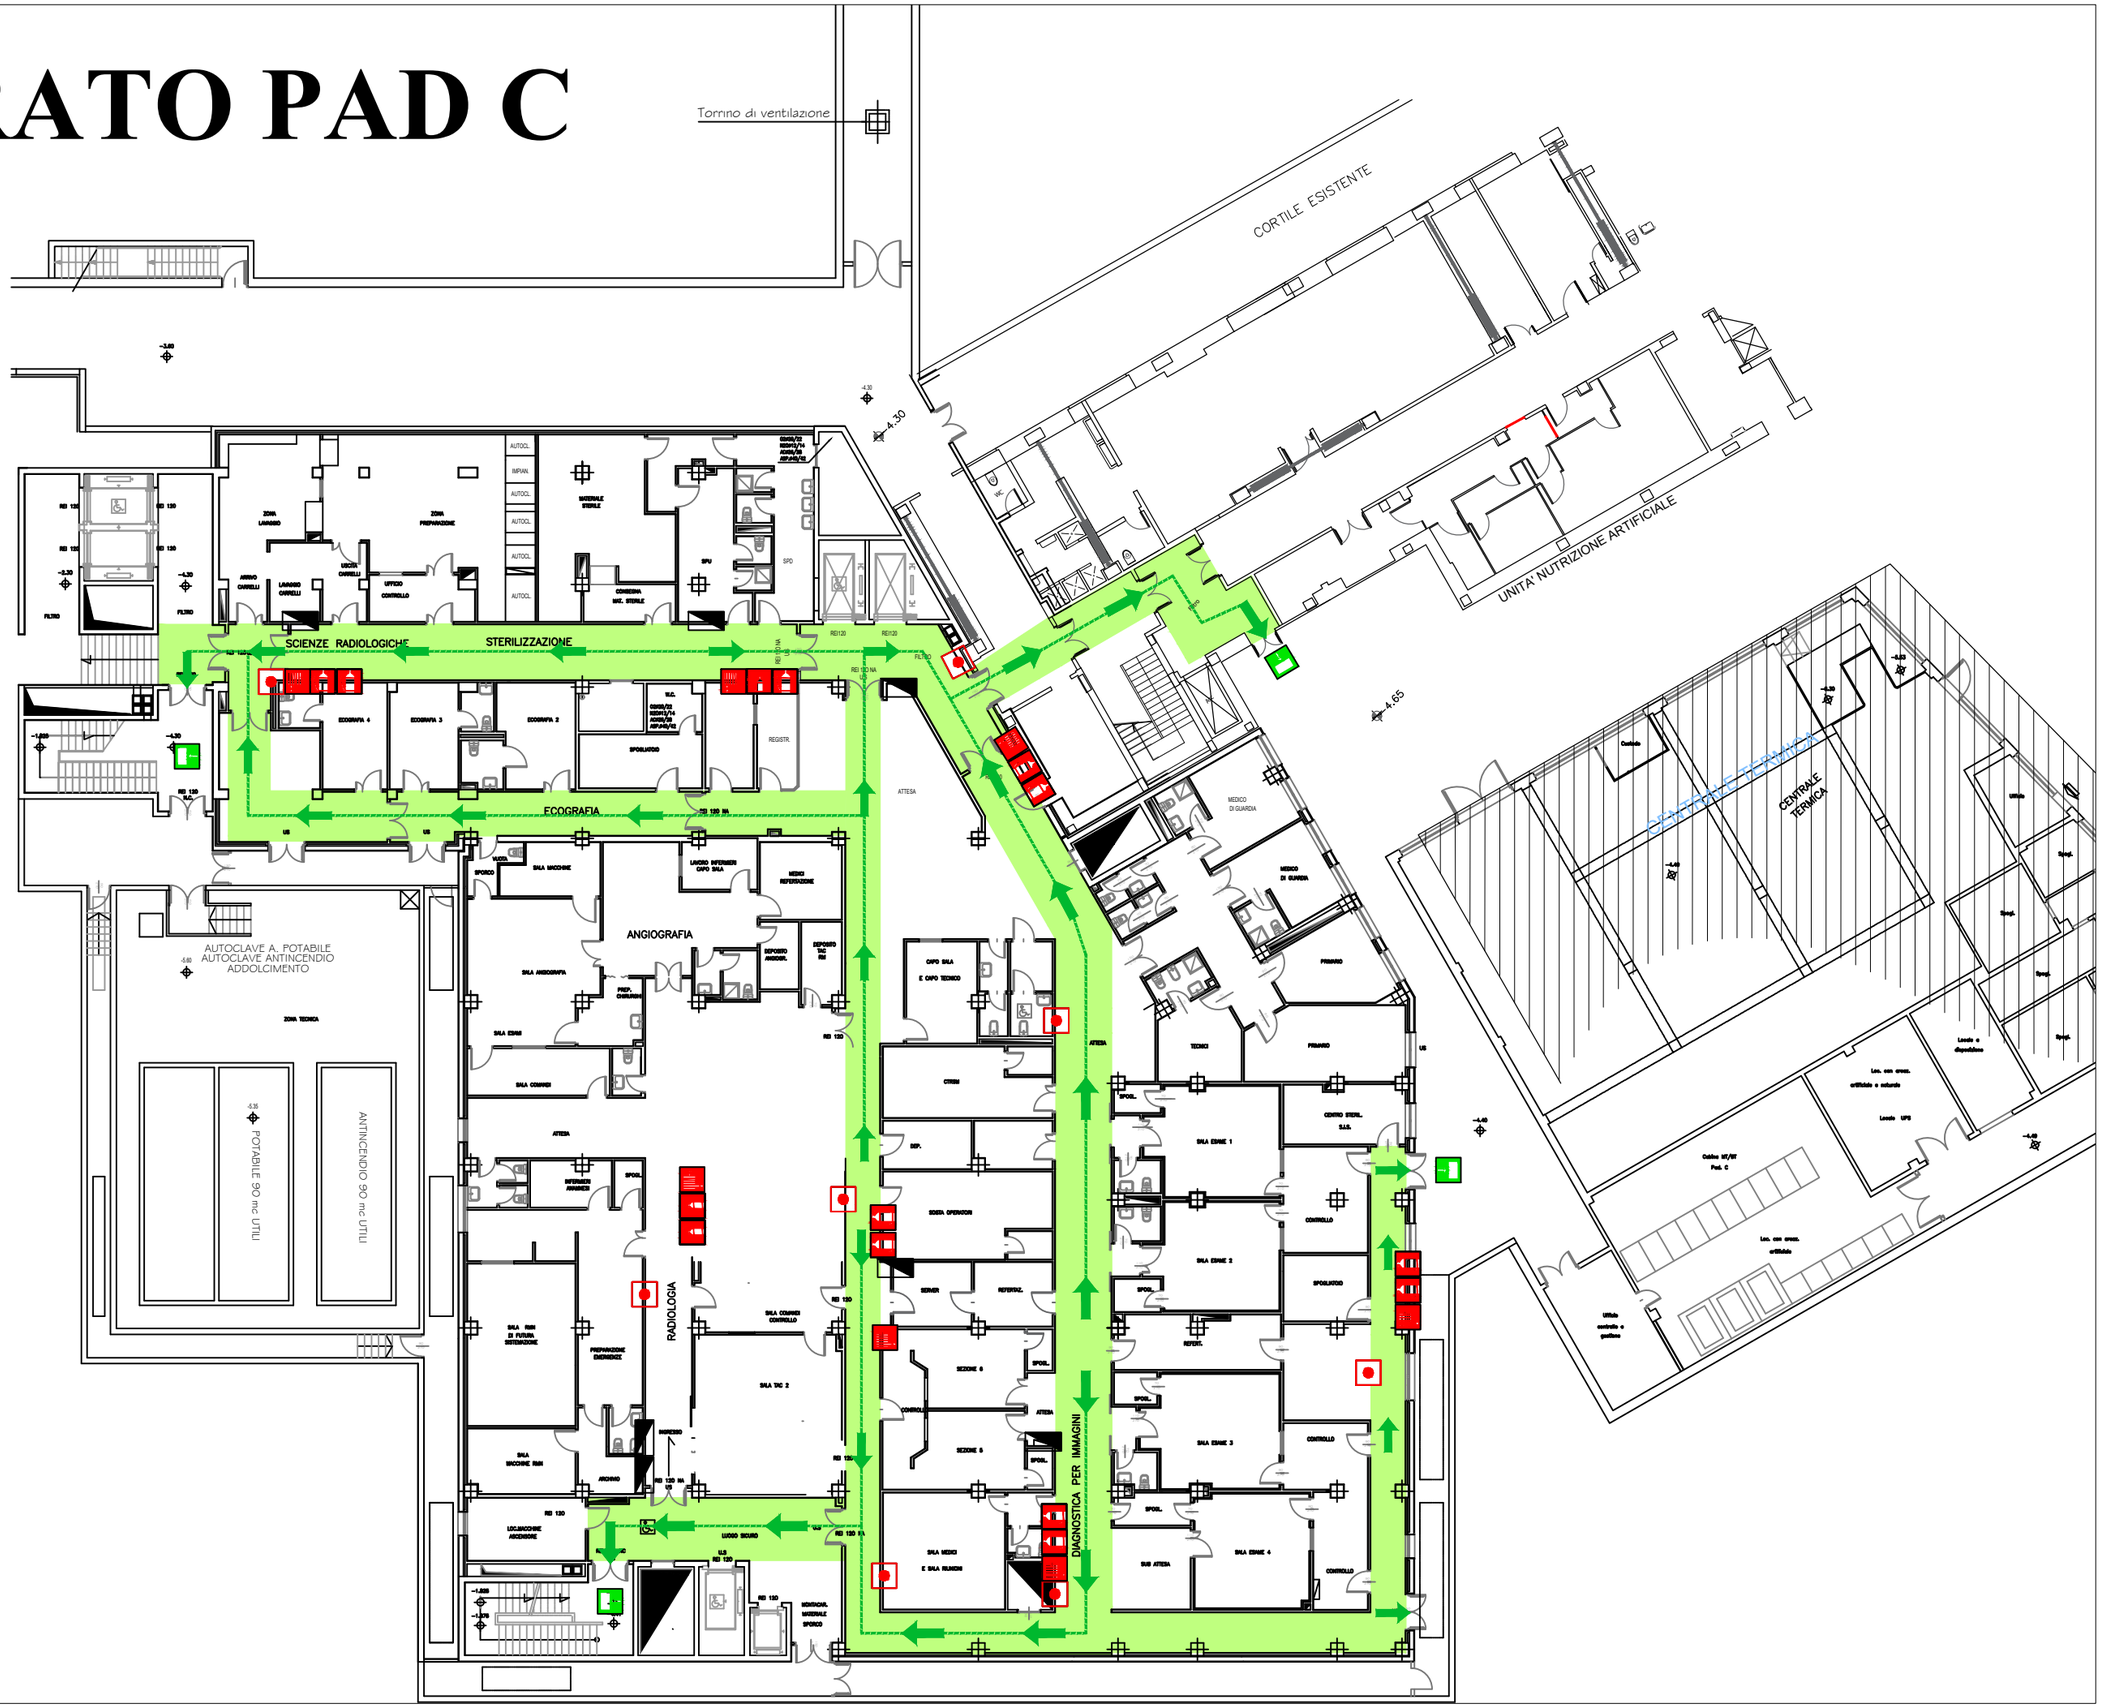INTERRATO PAD C