


AREA RESTANTE AL COMUNE DI ROMA

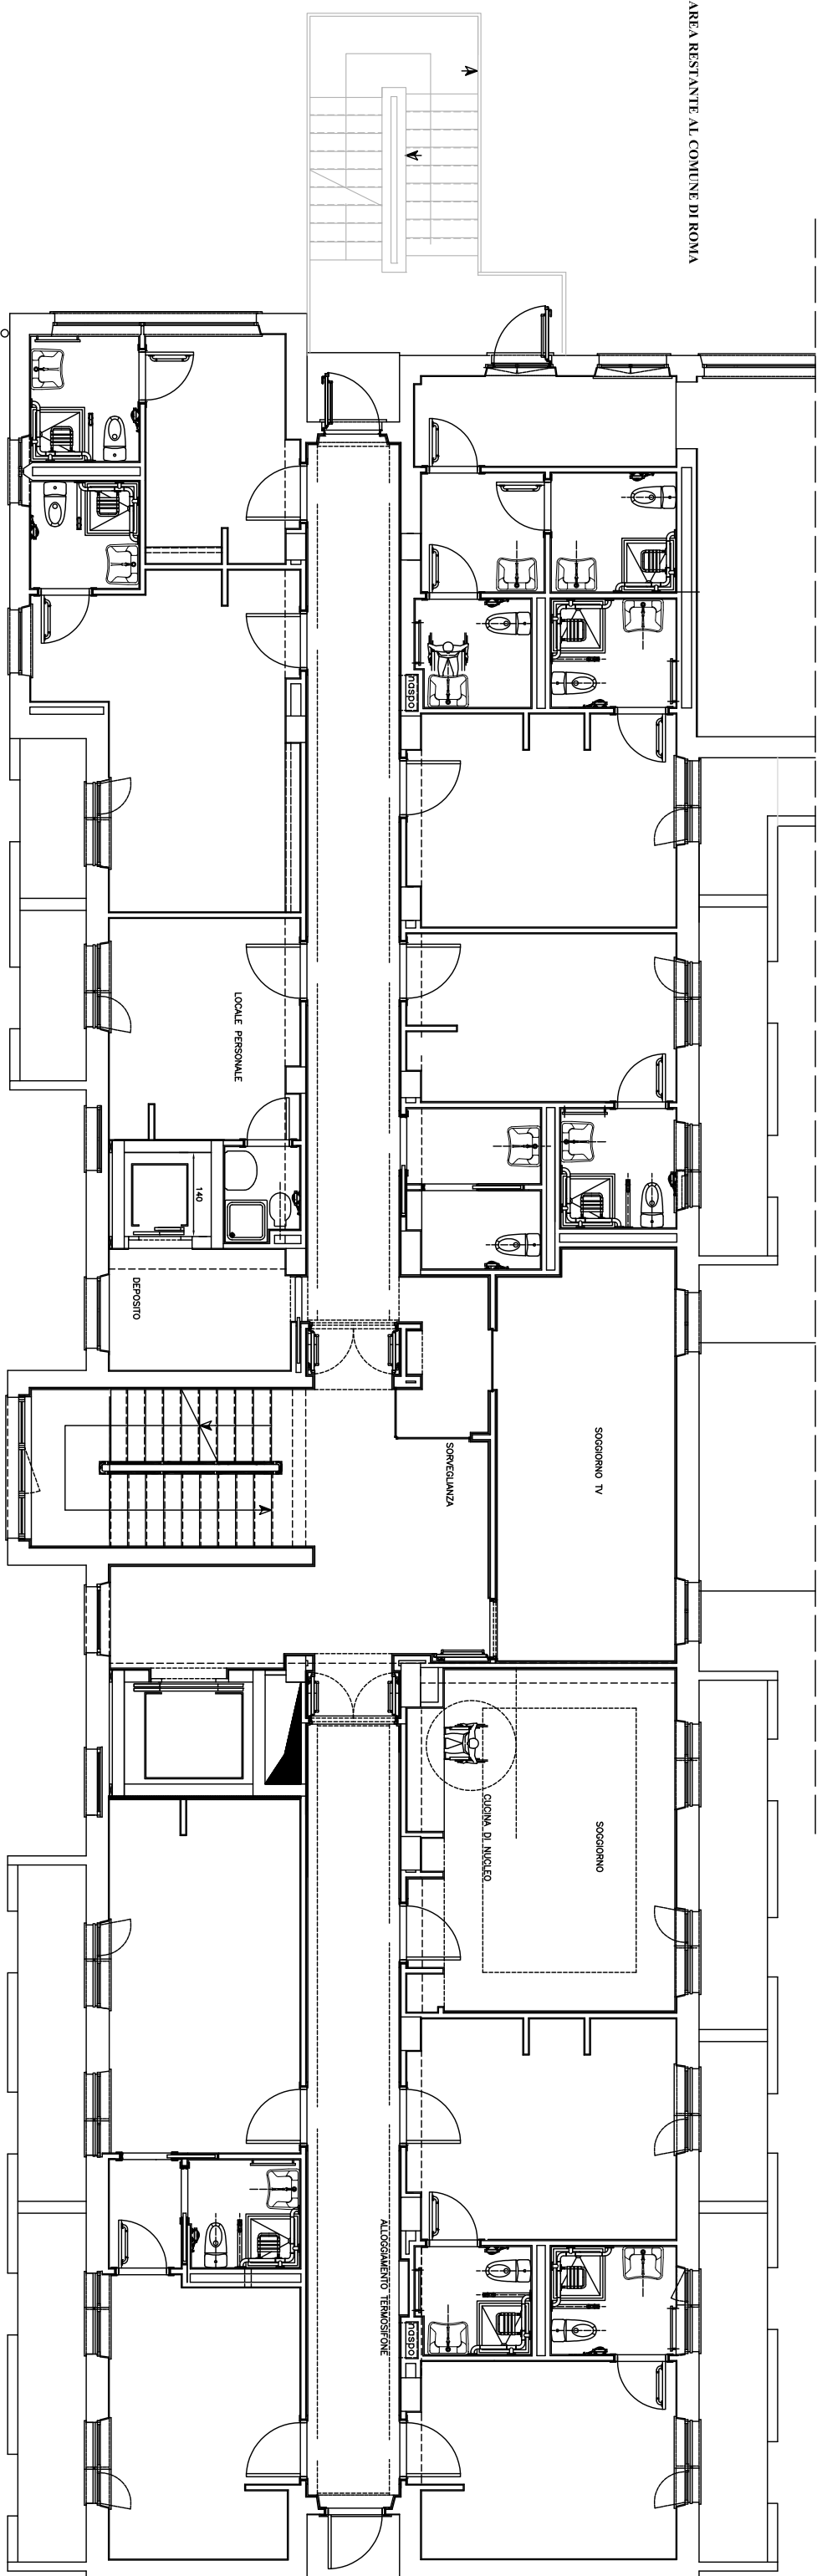

PIANTA PIANO QUARTO