


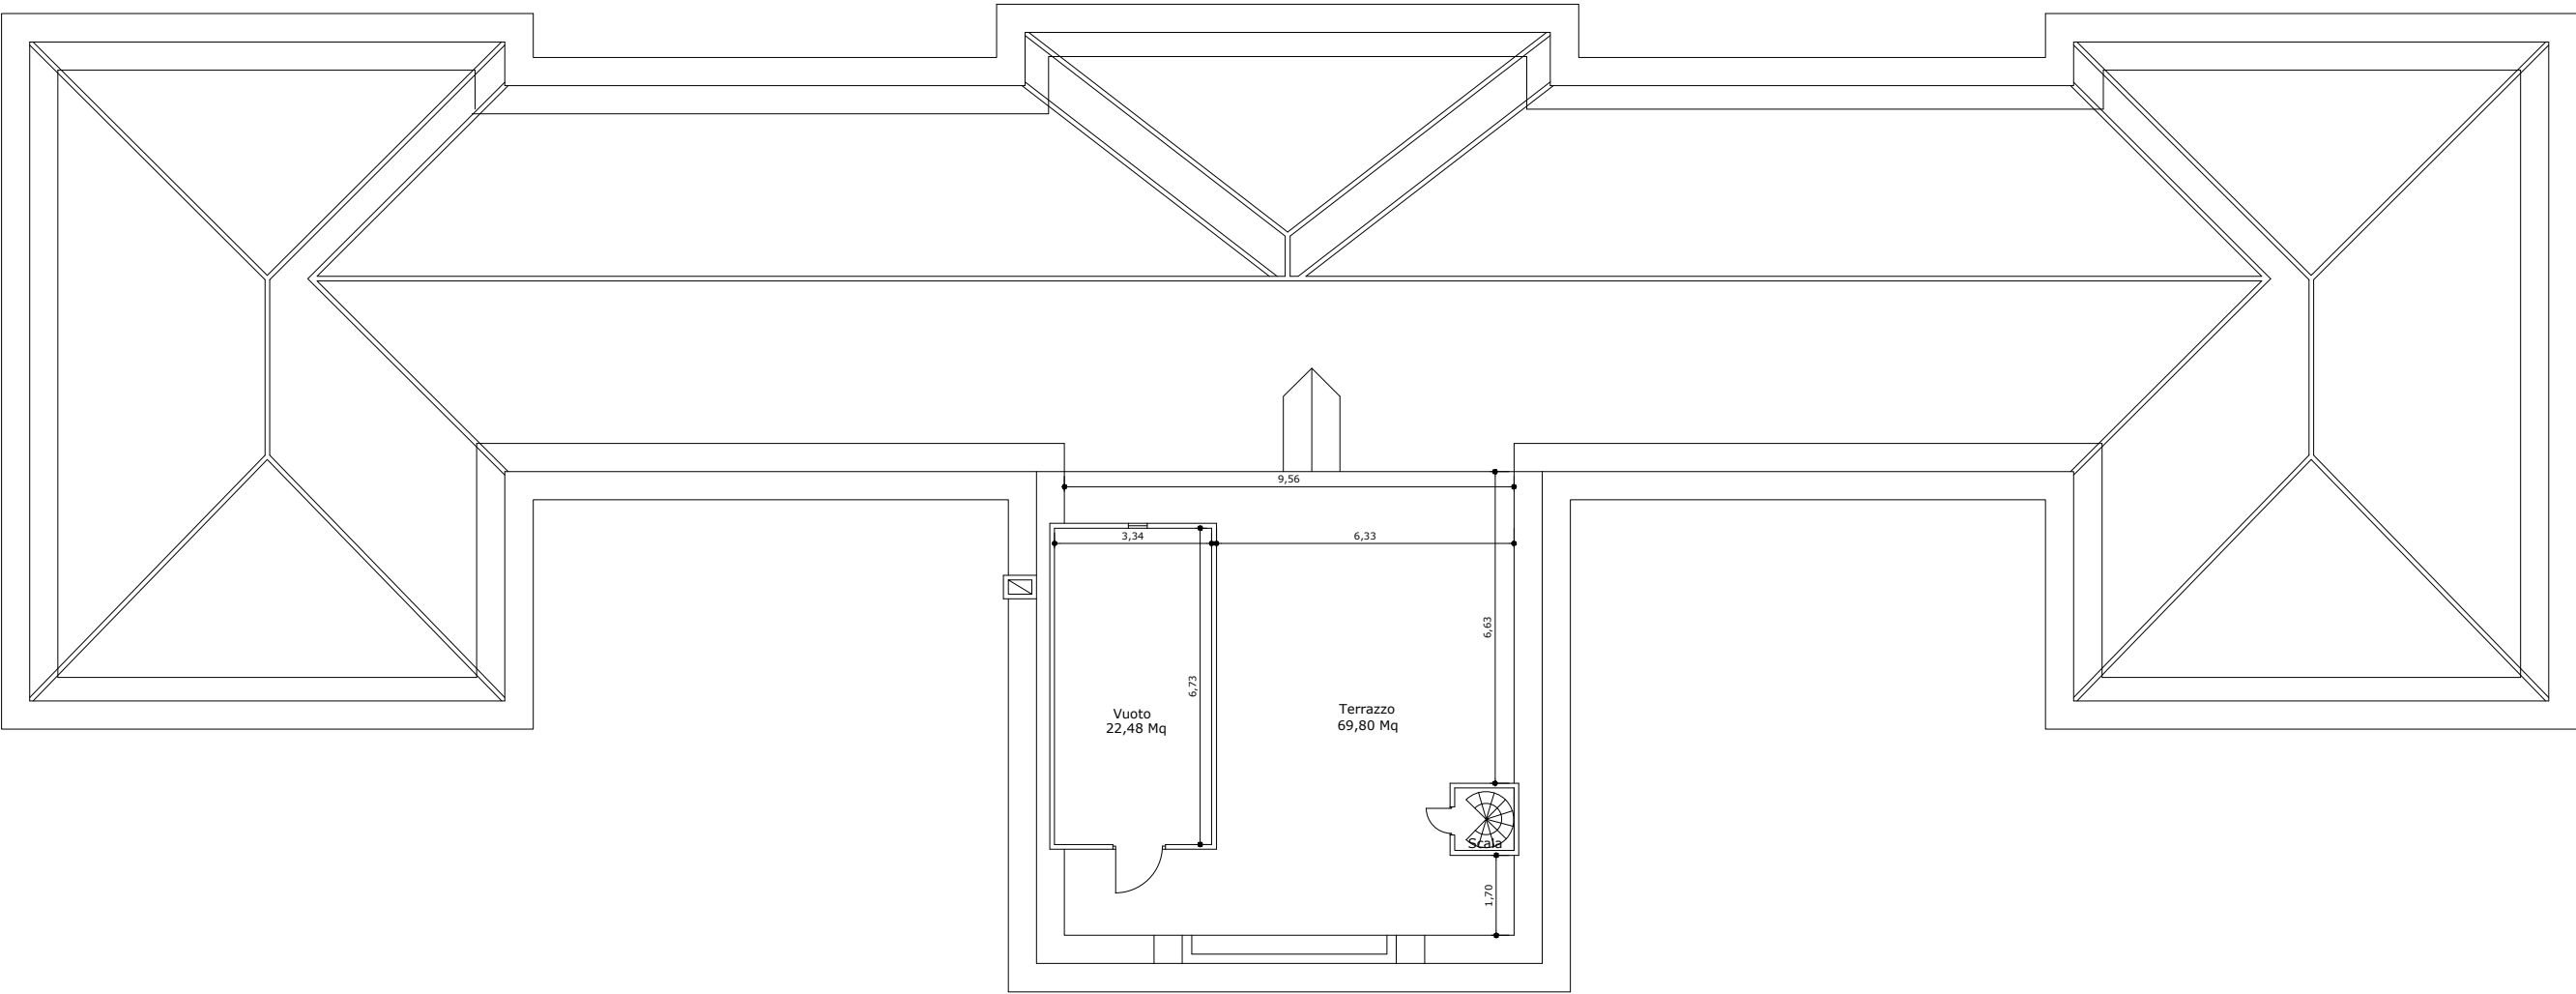

PIANO
COPERTURA